


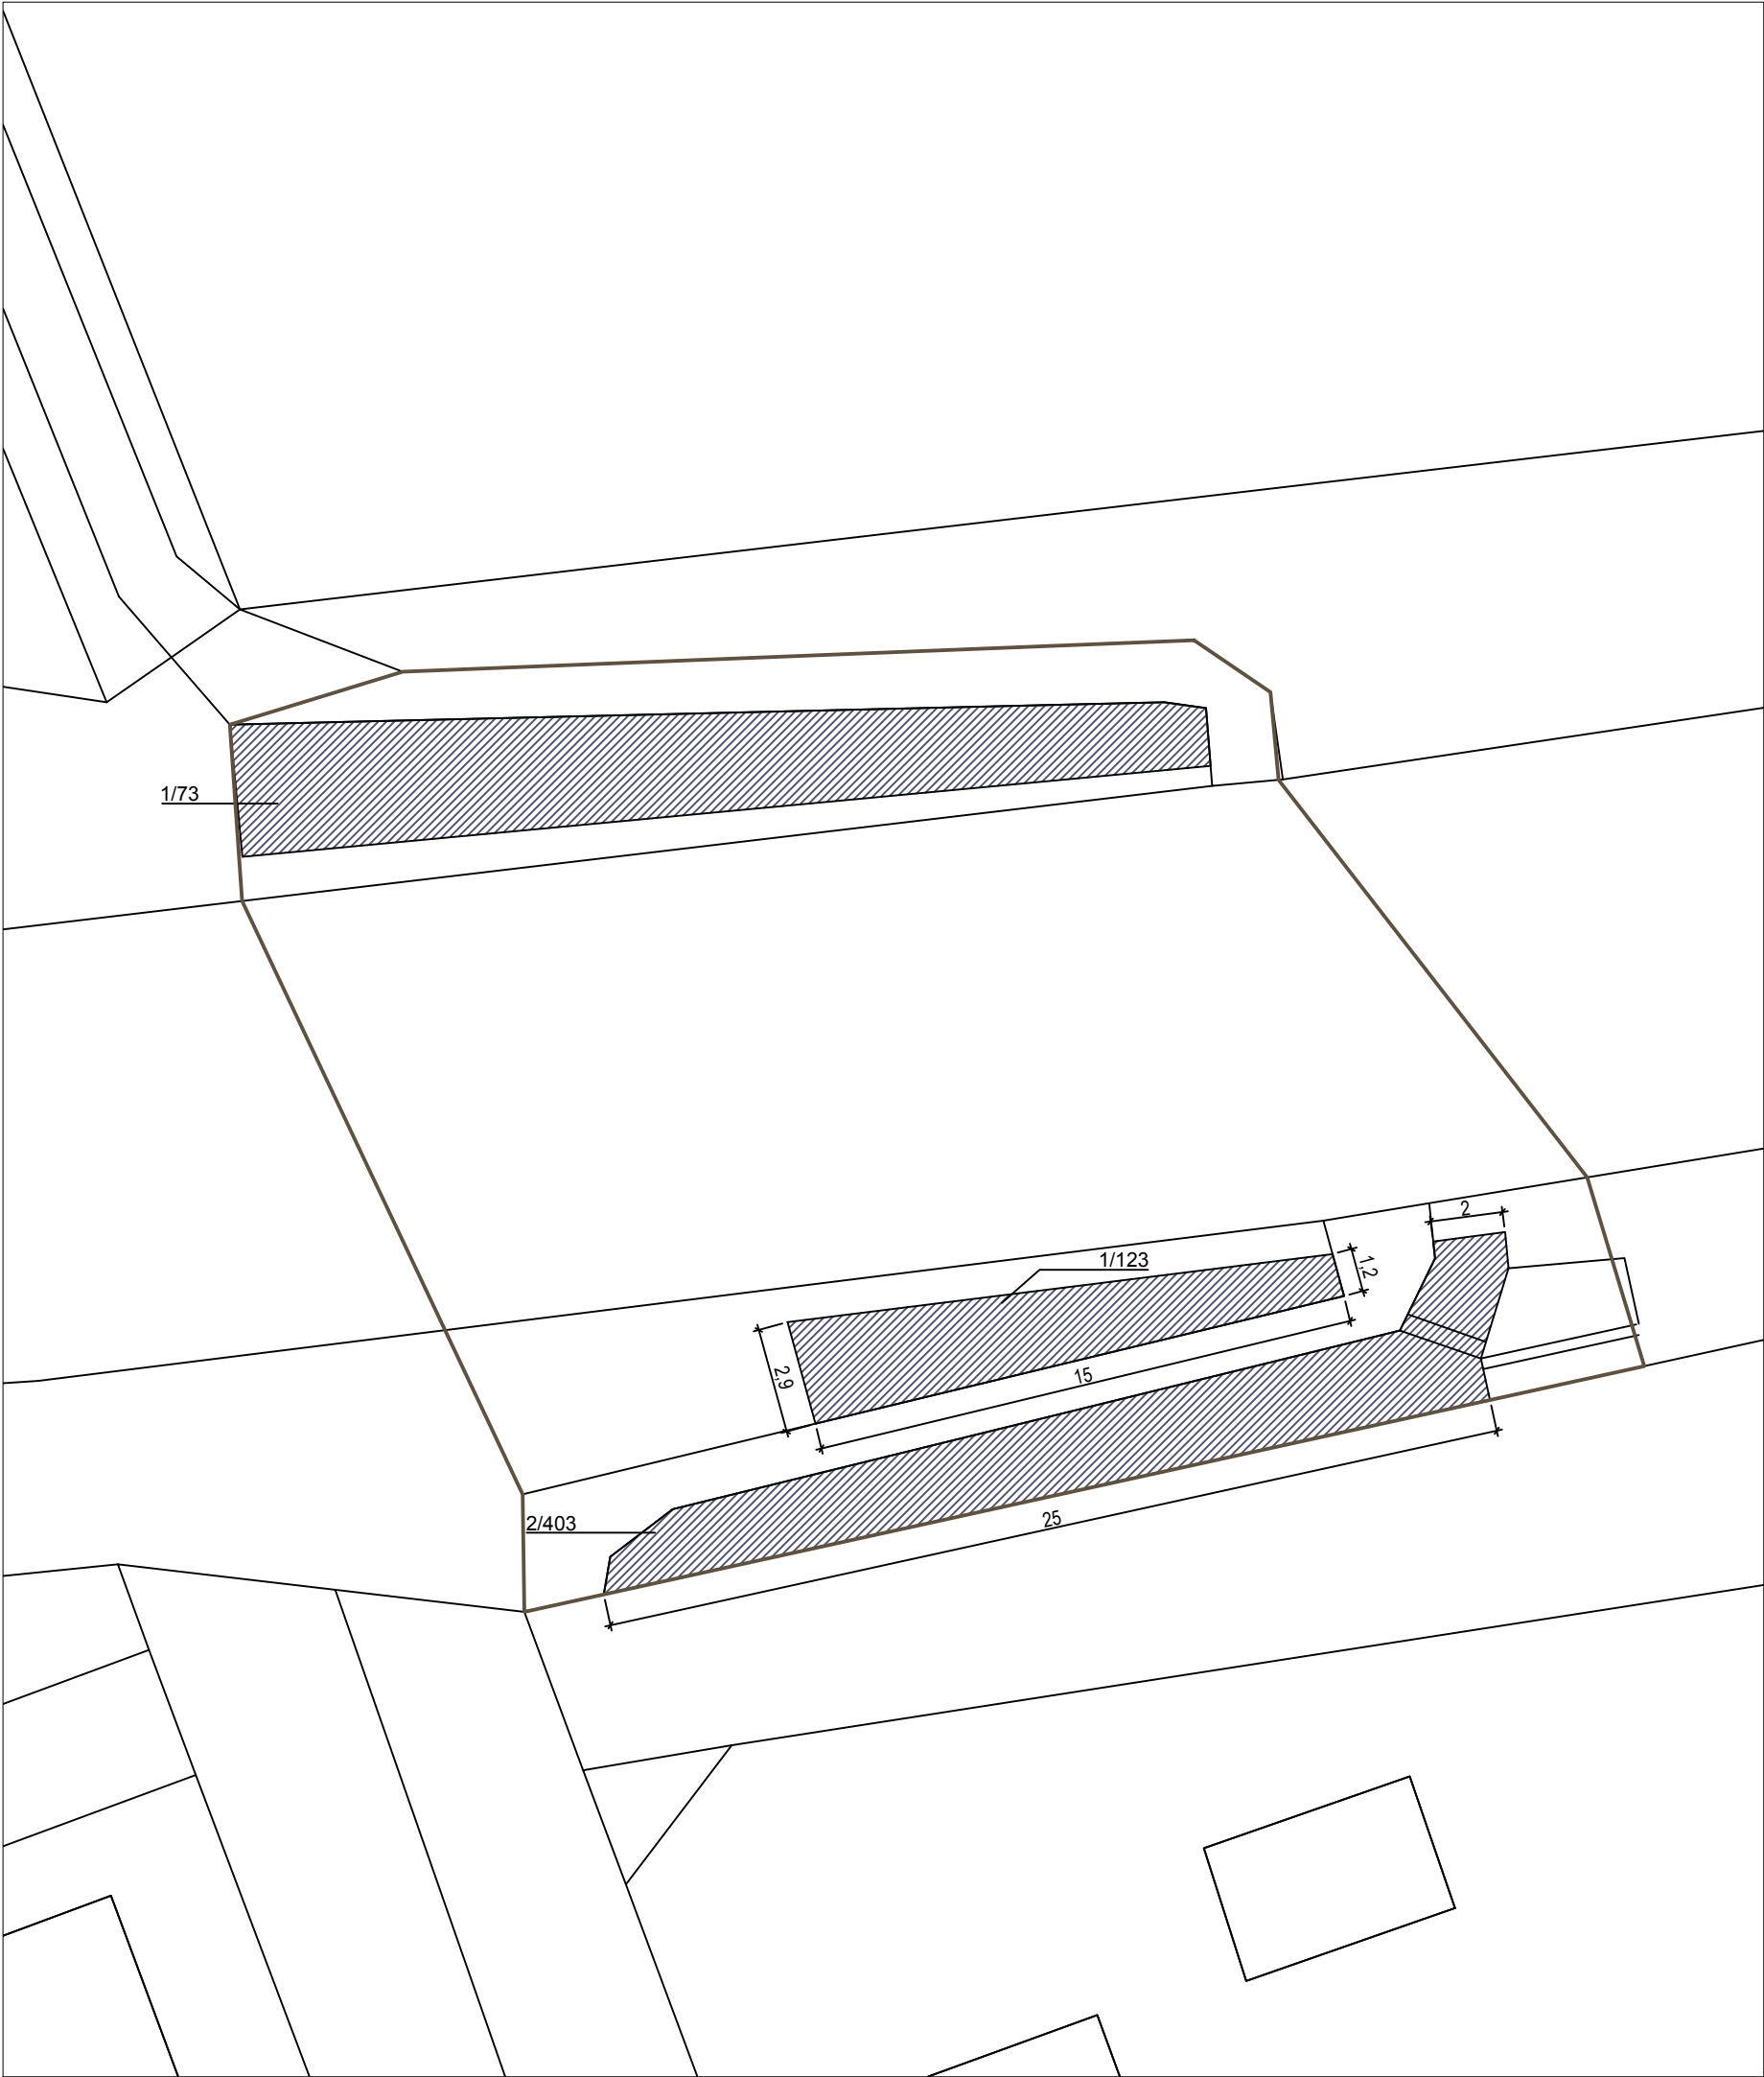

SEZNAM ROSTLIN

PLOCHA 13 - ul. U Přeložky - přechod pro chodce						
Por.č.	Typ	Latinský název	Český název	Specifikace	Počet ks/m2	Počet ks celkem
1	KL	Rosa rugosa 'Alba'	růže svraskalá	v 30–40, ko2l	4	196
2	KL	Symphoricarpos × chenaultii 'Hancock'	pámelník Chenaultův	v 20–30, ko1l	7	403
Počet ks celkem						599

LEGENDA

- Hranice řešeného území
- 1/2 Pořadové číslo rostliny/počet kusů
- o Navržené keře

Před započítím prací budou správci jednotlivých inženýrských sítí vytyčeny veškeré trasy sítí technického vedení tak, aby v průběhu prací nemohlo dojít k poškození těchto sítí, zdraví či majetku!

Výsadby v ochranném pásmu inženýrských sítí před započítím prací projednat a odsouhlasit správci příslušných sítí.

Trasování ing. sítí viz výkres 01 NÁVRH ŘEŠENÍ - KOORDINAČNÍ SITUACE a závazně poté technická mapa města.



 ŠTEFLOVI ateliér	ZODPOVĚDNÝ PROJEKTANT ING. LUKÁŠ ŠTEFL, PH.D.		VYPRACOVALI ING. LUKÁŠ ŠTEFL, PH.D., ING. DÁVID HOVANEČ, BC. KLÁRA TRAMPOTOVÁ	
	INVESTOR MĚSTO ÚVALY, se sídlem Pražská 276, 250 82 Úvaly			
	LOKALITA Úvaly, ul. U Přeložky - přechod pro chodce			
AKCE			ČÍSLO VÝKRESU	
NÁVRH DOPROVODNÉ ZELENĚ ULICE ul. U Přeložky - přechod pro chodce			02	
VÝKRES Osazovací plán			ČÍSLO PARÉ	
STUPEŇ PTZ		MĚŘÍTKO 1:200	DATUM 08/2017	
FORMÁT A3		ČÍSLO ZAKÁZKY		