


SITUACE STAVBY
M 1:500

Legenda			
	hrany geodetického zaměření		stávající vegetace
	mlatová cesta		vinice
	hranice pozemkových parcel katastru nemovitostí		kamenná zídka
	nově sázená zeleň - stromy, keře		lavičky
	název		

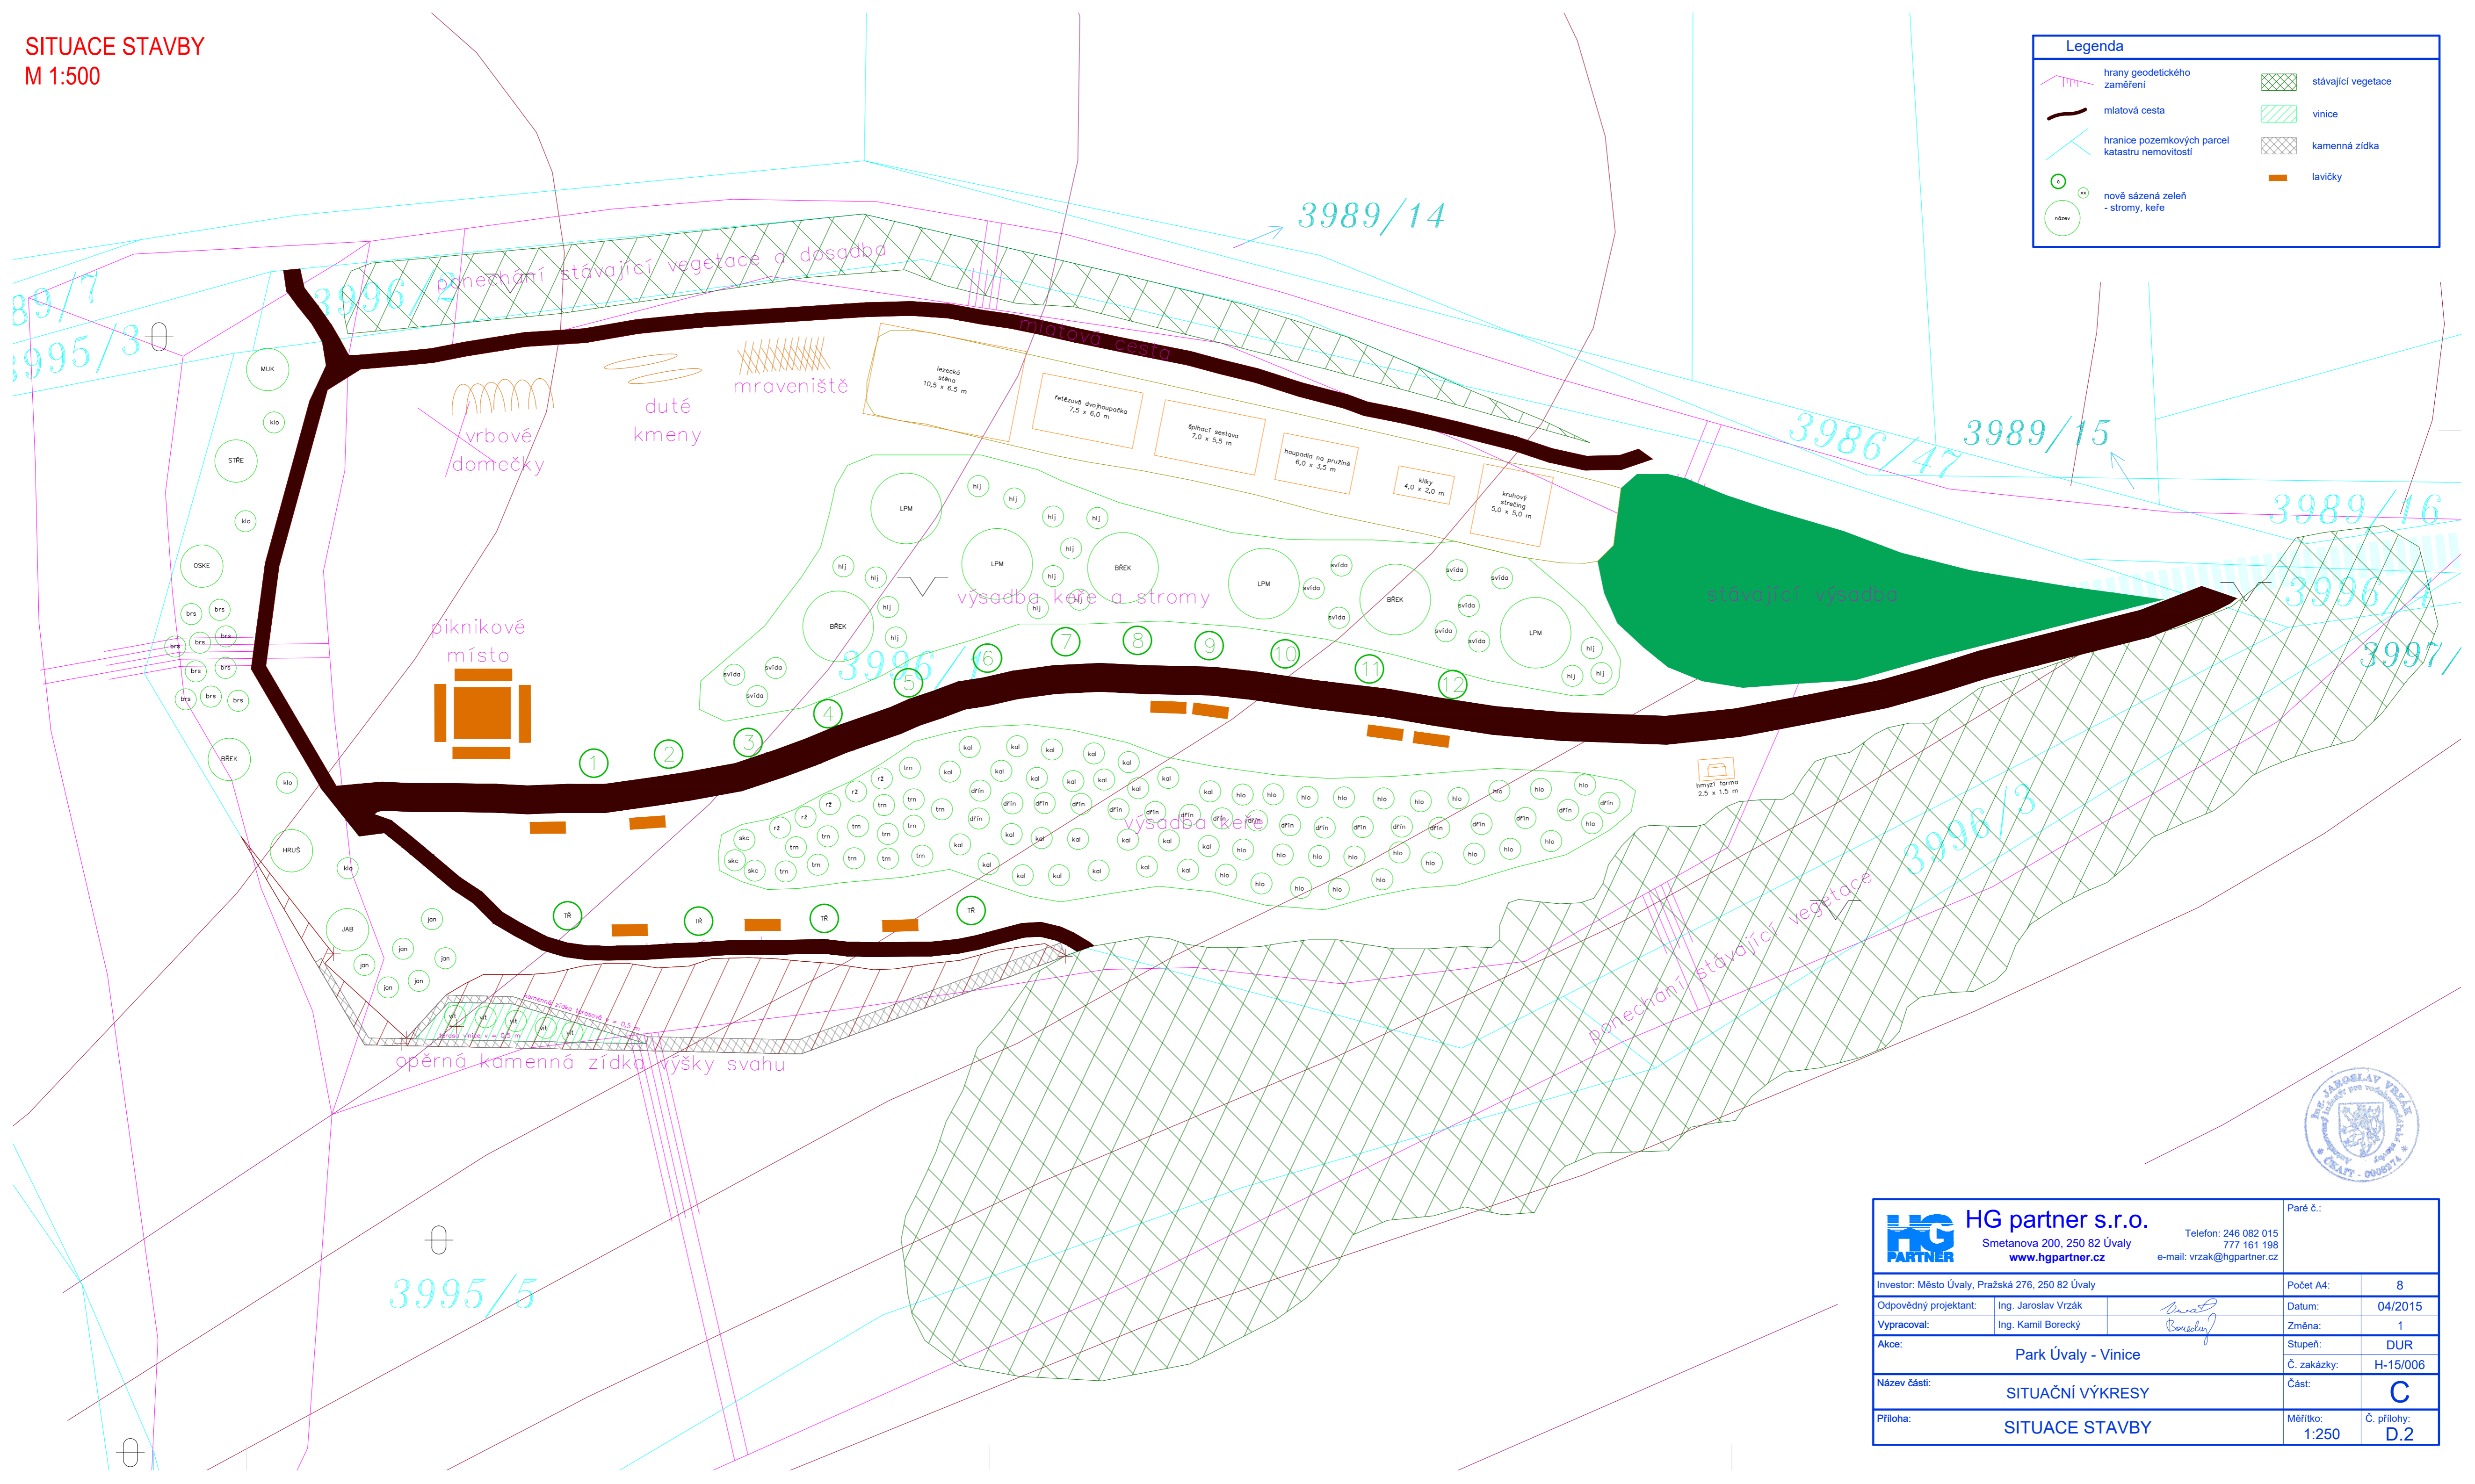

HG partner s.r.o. Smetanova 200, 250 82 Úvaly www.hgpartner.cz Telefon: 246 082 015 777 161 198 e-mail: vrzak@hgpartner.cz	Paré č.:	
	Investor: Město Úvaly, Pražská 276, 250 82 Úvaly	Počet A4:
Odpovědný projektant: Ing. Jaroslav Vrzák	Datum:	04/2015
Vypracoval: Ing. Kamil Borecký	Změna:	1
Akce: Park Úvaly - Vinice	Stupeň:	DUR
Název části: SITUAČNÍ VÝKRESY	Č. zakázky:	H-15/006
Příloha: SITUACE STAVBY	Část:	C
	Měřítko: 1:250	Č. přílohy: D.2