

Seznam rostlin:

Typ	Zkratka	Latinský název	Český název	Specifikace	Počet ks/m2	Počet ks
SZ	Cot	Coloneaster dammeri 'Skogholm'	skalník Dammerův	v 20-30, H9cm	4	925
KL	Car	Caryopteris x clandonensis	ořechokřídlec clandonský	v 30-40, ko1,5l	2	389
KL	Sym	Symphoricarpos x chenaultii 'Hancock'	pámelník Chenaultův	v 20-30, ko1l	4	968
KL	Sor	Sorbaria sorbifolia 'Sem'	tavolníkovec jeřábolistý	v 20-30, ko2l	3	603
KL	Spi	Spiraea x bumalda 'Dart's Red'	tavolník nízký	v 40-60, ko2l	4	147
KL	Ste	Stephanandra incisa	korunačka klaná	H9cm	4	1560
KL	For	Forsythia x intermedia 'Minigold'	zlatice prostřední	v 40-60, ko2l	1	88
Počet ks celkem						4680

LEGENDA:


hranice parcel dle KN
hranice řešeného území

STÁVAJÍCÍ STAV
strom
plochy stávající ponechané beze změn (zeleň, předzahrádky, zpevněné parkovací stání apod.)

NAVRŽENÝ STAV
Par.4 zkratka taxonu rostliny . počet kusů
skupina vyšších keřů
skupina nižších/pudopokryvných keřů
trávník parkový - výsev

použité zkratky:
SL - sloup/lampa VO
ZN - značka

Přehledová situace

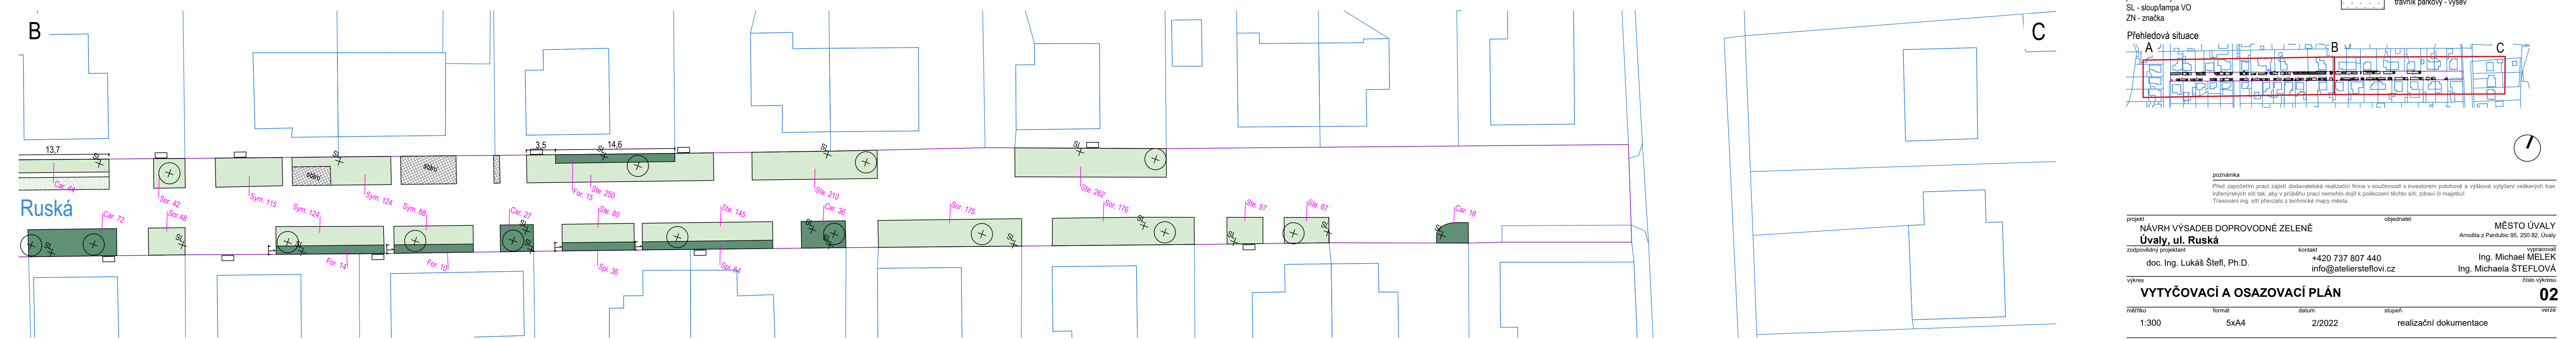

poznámka
Před započetím prací zajistí dodavatelská realizační firma v součinnosti s investorem polohové a výškové vytyčení veškerých tras inženýrských sítí tak, aby v průběhu prací nemohlo dojít k poškození těchto sítí, zdraví či majetku!
Trasování ing. sítí převzato z technické mapy města.

projekt: **NÁVRH VÝSADEB DOPROVODNÉ ZELENĚ**
Úvaly, ul. Ruská
zodpovědný projektant: doc. Ing. Lukáš Štefl, Ph.D.

objednatel: **MĚSTO ÚVALY**
Arnošta z Pardubic 95, 250 82, Úvaly
kontaktní osoba: Ing. Michael MELEK
+420 737 807 440
info@ateliersteflovi.cz

vypracovali: Ing. Michaela ŠTEFLOVÁ
číslo výkresu: **02**

výkres: **VYTYČOVACÍ A OSAZOVACÍ PLÁN**

měřítko: 1:300
formát: 5xA4
datum: 2/2022
stupeň: realizační dokumentace
verze: