


3400/1

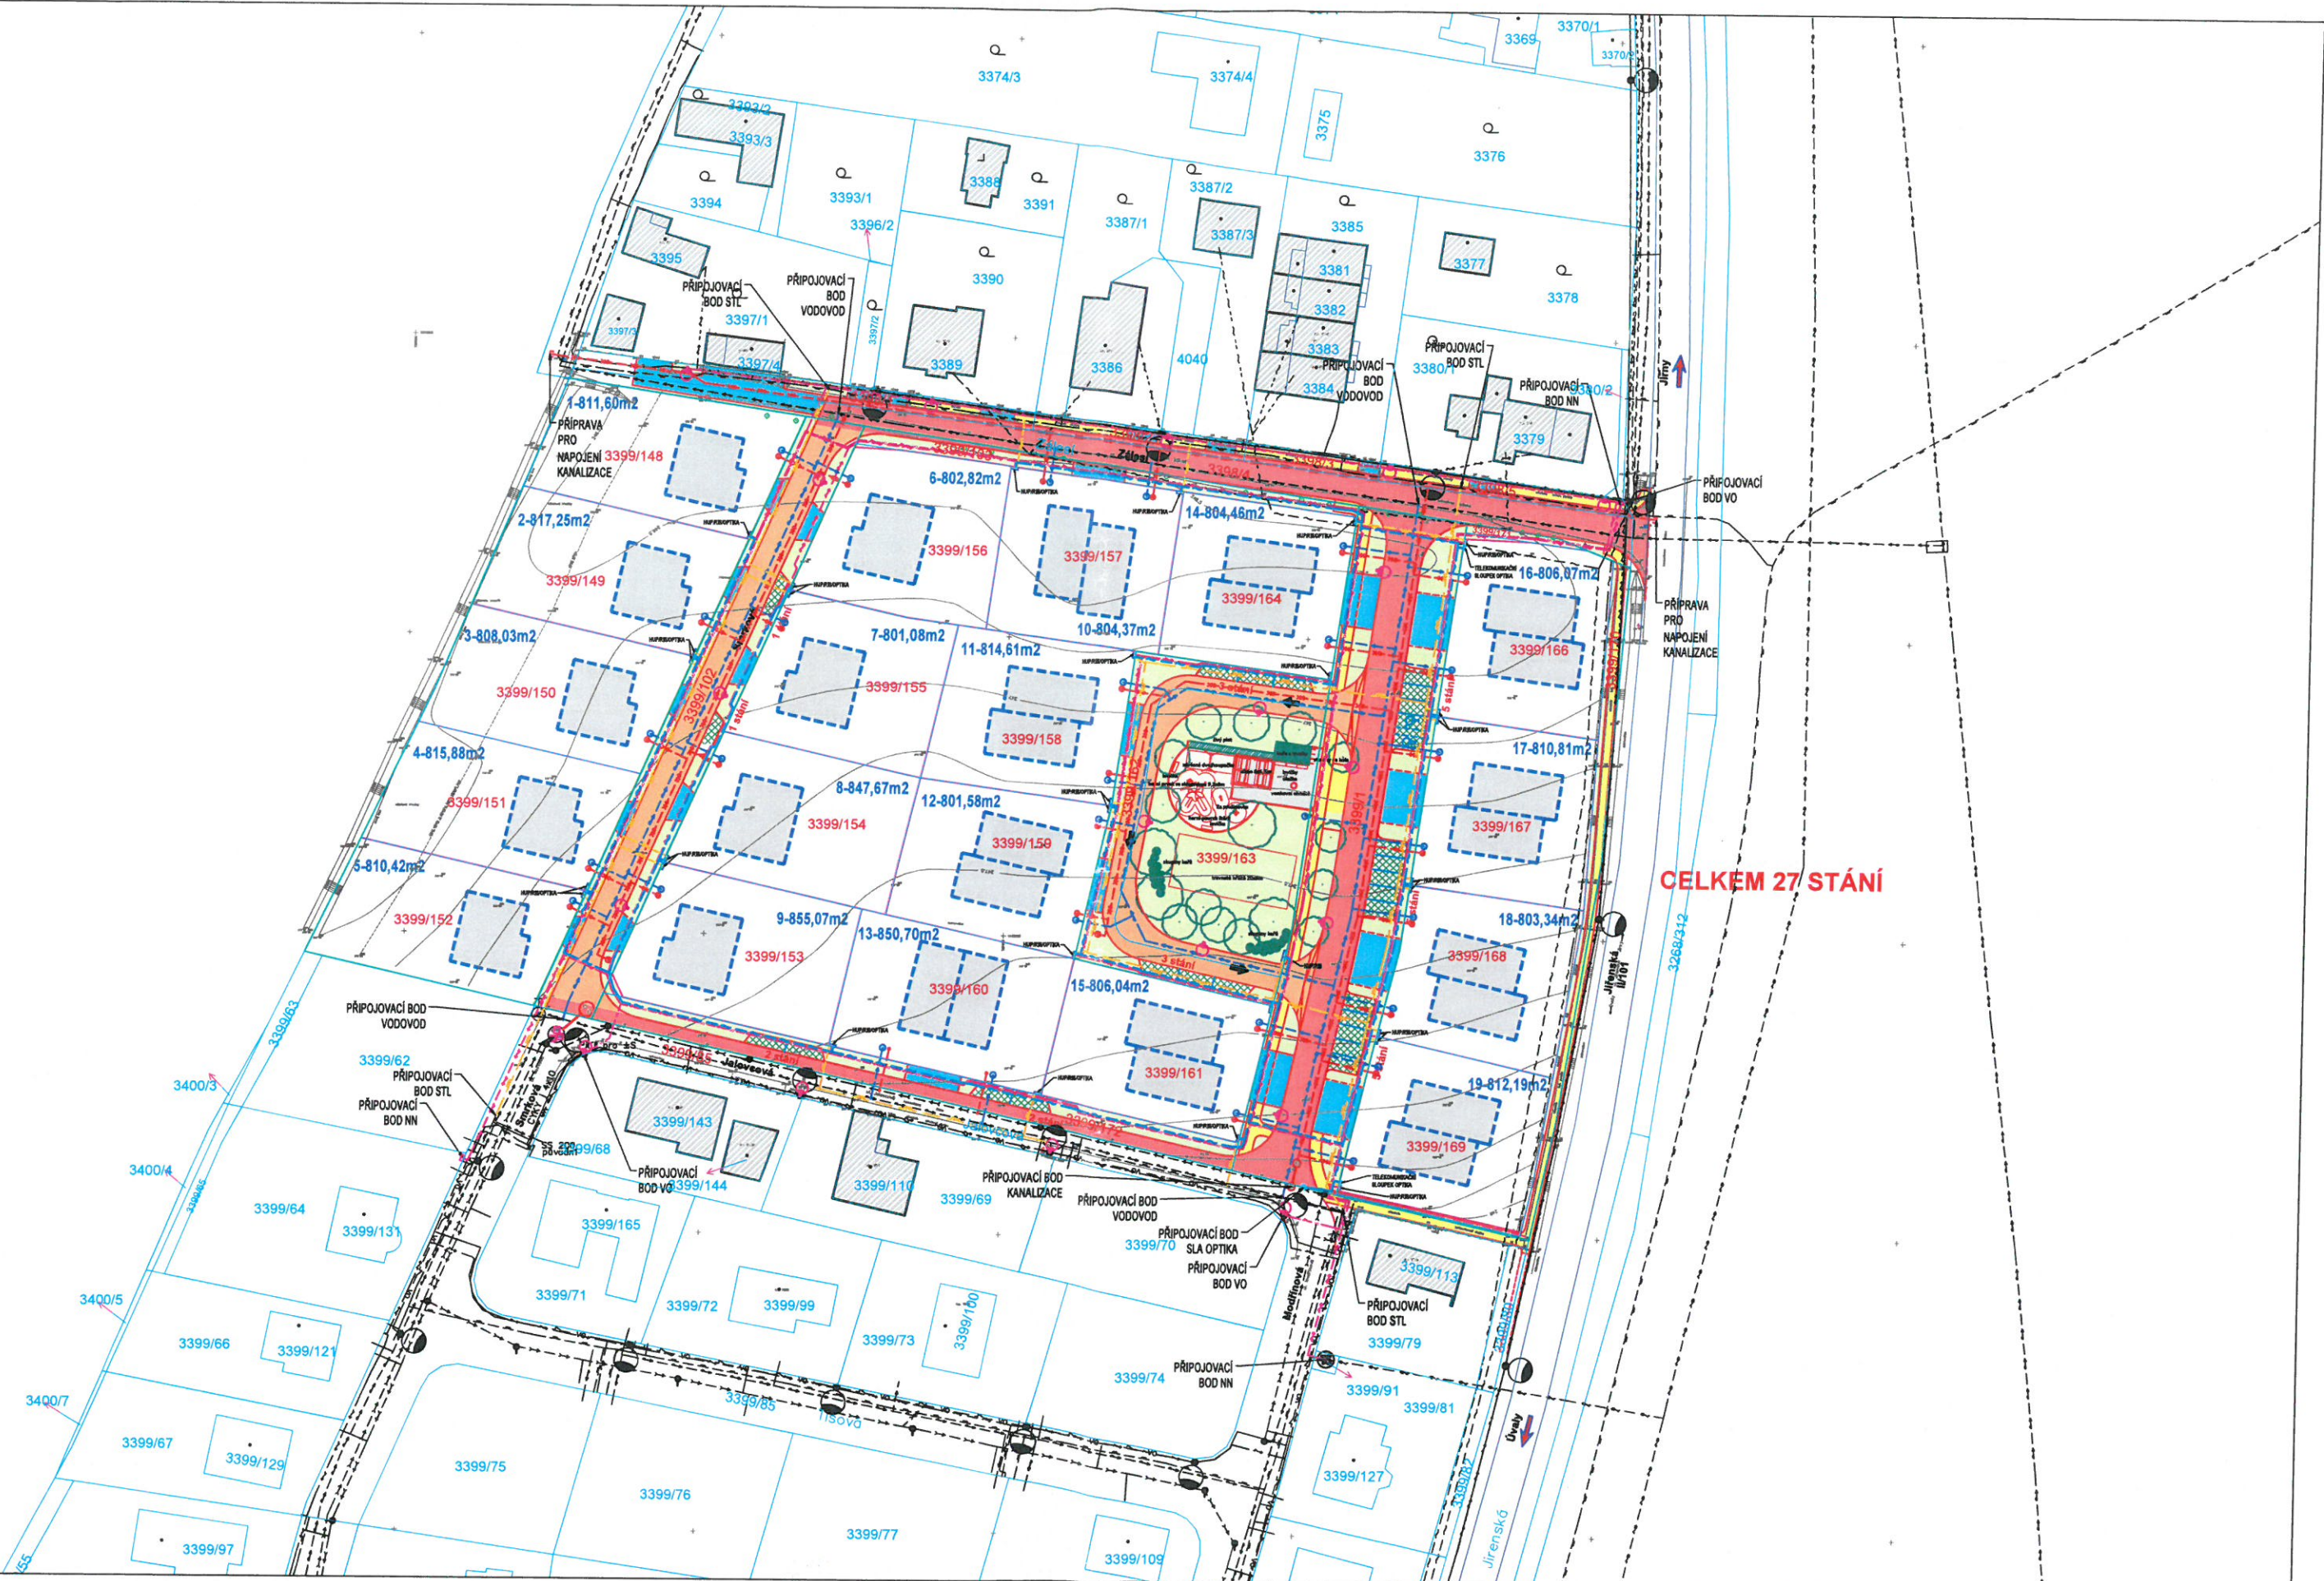

**CELKEM 27 STÁNÍ**

INVESTOR  
VILAPARK ÚVALY s.r.o.  
Vinohradská 938/37  
Praha 2 - Vinohrady

PROJEKTANT  
**PPP** PPP spol. s r.o.  
Masarykovo náměstí 1544  
Pardubice

PROJEKT  
VILAPARK ÚVALY

STUPEŇ  
PLÁNOVACÍ SMLOUVA  
GRAFICKÁ PŘÍLOHA

MĚŘÍTKO  
1:1000

DATUM  
02.06.2023

VÝKRES  
KOORDINAČNÍ SITUACE STAVBY