


# SO 361 - DUN + RN č. 1

## U Říčanského potoka - západ

Přehled hodnot:

Název	plocha hladiny	retenční objem
Objem vody pouze v DUN1	311.33m2	283.37 m3
Objem vody pouze v RN1	927.15m2	1261.01 m3

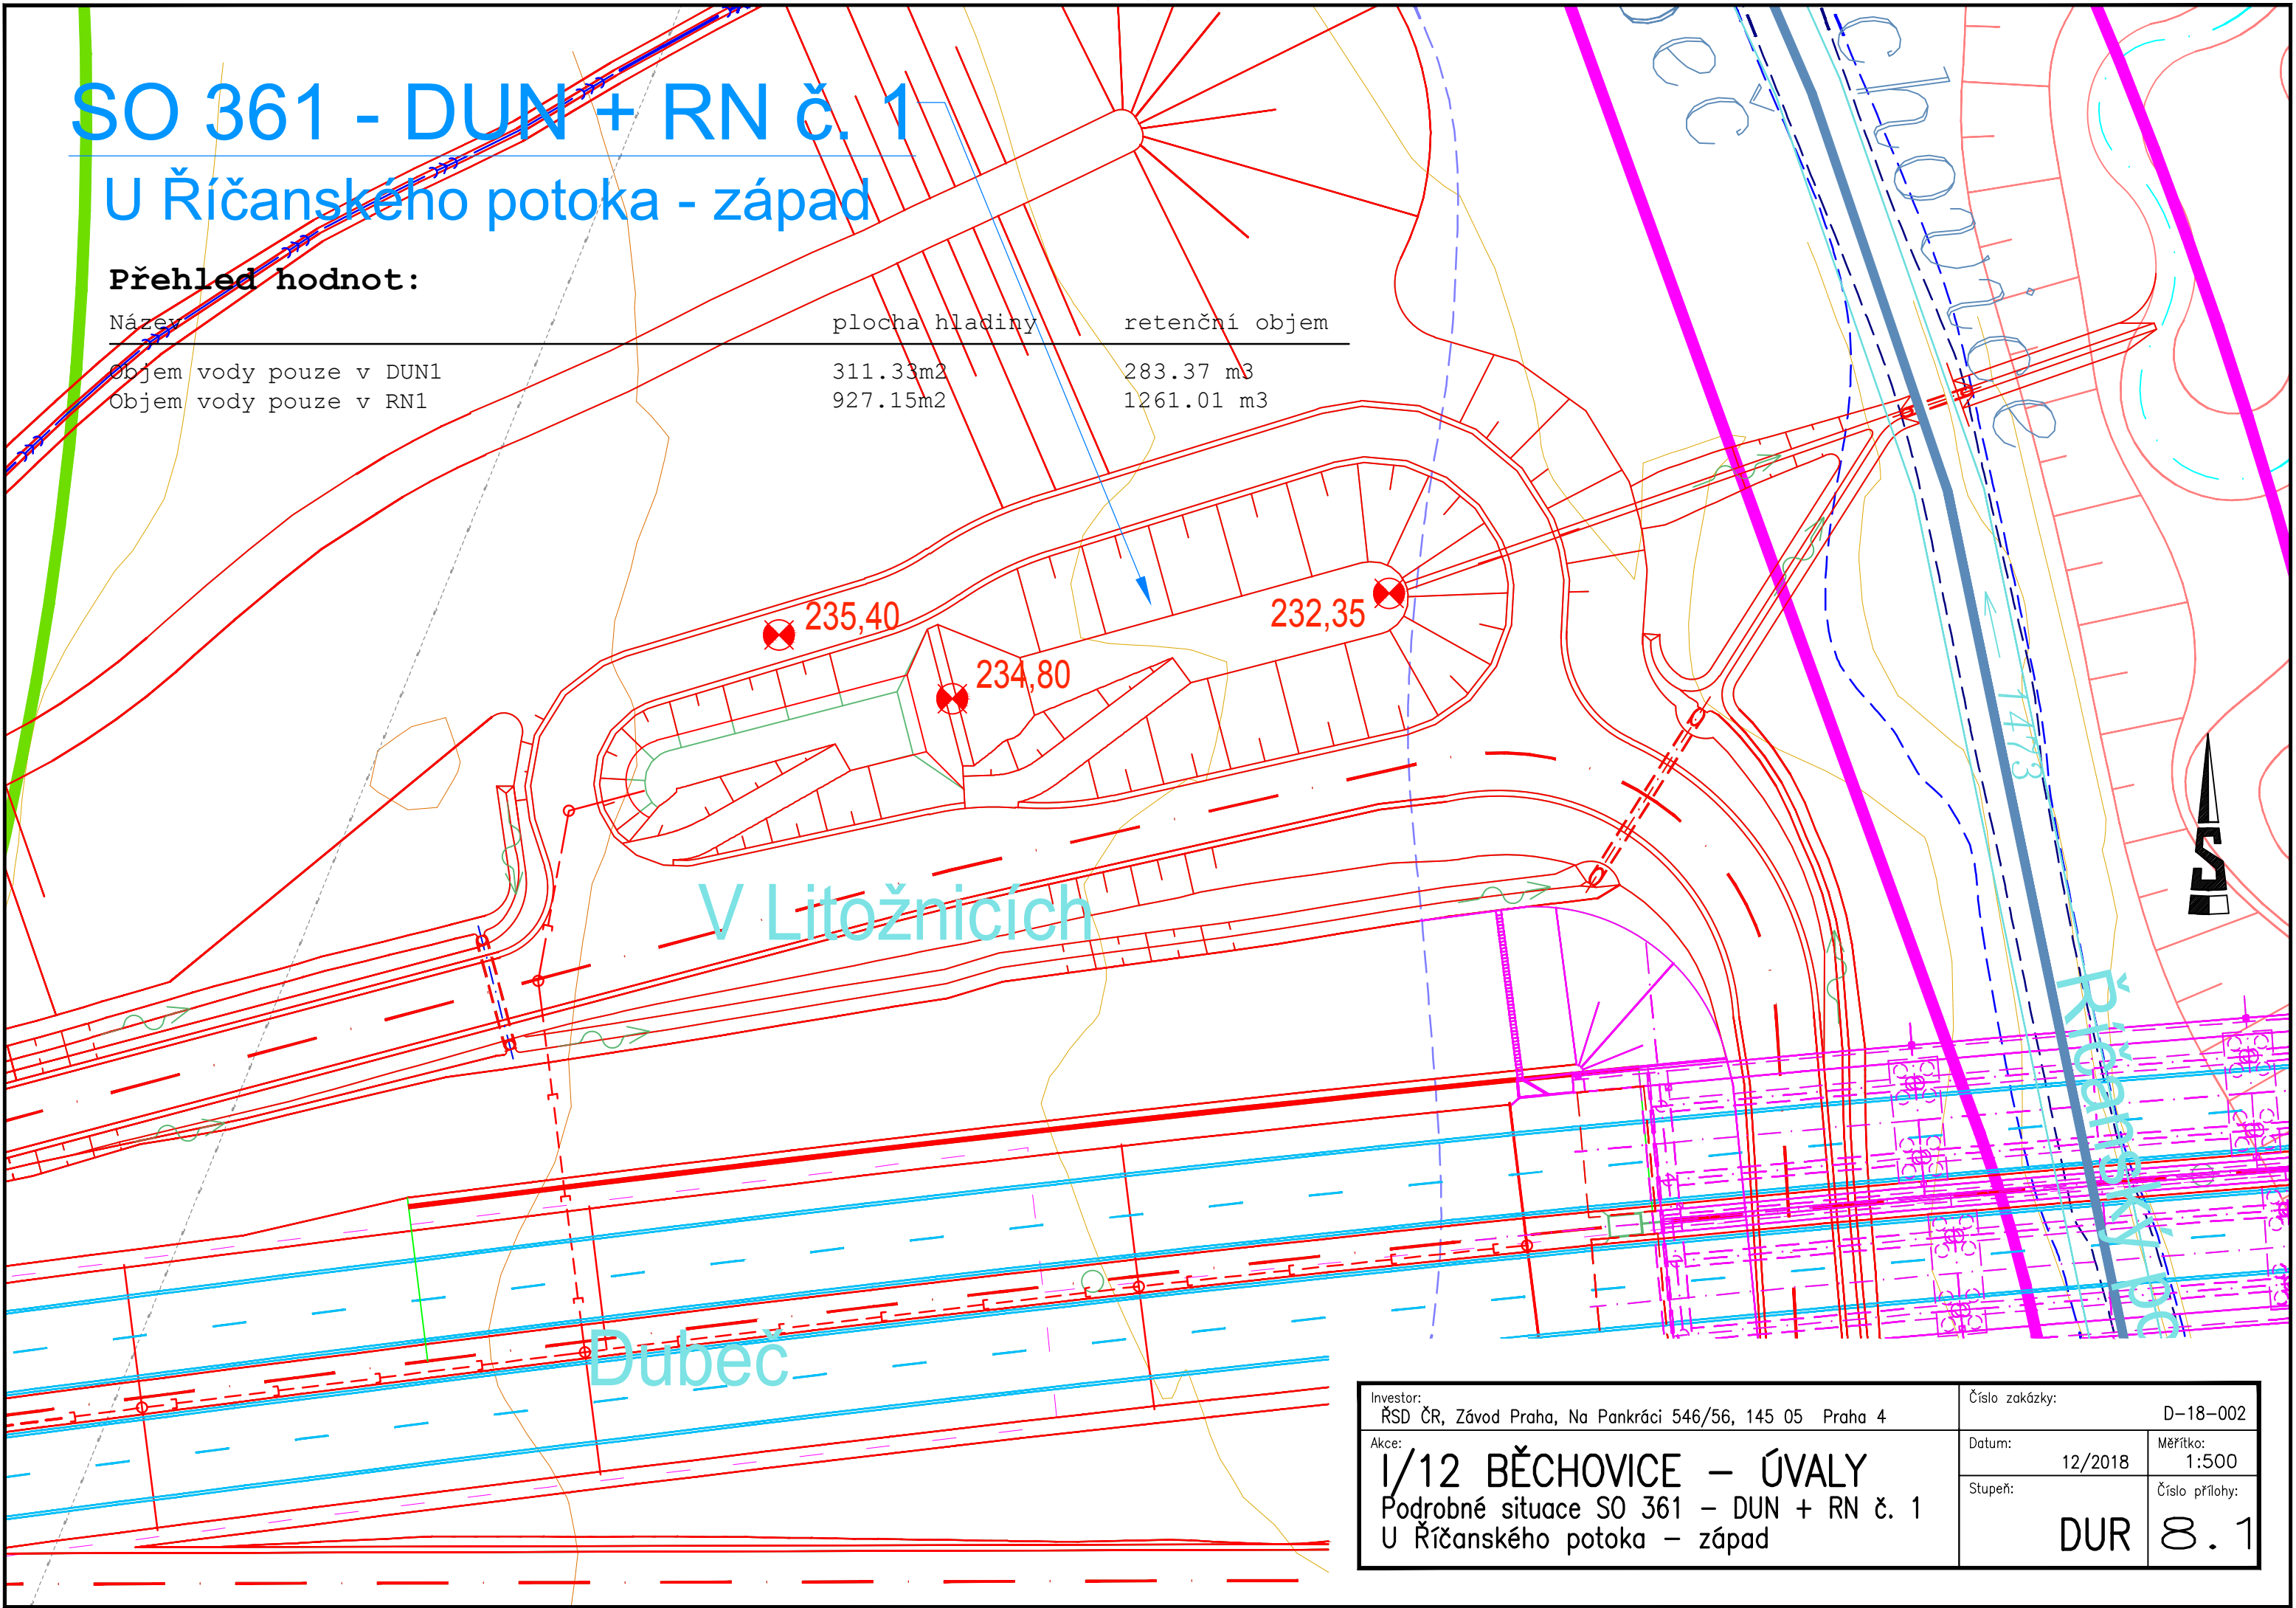

Investor: ŘSD ČR, Závod Praha, Na Pankráci 546/56, 145 05 Praha 4		Číslo zakázky: D-18-002	
Akce: <b>I/12 BĚCHOVICE – ÚVALY</b> Podrobné situace SO 361 – DUN + RN č. 1 U Říčanského potoka – západ		Datum: 12/2018	Měřítko: 1:500
		Stupeň: <b>DUR</b>	Číslo přílohy: <b>8.1</b>