


SO 369 - DUN + RN č. 9

U Tuklatského potoka

Přehled hodnot:

Název	plocha hladiny	retenční objem
Objem vody v RN9	1010.60m2	1182.12 m3
Objem vody v DUN9	275.41m2	261.78 m3
Celkové součty	1286.01m2	1443.90 m3

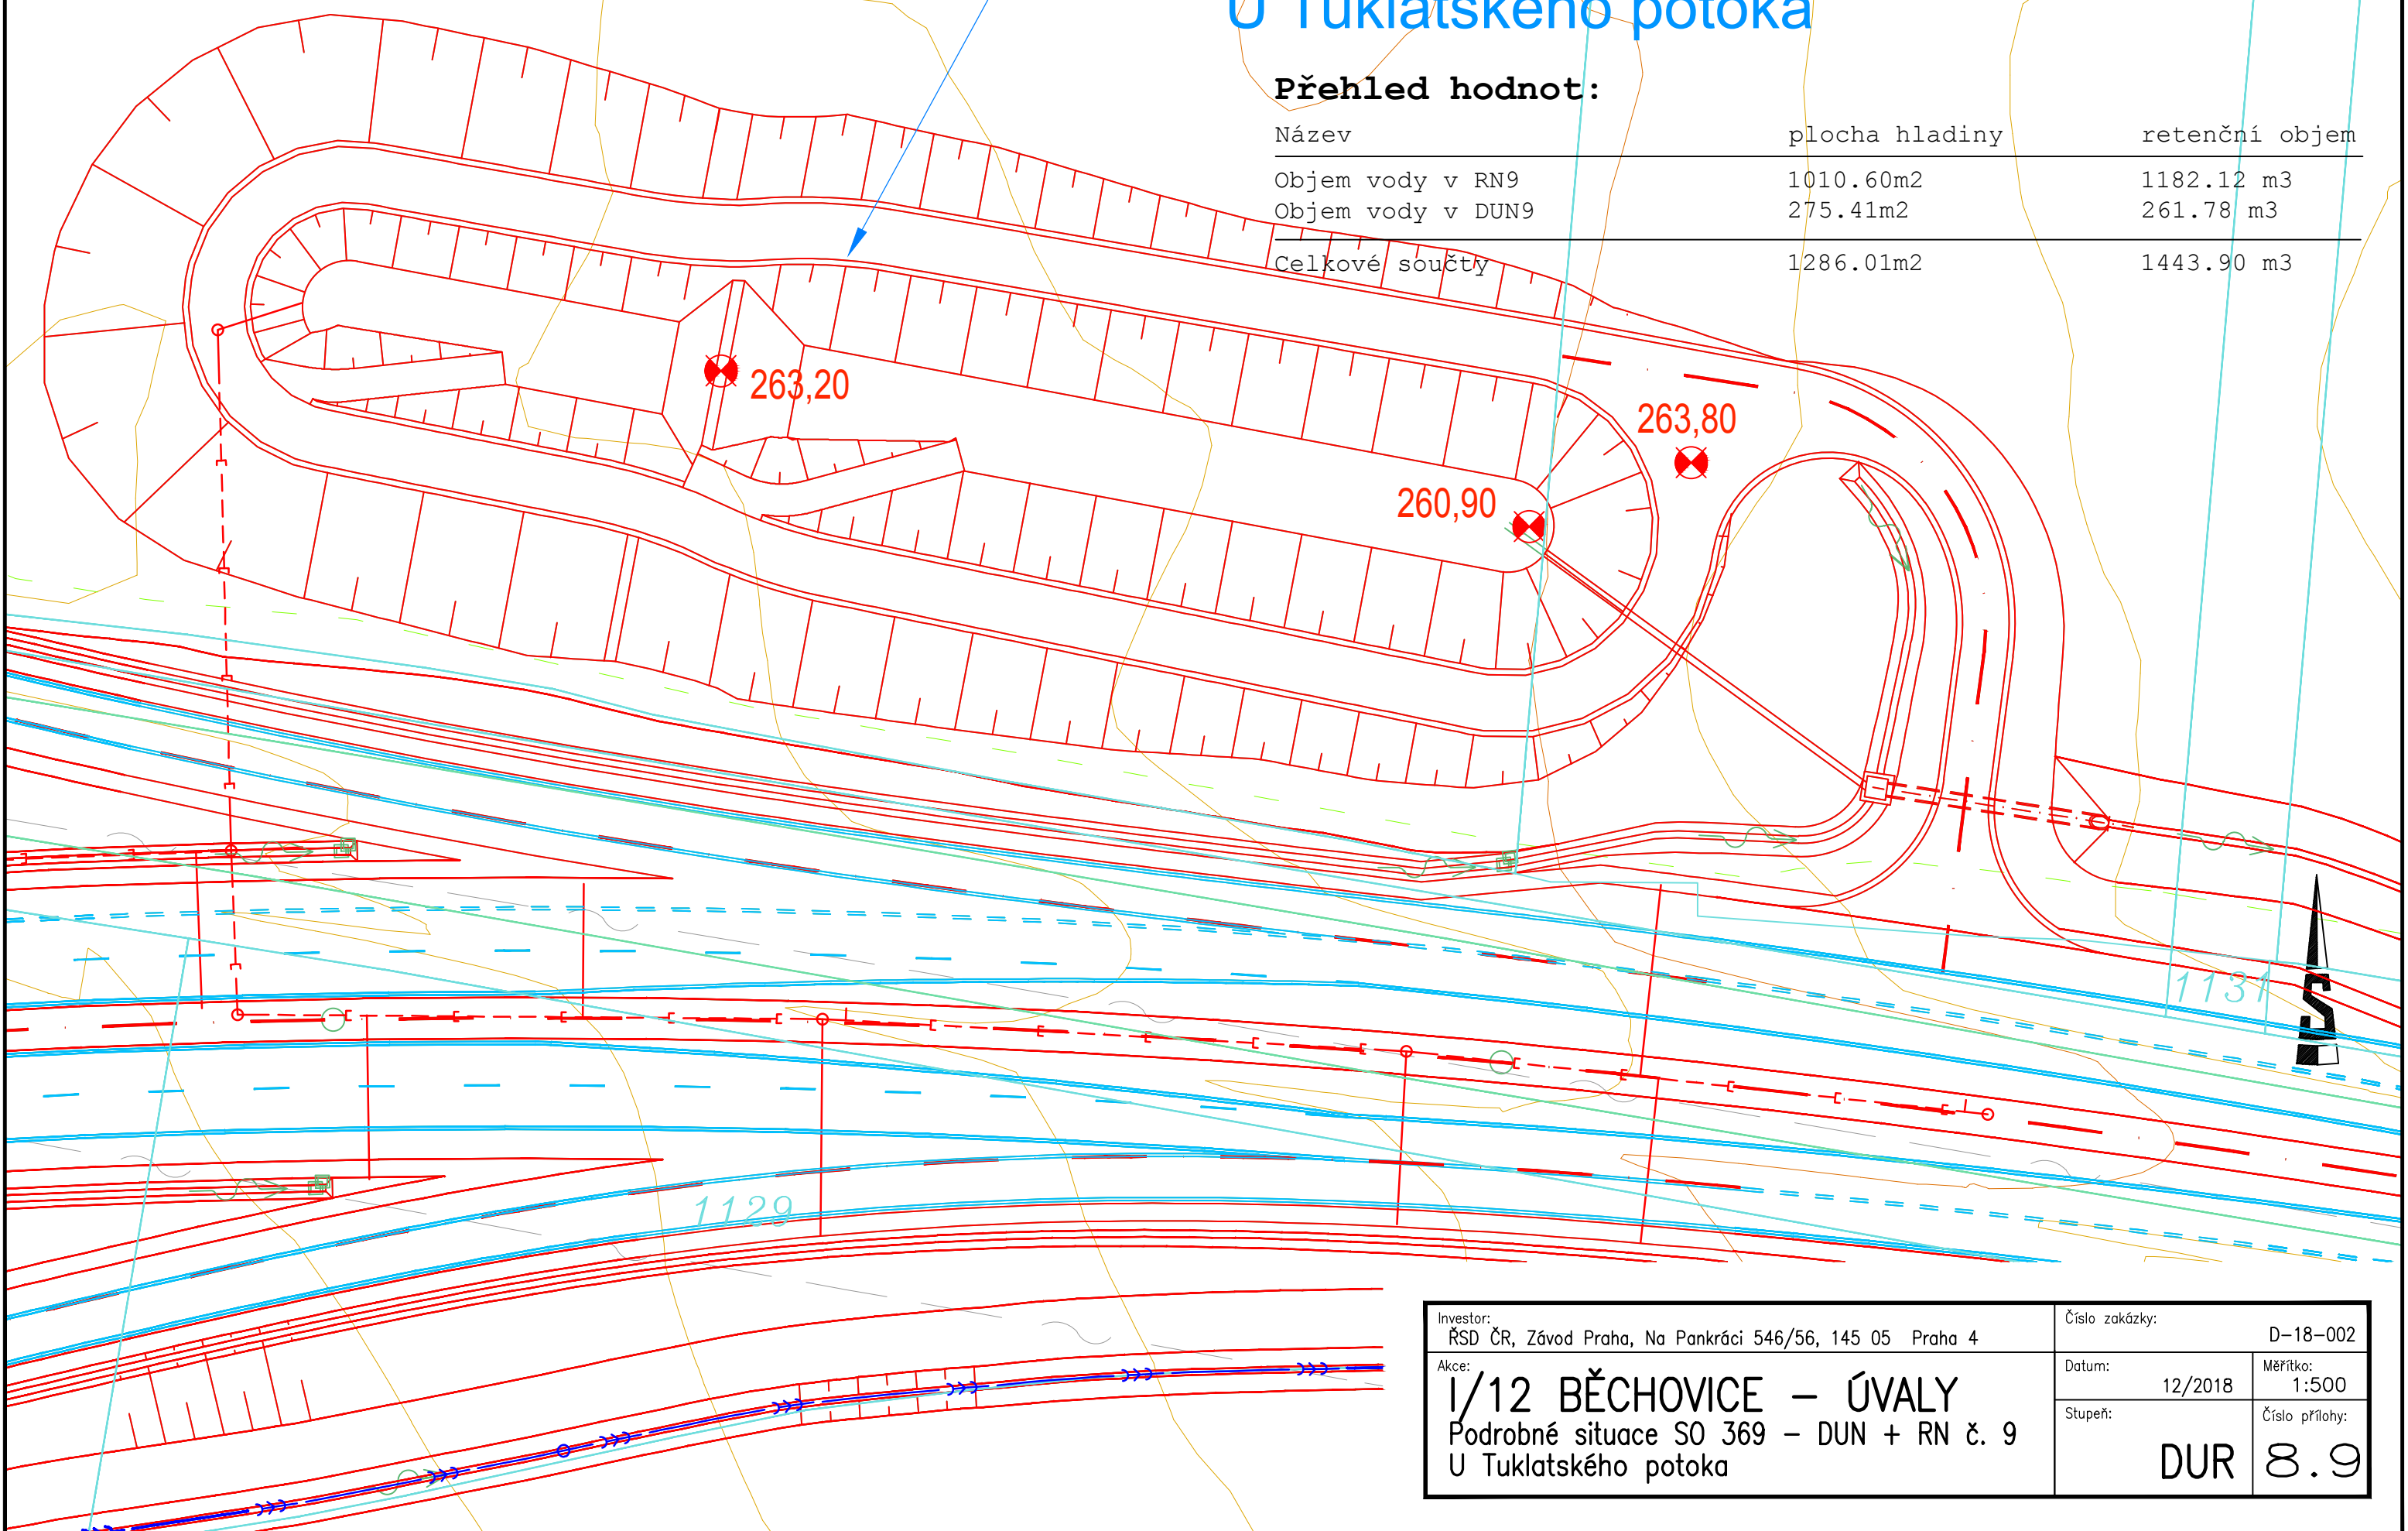

Investor: ŘSD ČR, Závod Praha, Na Pankráci 546/56, 145 05 Praha 4		Číslo zakázky: D-18-002	
Akce: I/12 BĚCHOVICE – ÚVALY Podrobné situace SO 369 – DUN + RN č. 9 U Tuklatského potoka		Datum: 12/2018	Měřítko: 1:500
		Stupeň: DUR	Číslo přílohy: 8.9