


SO 363 - DUN + RN č. 3

U Rokytky

Přehled hodnot:

Název	plocha hladiny retenční objem	
Objem vody v DUN3	712.76m2	900.62 m3
Objem vody v RN3	2261.74m2	3644.83 m3
Celkové součty	2974.50m2	4545.45 m3

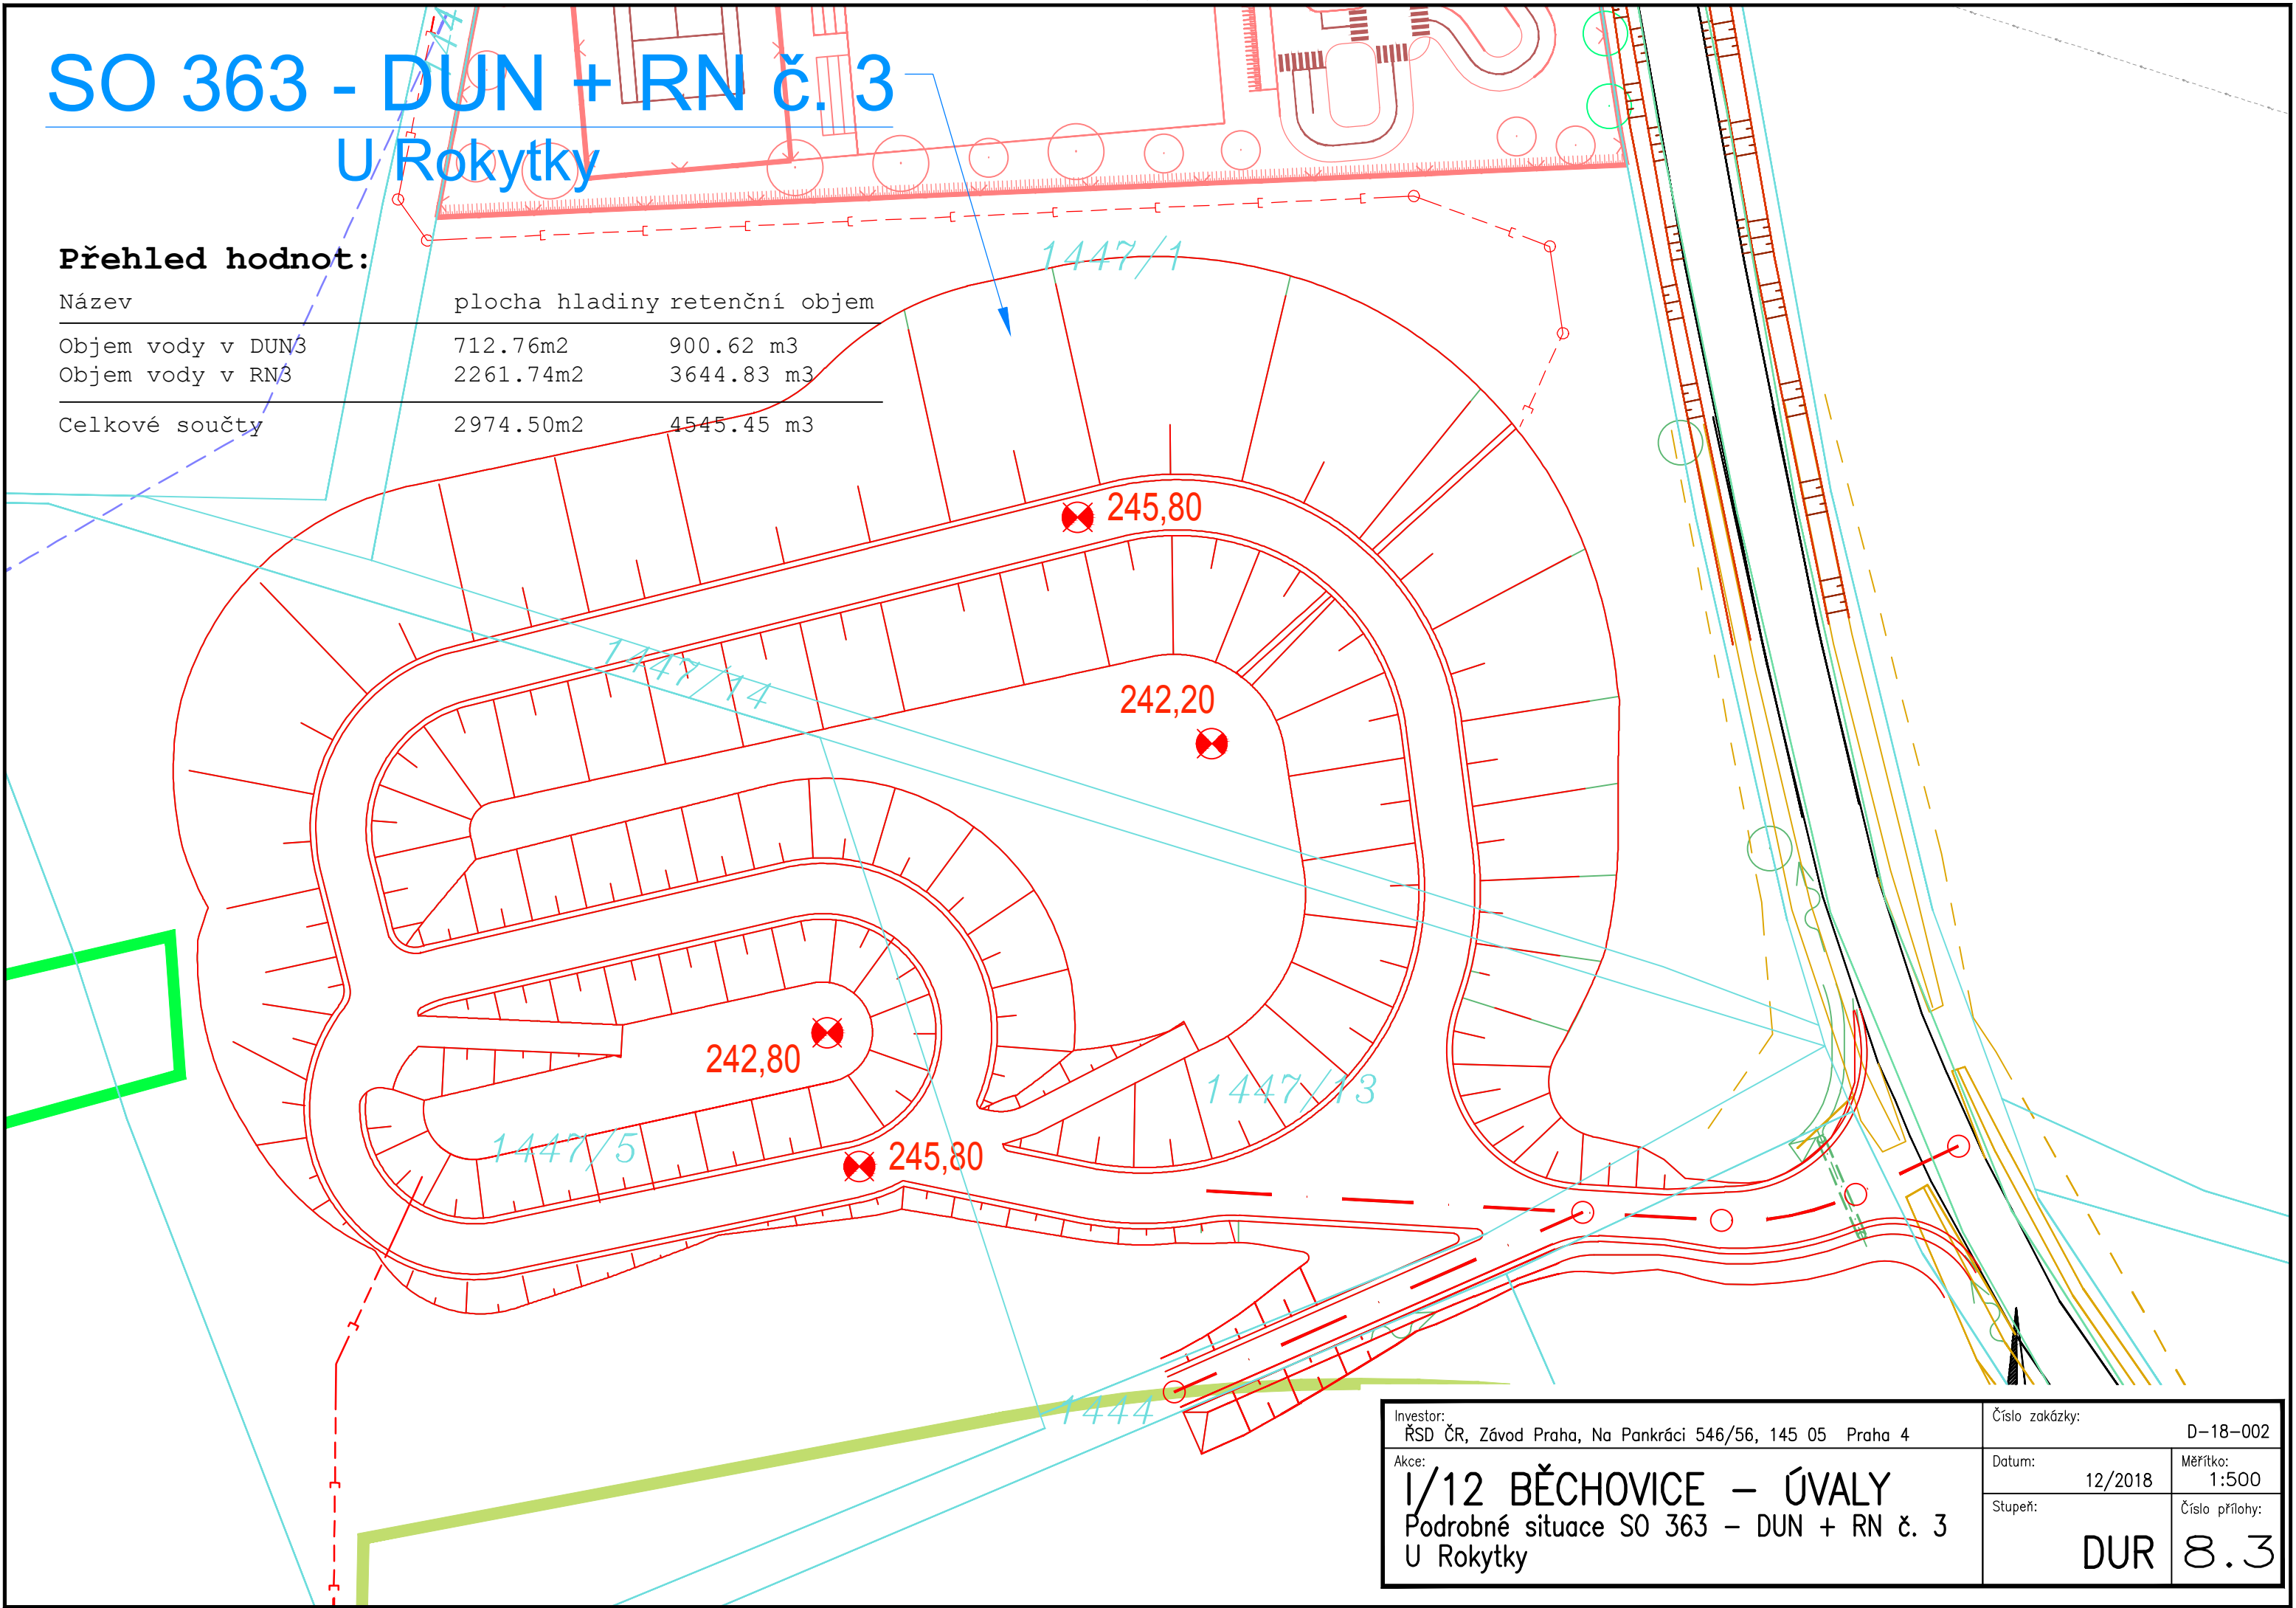

Investor: ŘSD ČR, Závod Praha, Na Pankráci 546/56, 145 05 Praha 4		Číslo zakázky: D-18-002	
Akce: I/12 BĚCHOVICE – ÚVALY Podrobné situace SO 363 – DUN + RN č. 3 U Rokytky	Datum: 12/2018	Měřítko: 1:500	
	Stupeň: DUR	Číslo přílohy: 8.3	