


Přehled hodnot:

Název	plocha hladiny	retenční objem
Objem vody v RN4	1166.61m2	1247.44 m3
Objem vody v DUN4	348.81m2	283.03 m3

SO 364 - DUN + RN č. 4
U Výmoly - západ

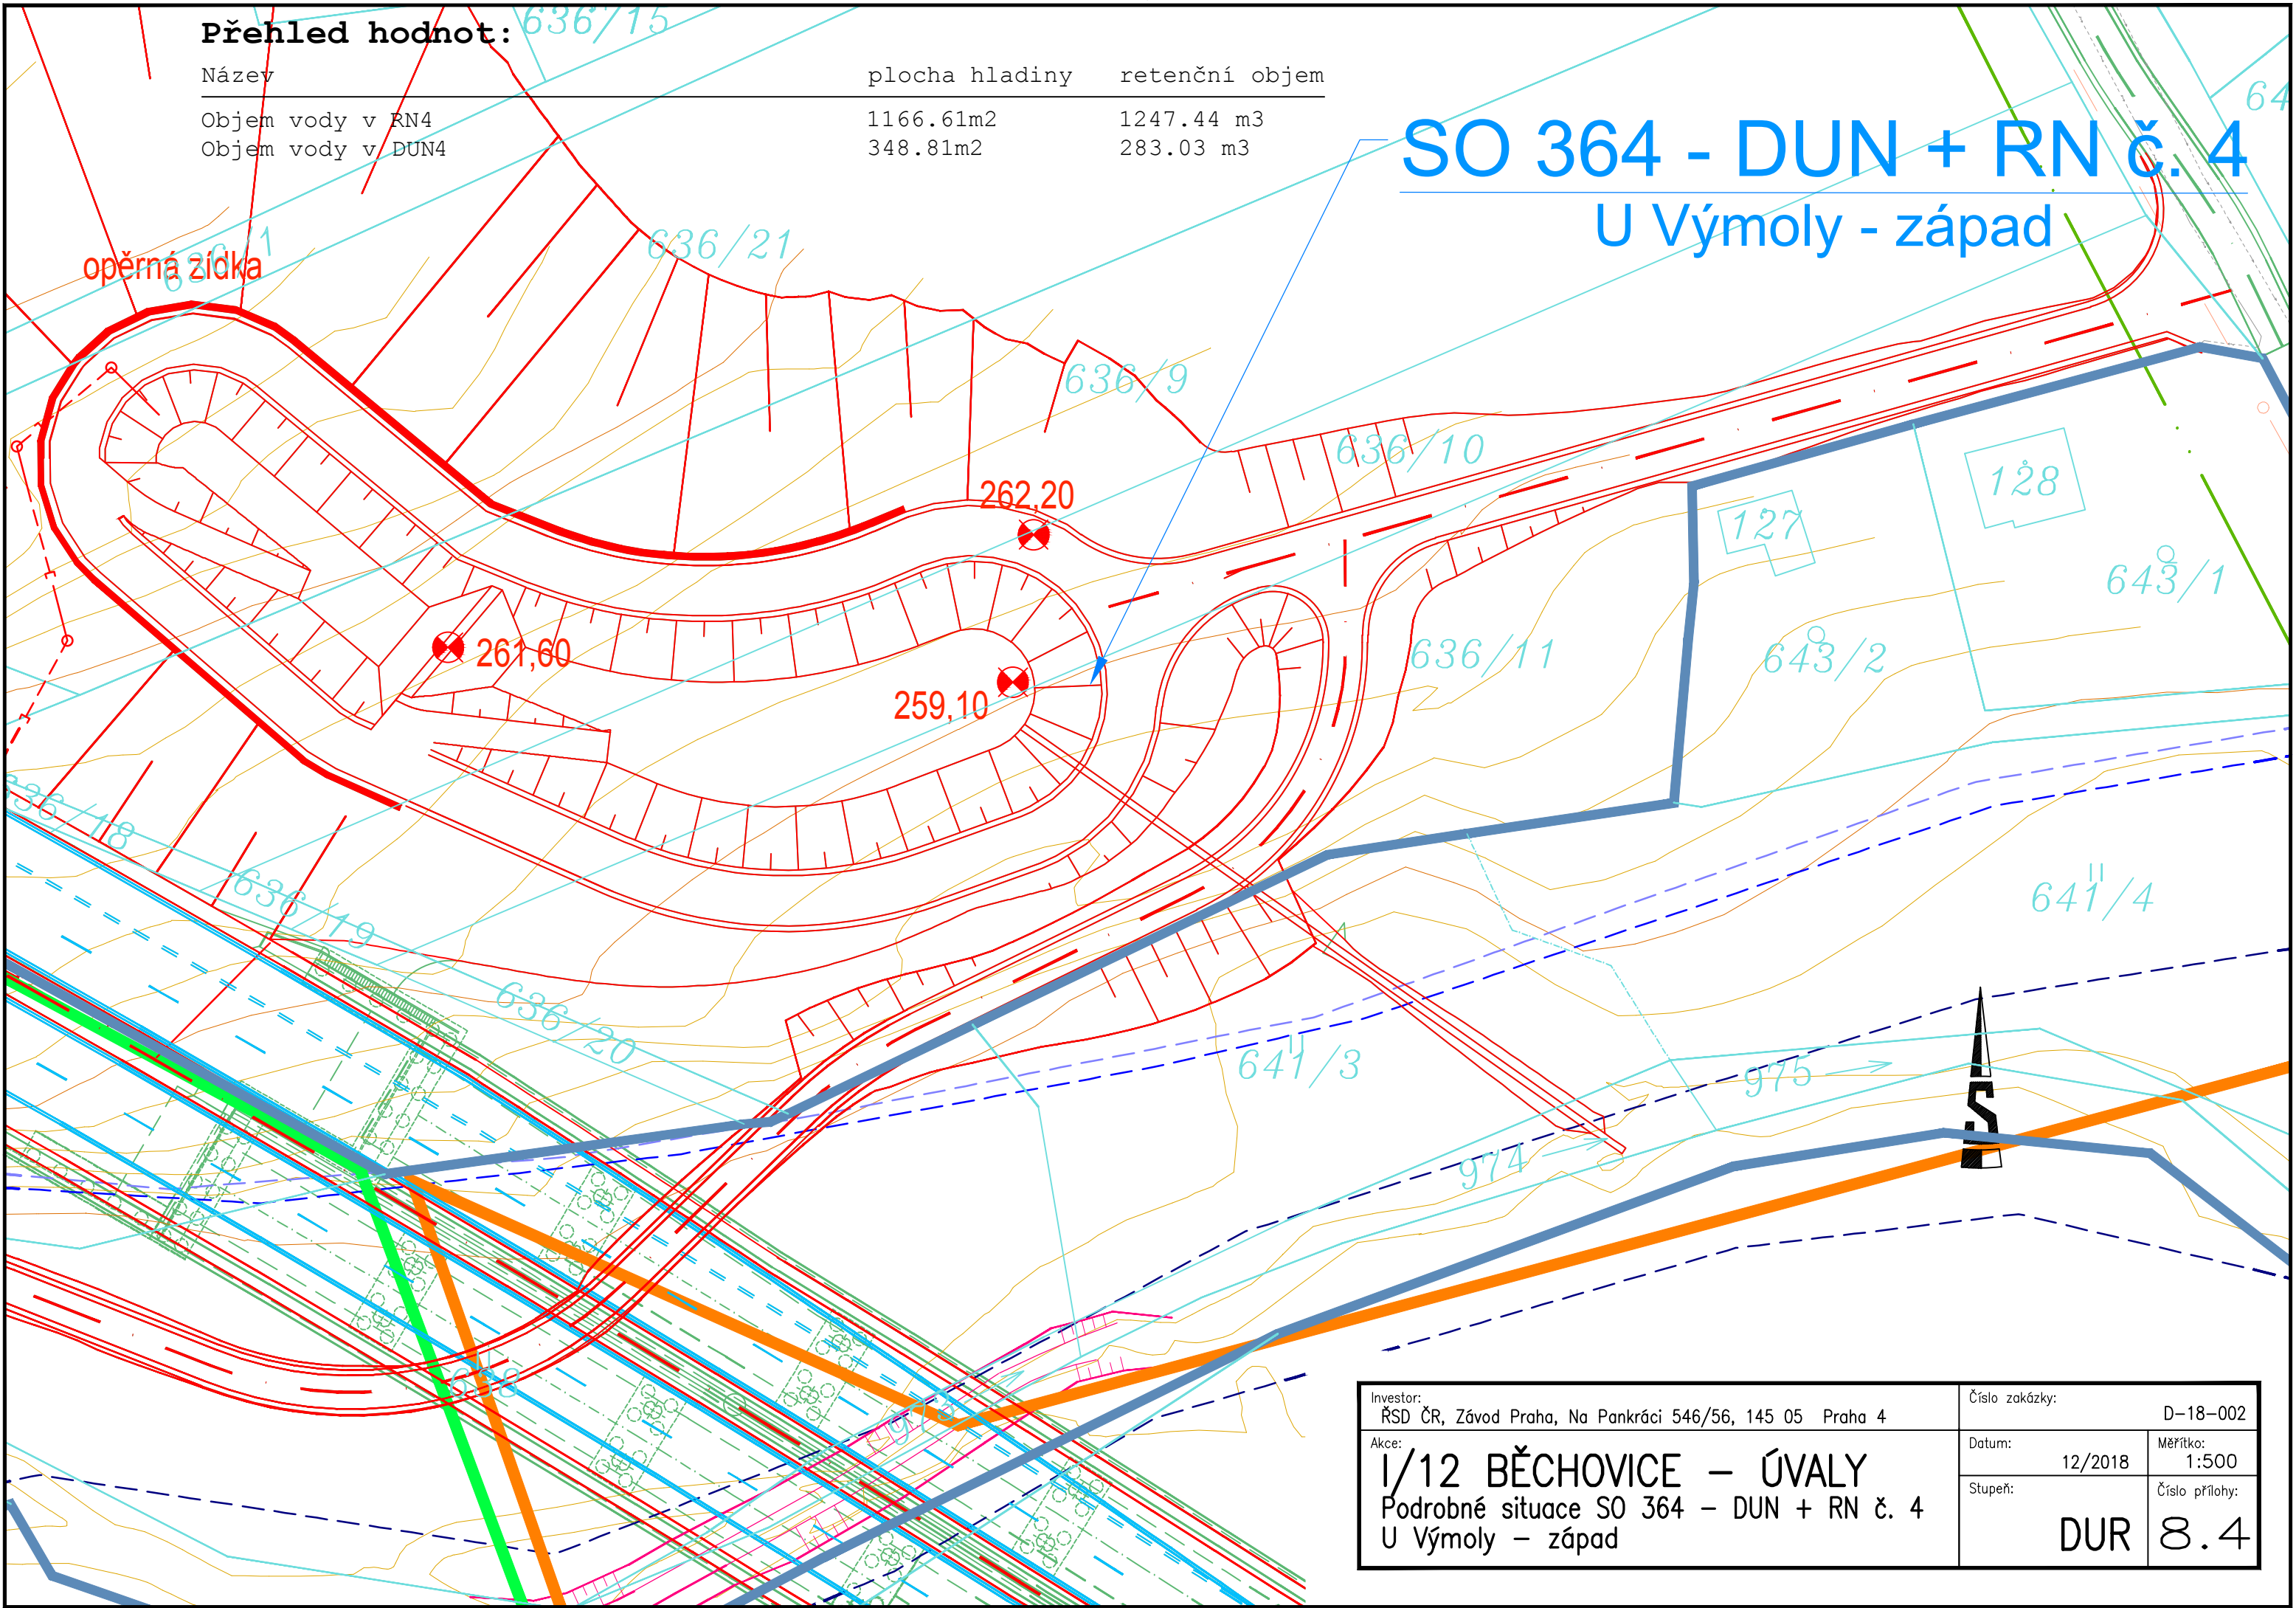

Investor: ŘSD ČR, Závod Praha, Na Pankráci 546/56, 145 05 Praha 4		Číslo zakázky: D-18-002	
Akce: I/12 BĚCHOVICE – ÚVALY Podrobné situace SO 364 – DUN + RN č. 4 U Výmoly – západ		Datum: 12/2018	Měřítko: 1:500
		Stupeň: DUR	Číslo přílohy: 8.4