


Přehled hodnot:

Název	plocha hladiny	retenční objem
Objem vody v RN2 - stálá hladina vody	518.49m2	517.68 m3
Objem vody v DUN2 - stálá hladina vody	223.09m2	173.55 m3

SO 362 - DUN + RN č. 2
U Říčanského potoka - východ

Běchovice

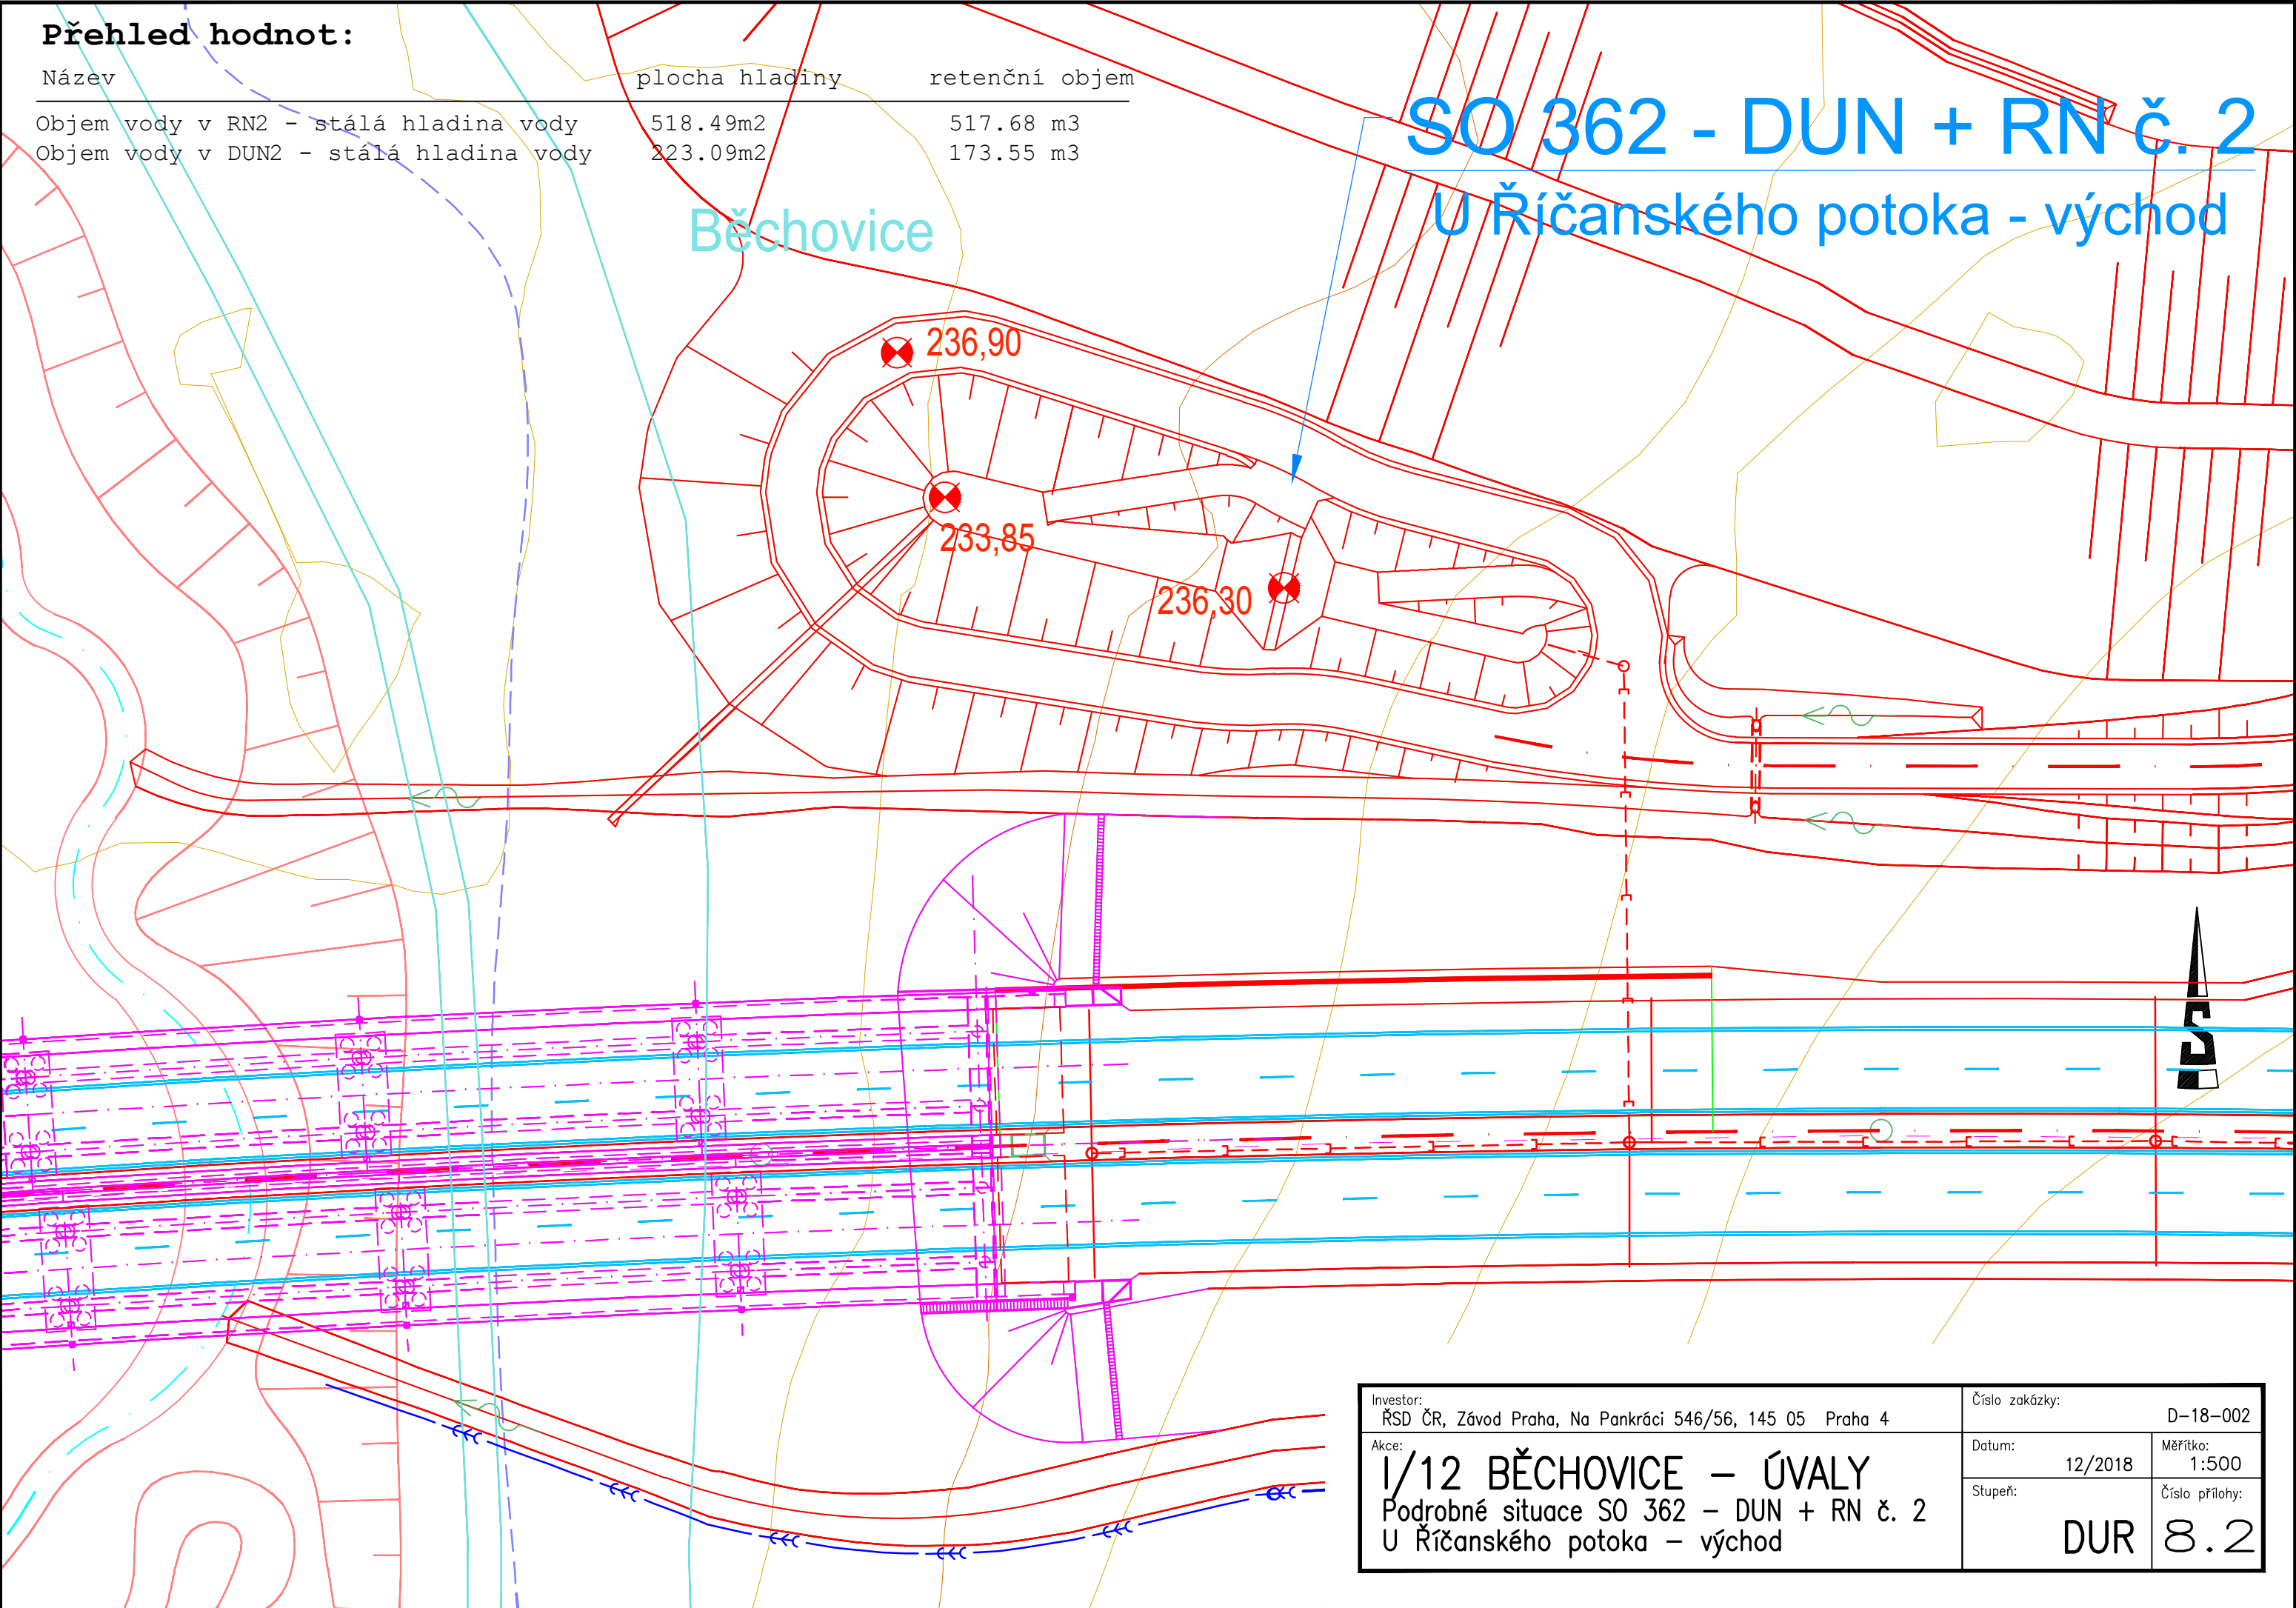

Investor: ŘSD ČR, Závod Praha, Na Pankráci 546/56, 145 05 Praha 4		Číslo zakázky: D-18-002	
Akce: I/12 BĚCHOVICE – ÚVALY Podrobné situace SO 362 – DUN + RN č. 2 U Říčanského potoka – východ		Datum: 12/2018	Měřítko: 1:500
		Stupeň: DUR	Číslo přílohy: 8.2