

zkresleno

4047

335/13

52412

zkresleno

527

KN p.č. 3957/30
MĚSTO ÚVALY
(ČÁST PŮVODNÍHO
POZEMKU KN p.č. 3957/13)

3956

335/14

3957/29

2211-4

513-27

7,10

7,95

3

13,55

513-28

3957/1

3955/5

3955/7

3957/30

3955/8

3951

510-18

26,80

3936

2

10,25

3,63

2211-5


36,95


3957/13

510-25

KN p.č. 3955/5
ÚVALY DEVELOPMENT S.R.O.
(ZÍSKÁNO SMĚNOU OD Ing. KRUTSKÉHO)

335/13

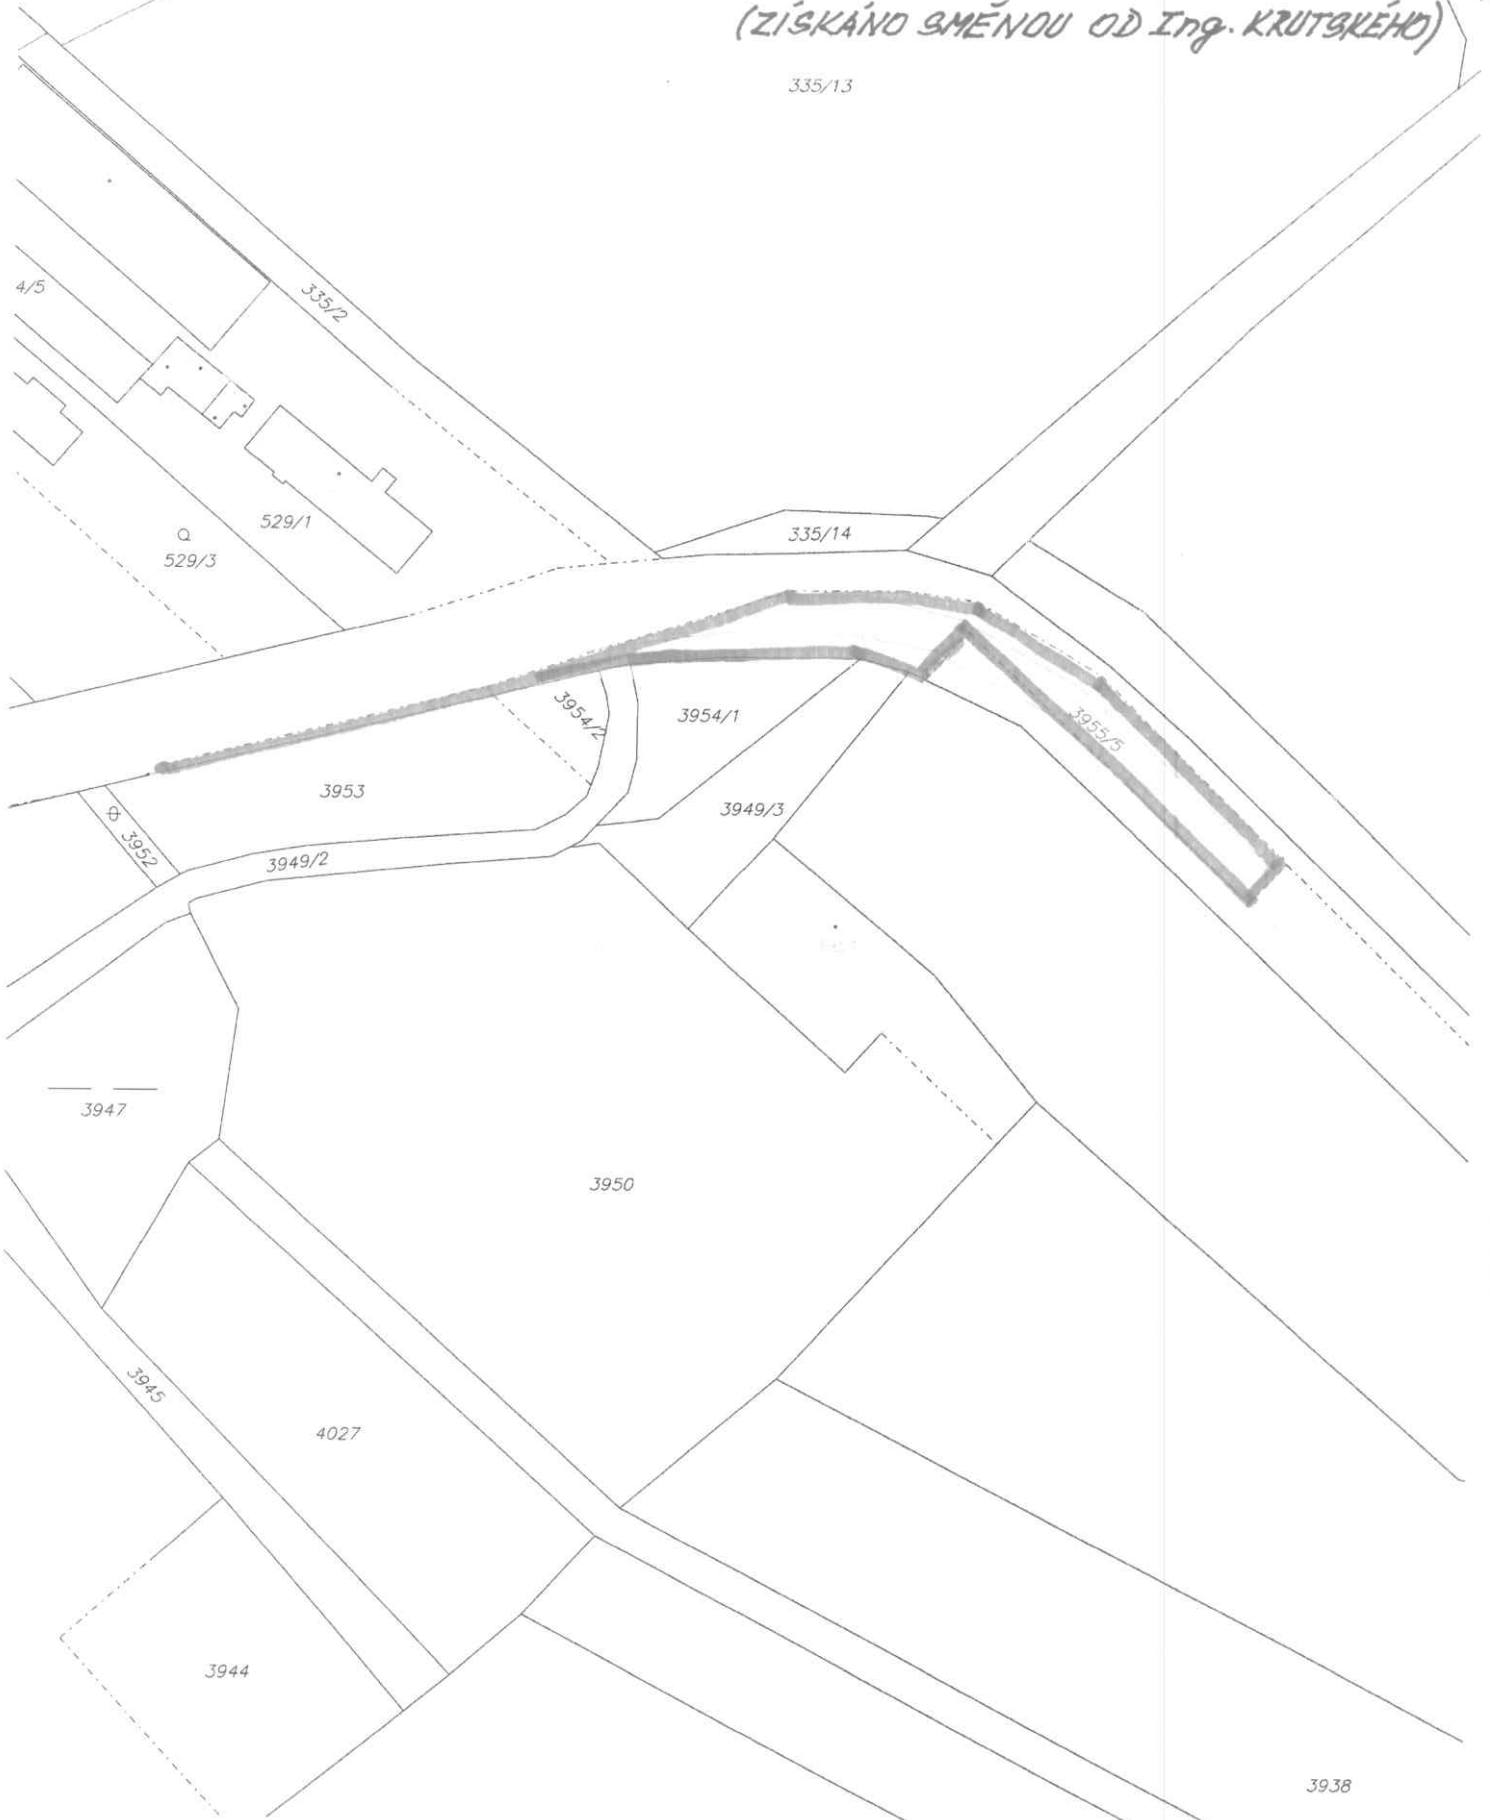

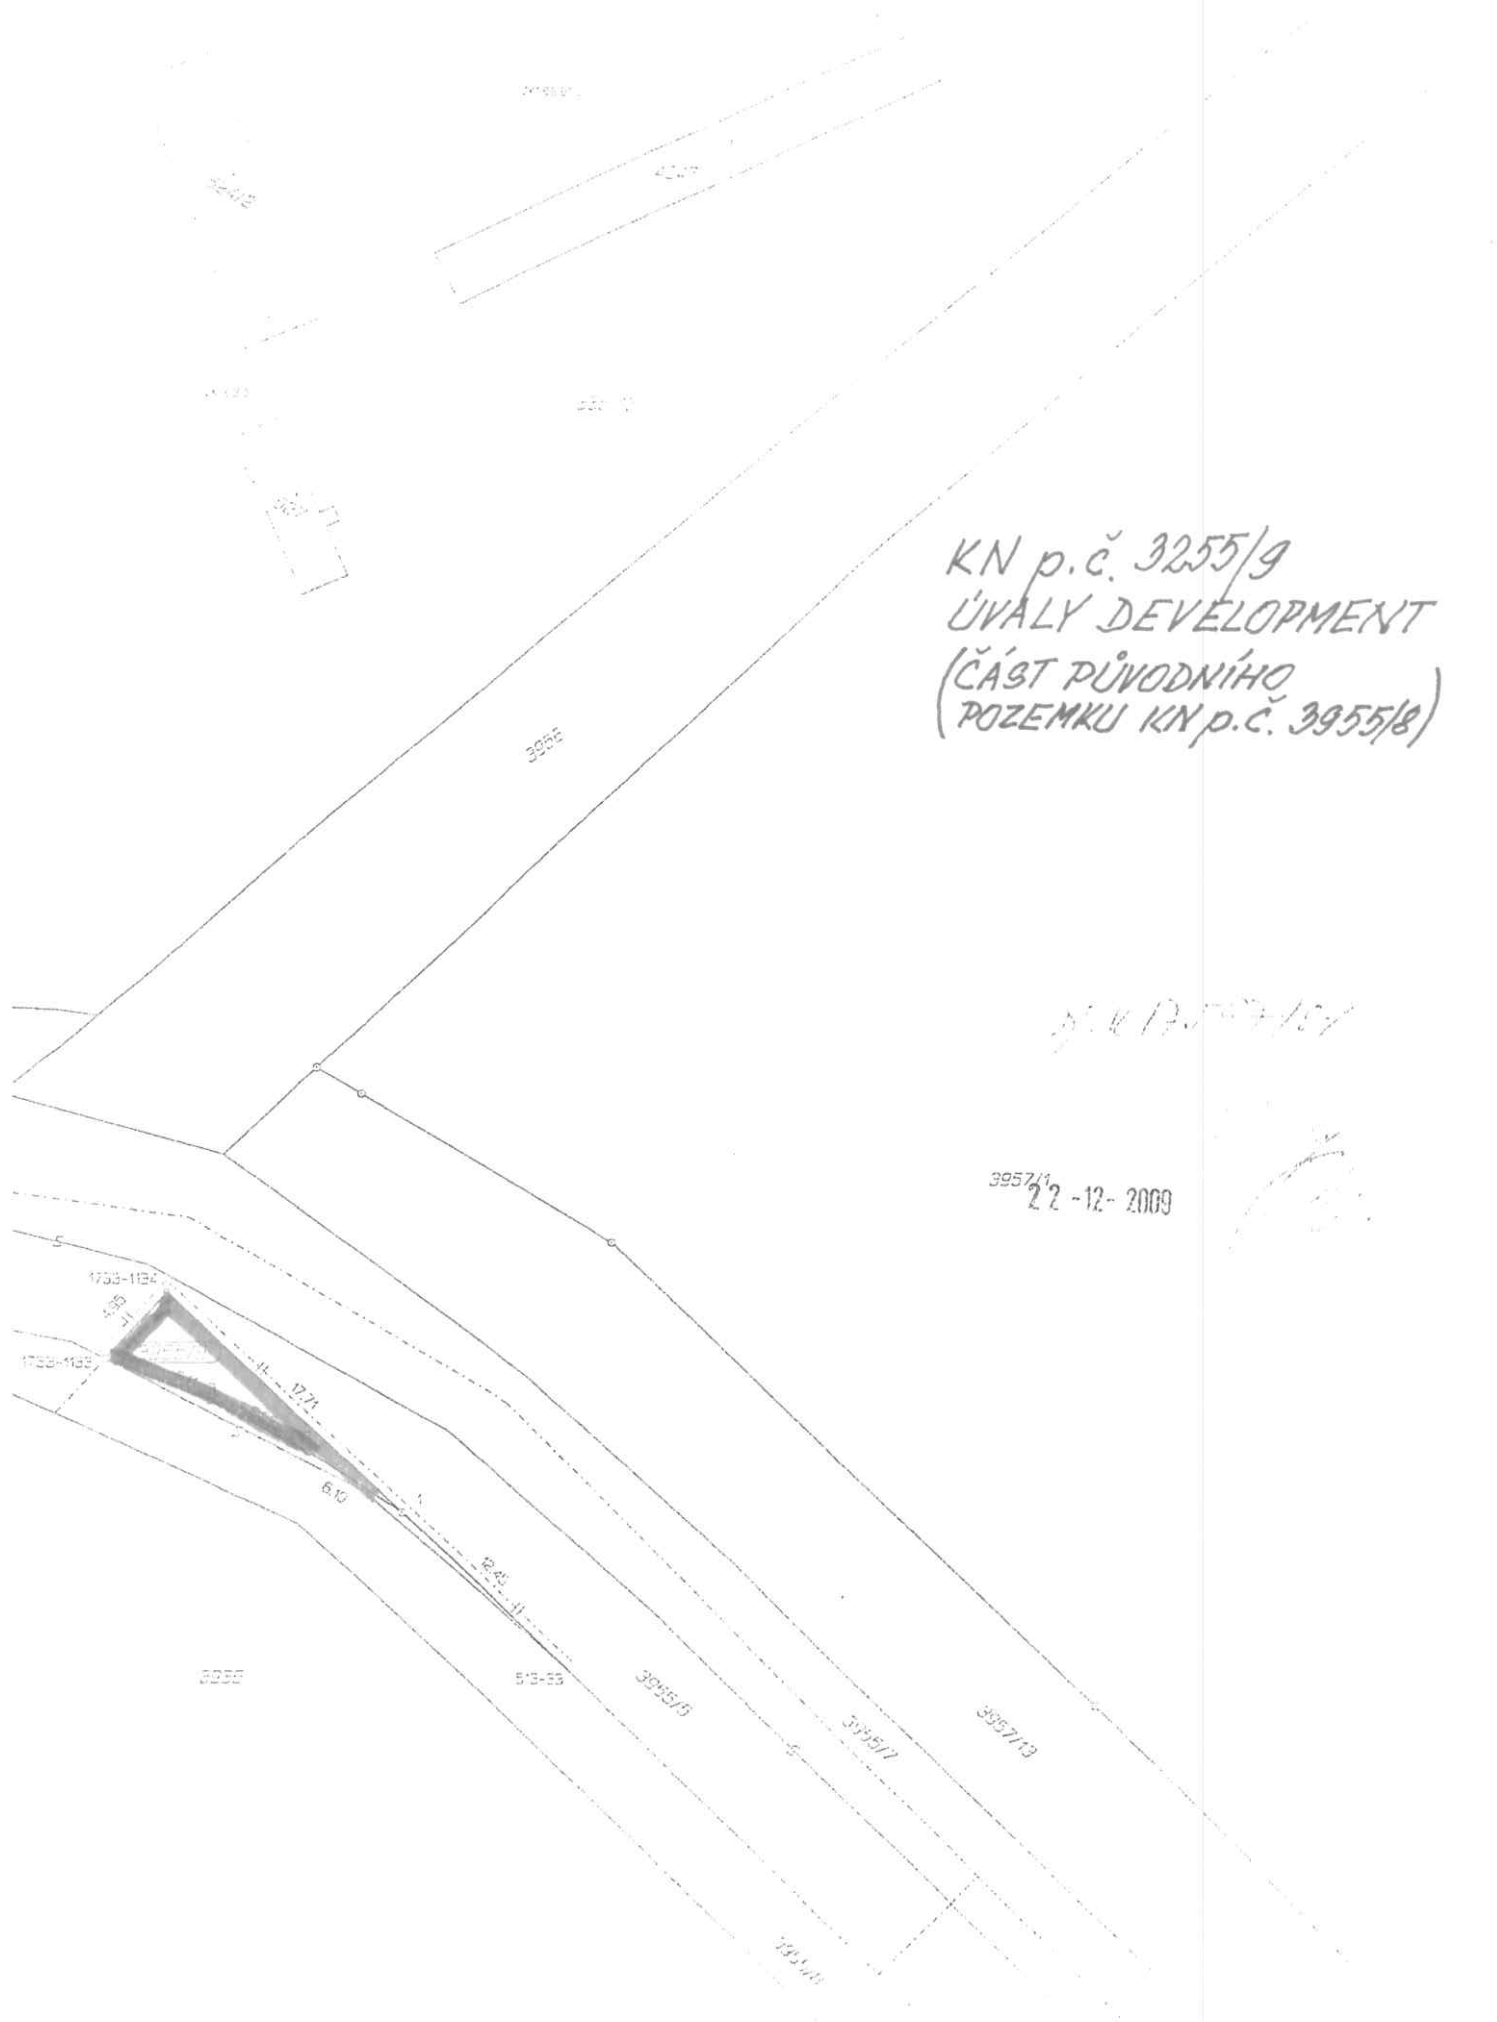

KN p.č. 3255/9
ÚVALY DEVELOPMENT
(ČÁST PŮVODNÍHO
POZEMKU KN p.č. 3955/8)

3955/1-12-2009

22-12-2009

