

D

E

F

HOR

ÁLESÍ

K J i r n ů m

U H o r o u š á n e k

TIGRIDOVA

TIGRIDOVA

DR. STRUSKY

GLÜCK SMANNOVA

SAMALOVA

U HOROUŠANEK

E. E. KISHA


ATLASOVA

OTY PAVLA

TĚSNOHLÍDKOVA

ALOISE DOSTALA

úsek zemních prací

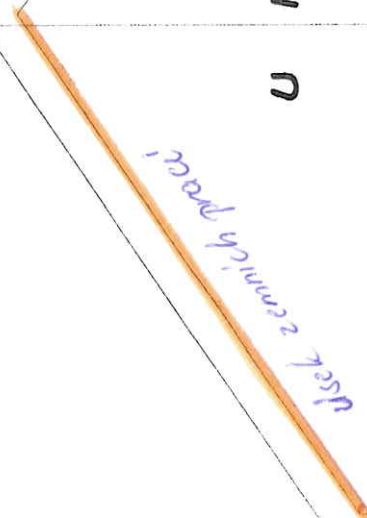

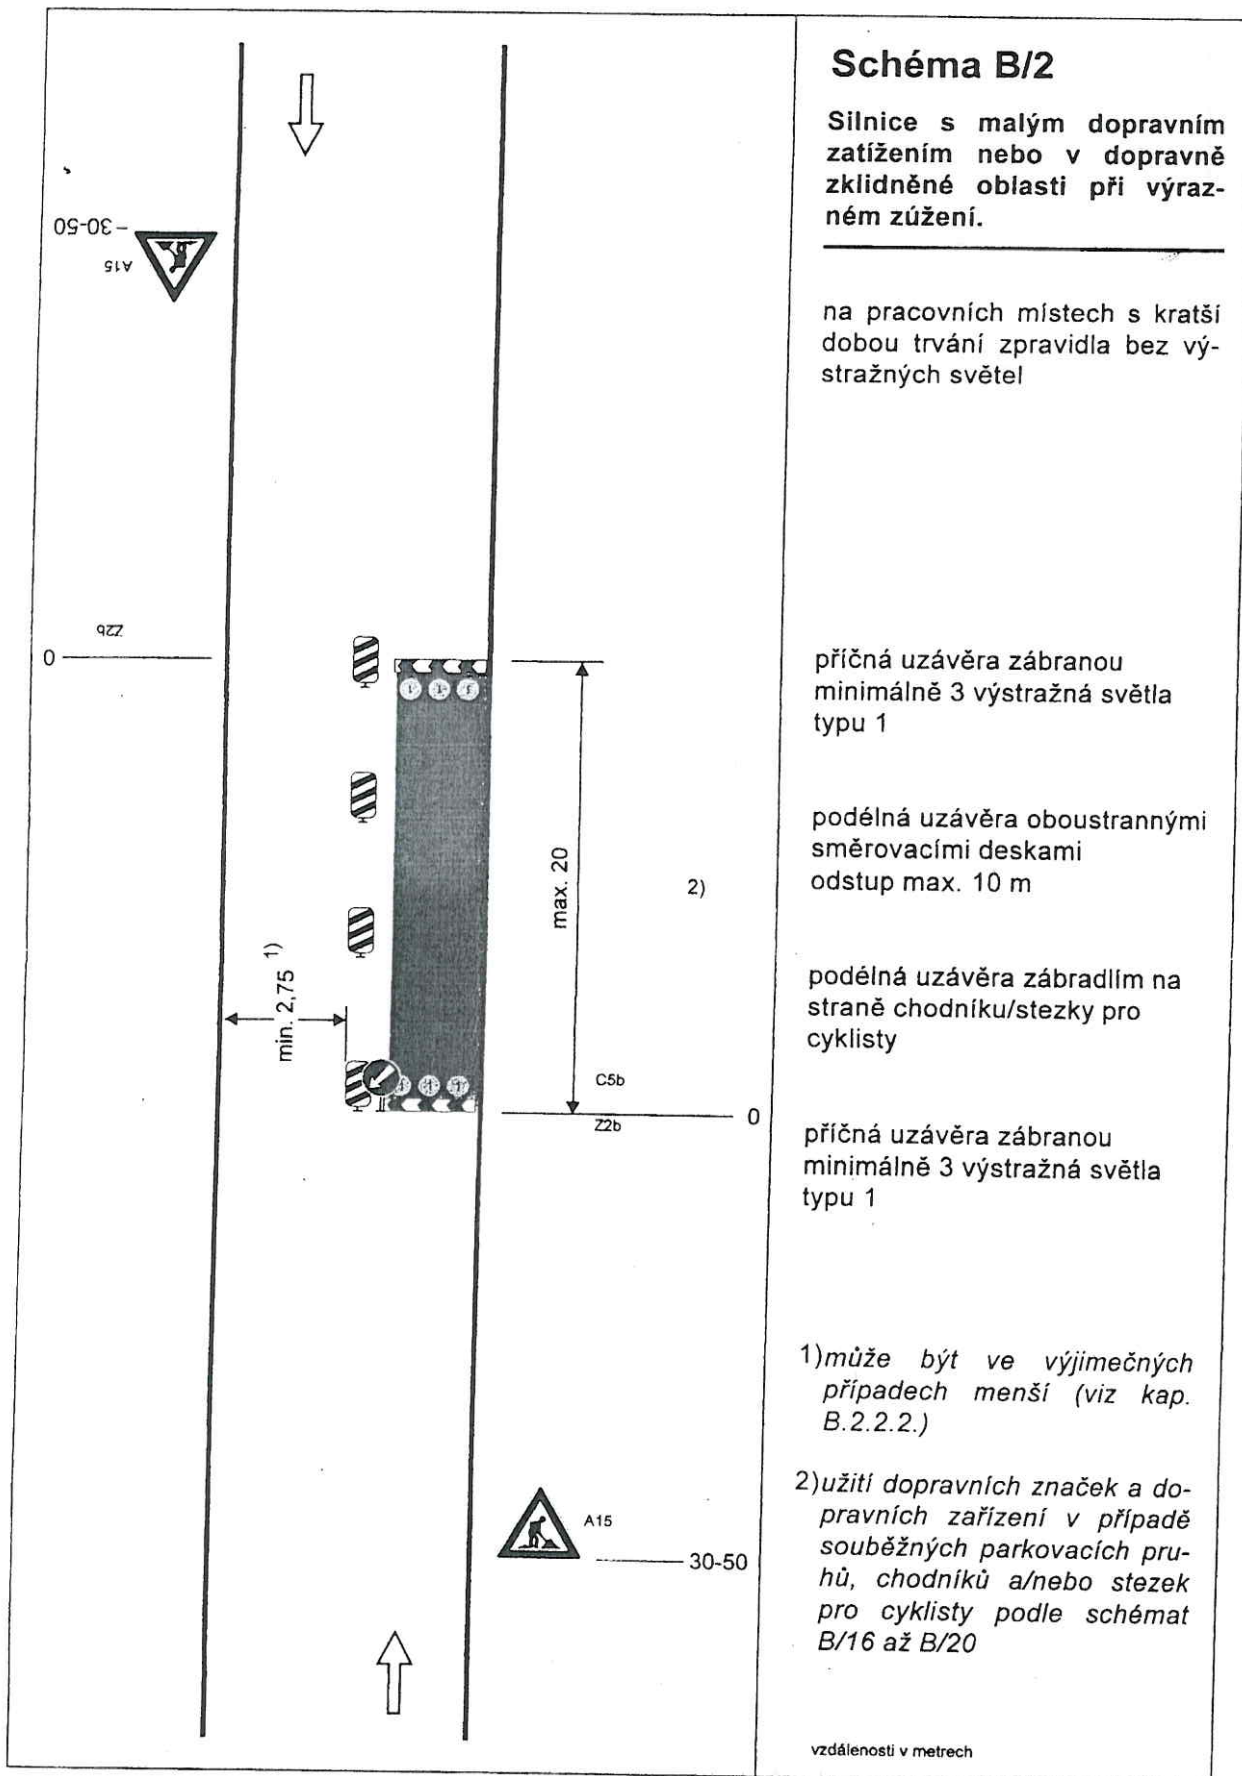


Schéma B/2

Silnice s malým dopravním zatížením nebo v dopravně zklidněné oblasti při výrazném zúžení.

na pracovních místech s kratší dobou trvání zpravidla bez výstražných světel

příčná uzávěra zábranou minimálně 3 výstražná světla typu 1

podélná uzávěra oboustrannými směrovacími deskami
odstup max. 10 m

podélná uzávěra zábradlím na straně chodníku/stezky pro cyklisty

příčná uzávěra zábranou minimálně 3 výstražná světla typu 1

1) může být ve výjimečných případech menší (viz kap. B.2.2.2.)

2) užití dopravních značek a dopravních zařízení v případě souběžných parkovacích pruhů, chodníků a/nebo stezek pro cyklisty podle schémat B/16 až B/20

vzdálenosti v metrech