



# Schéma rozmístění navržených parkovacích zón

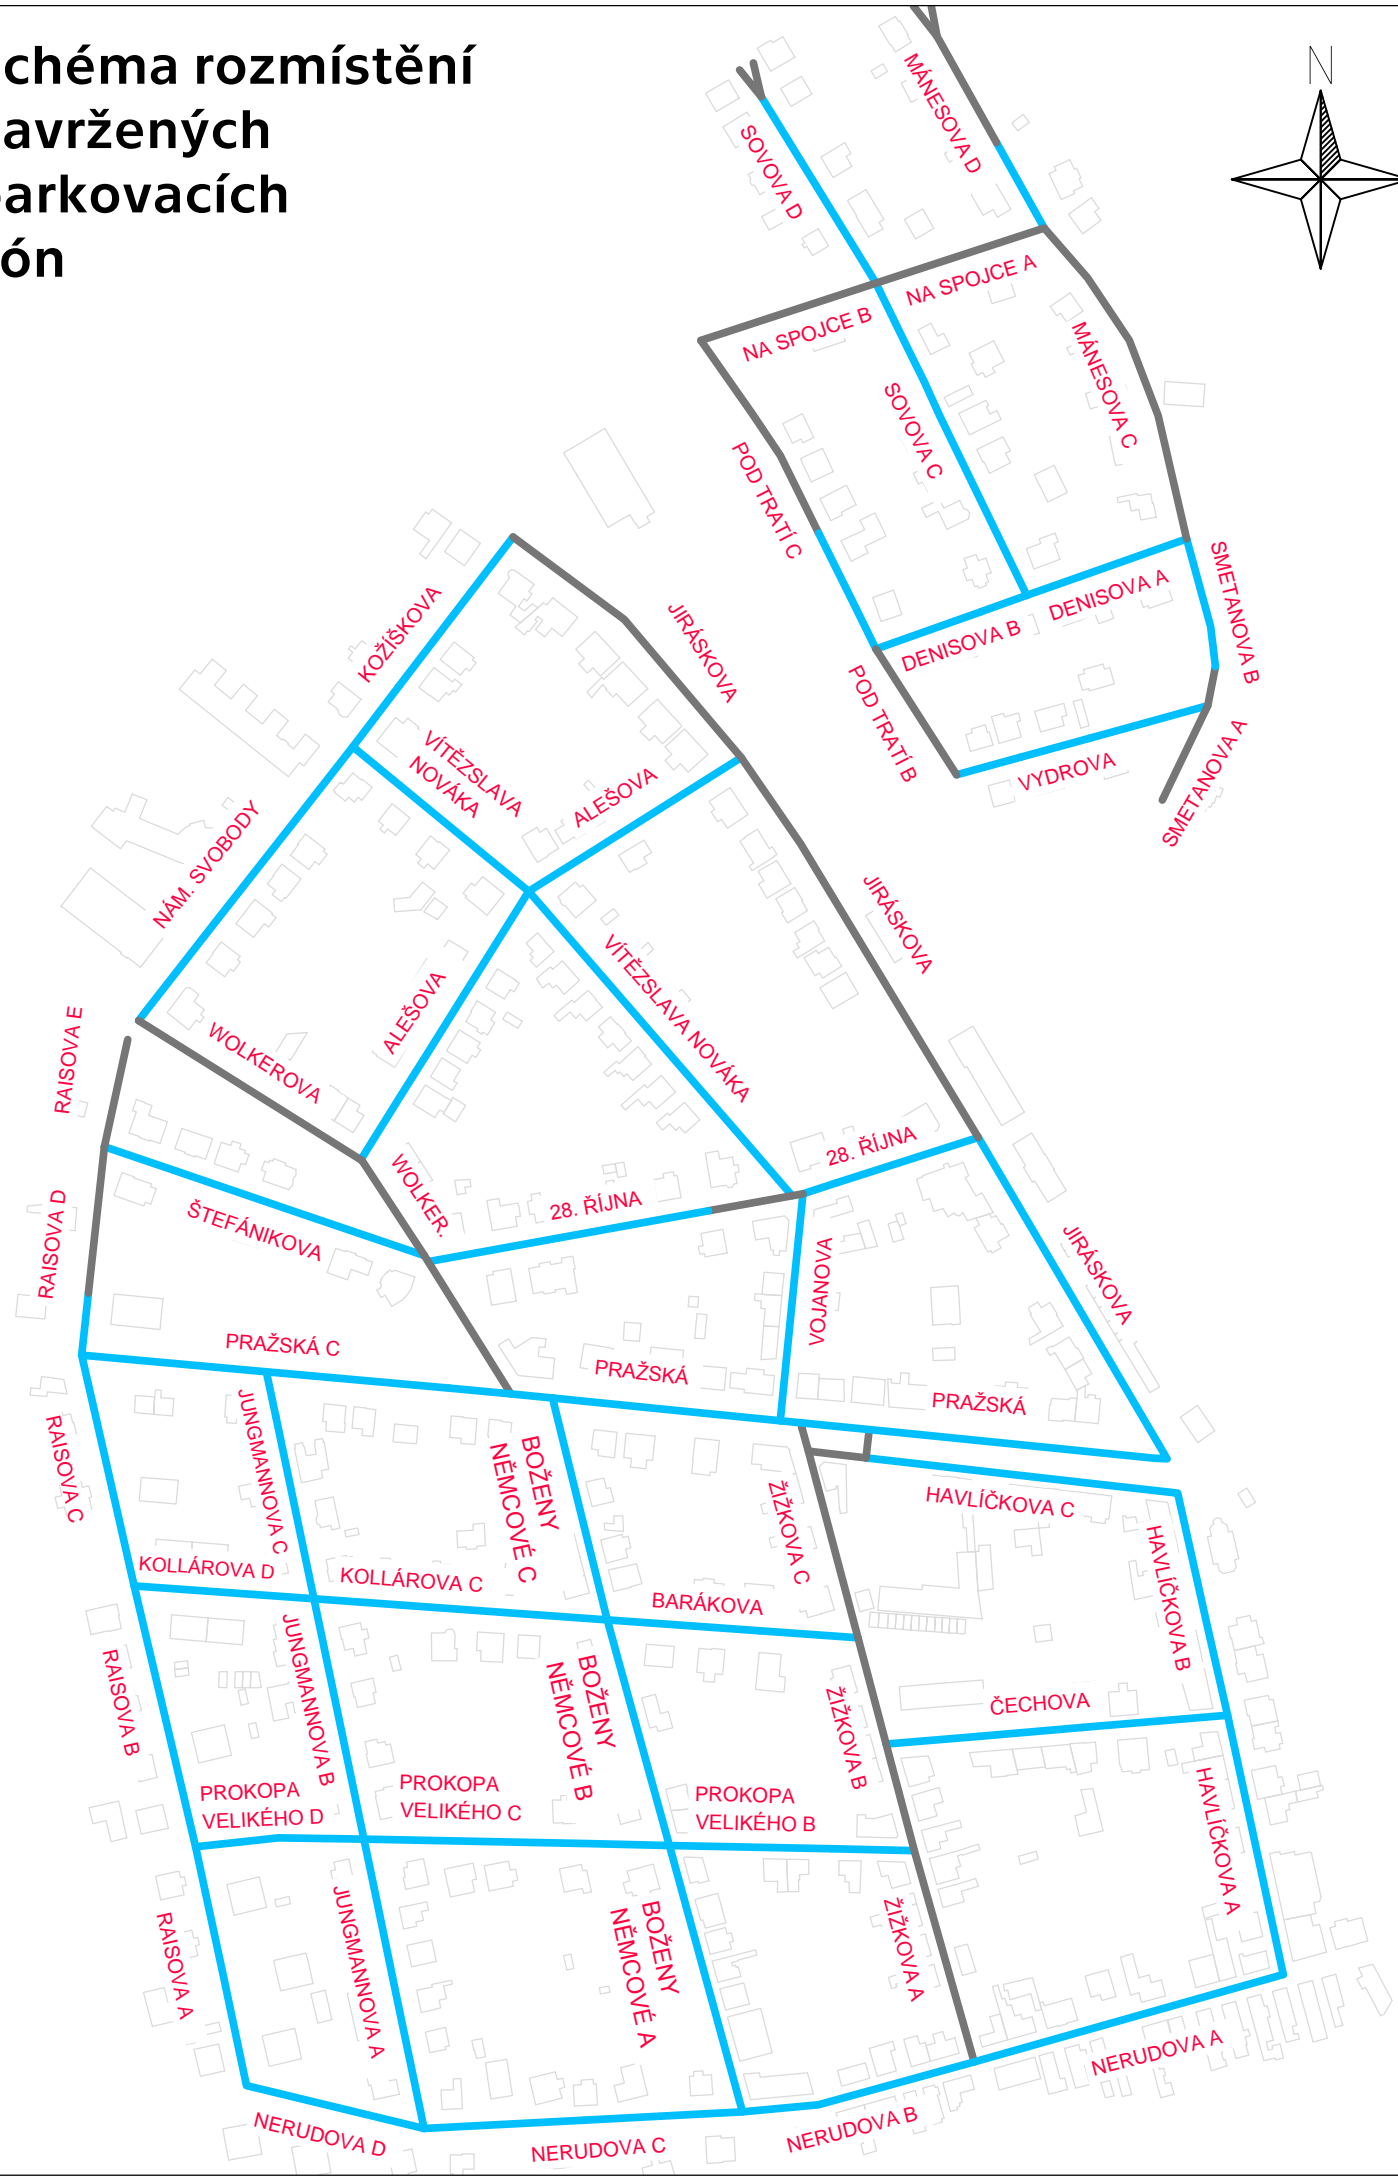

## LEGENDA

- Návrh parkovacích zón
- Úseky ulic bez možnosti parkování
- Hranice budov

NÁZEV AKCE	Koncepce řešení dopravy u žst. Úvaly a regulace dopravy v klidu v přilehlém okolí	 <div>ČVUT ČESKÉ VYSOKÉ UČENÍ TECHNICKÉ V PRAZE</div>	
ZHOTOVITEL	ČVUT v Praze Fakulta dopravní		
ŘEŠITELSKÝ TÝM	doc. Ing. Jiří ČARSKÝ, Ph.D. Bc. David VITOUŠ		
PŘÍLOHA Schéma rozmístění navržených parkovacích zón		DATUM	12/2018
		FORMÁT	2xA4
		MĚŘÍTKO	-
		Č. PŘÍLOHY	2