


Návrh parkovacího domu, varianta 2B

M 1:300

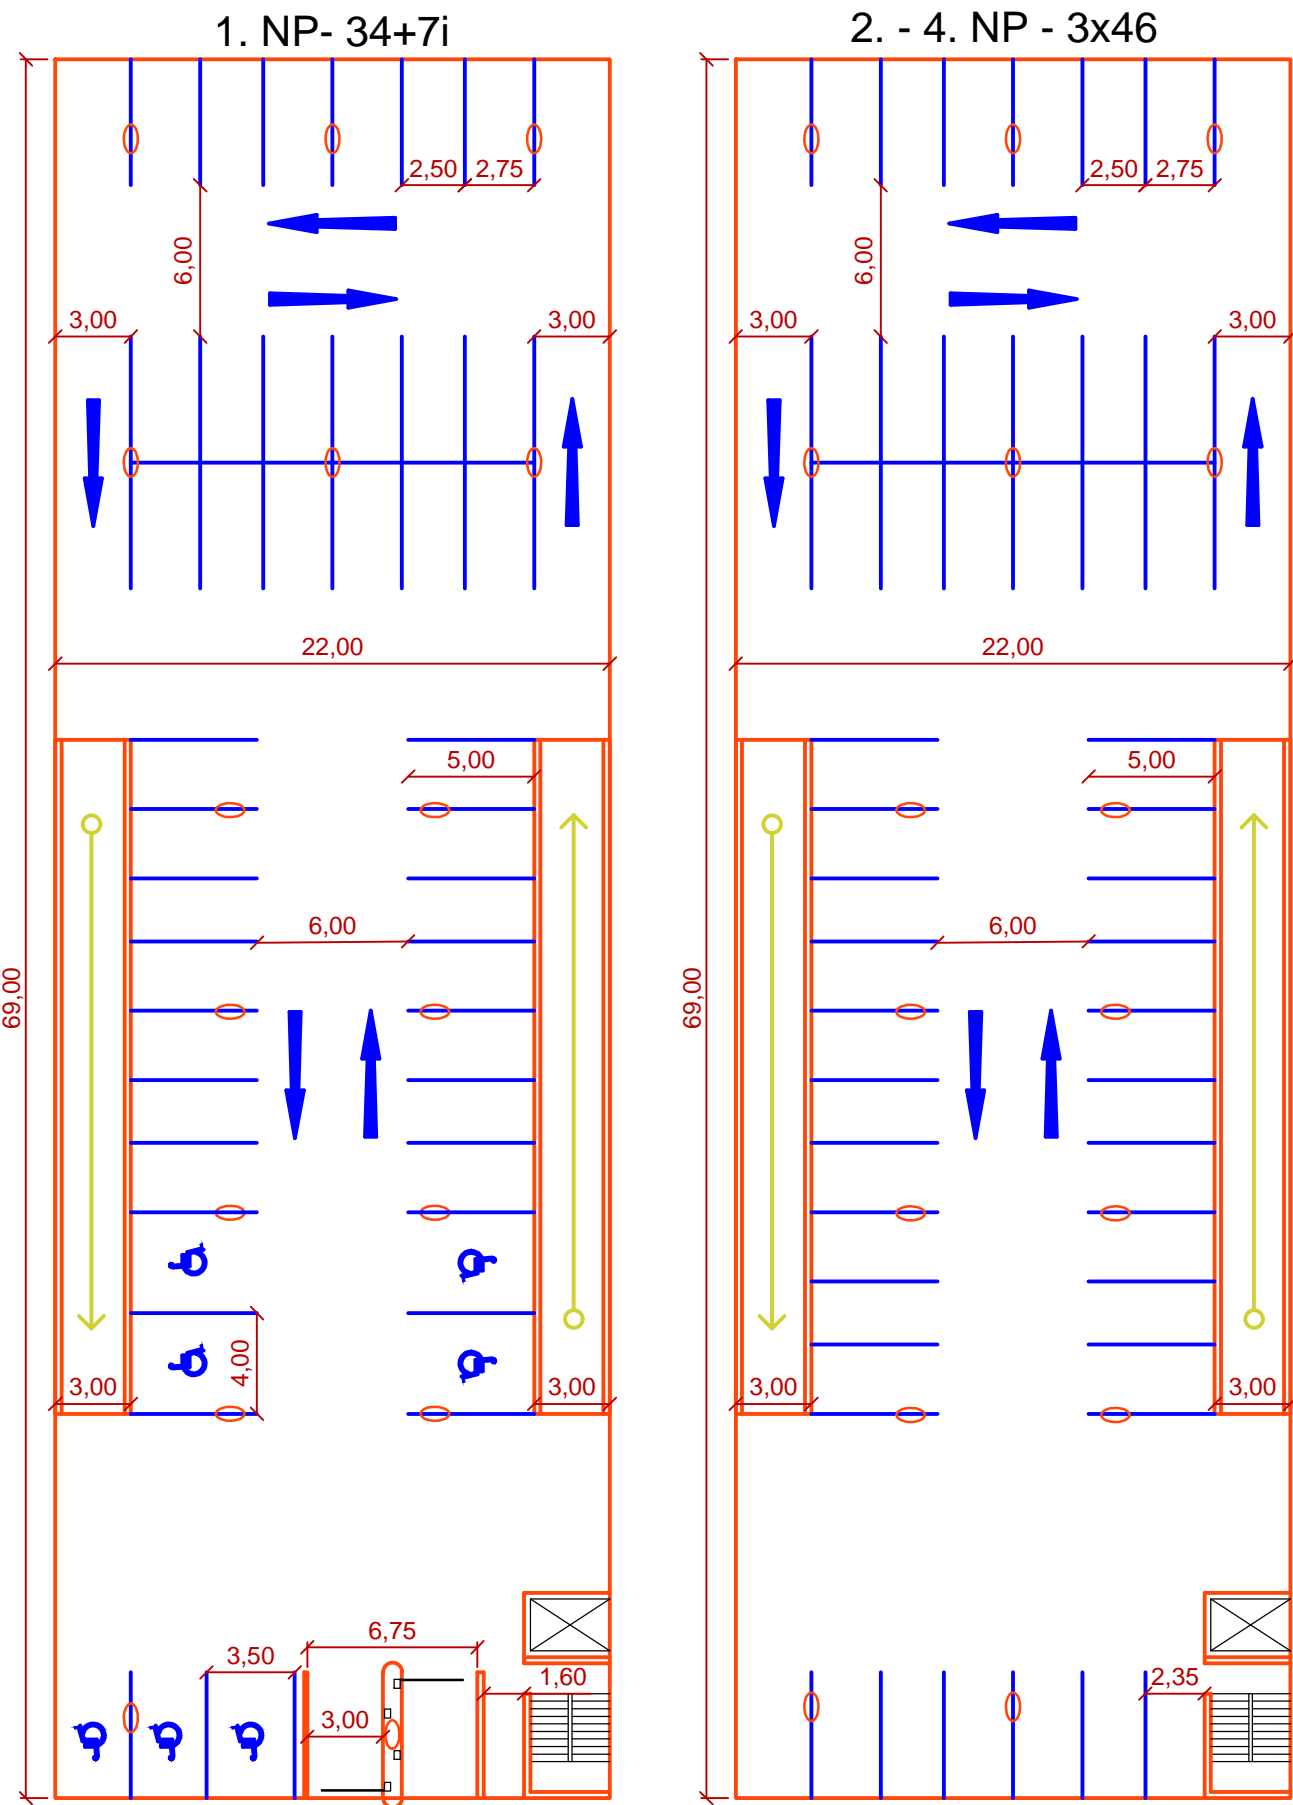

LEGENDA

- Hrany parkovacího domu a ramp
- Nové VDZ
- Sloupy

NÁZEV AKCE	Koncepce řešení dopravy u žst. Úvaly a regulace dopravy v klidu v přilehlém okolí	
ZHOTOVITEL	ČVUT v Praze Fakulta dopravní	
ŘEŠITELSKÝ TÝM	doc. Ing. Jiří ČARSKÝ, Ph.D. Bc. David VITOUŠ	
PŘÍLOHA Návrh parkovacího domu, varianta 2B	DATUM	12/2018
	FORMÁT	2xA4
	MĚŘÍTKO	1:300
	Č. PŘÍLOHY	14