


267,72  
264,74

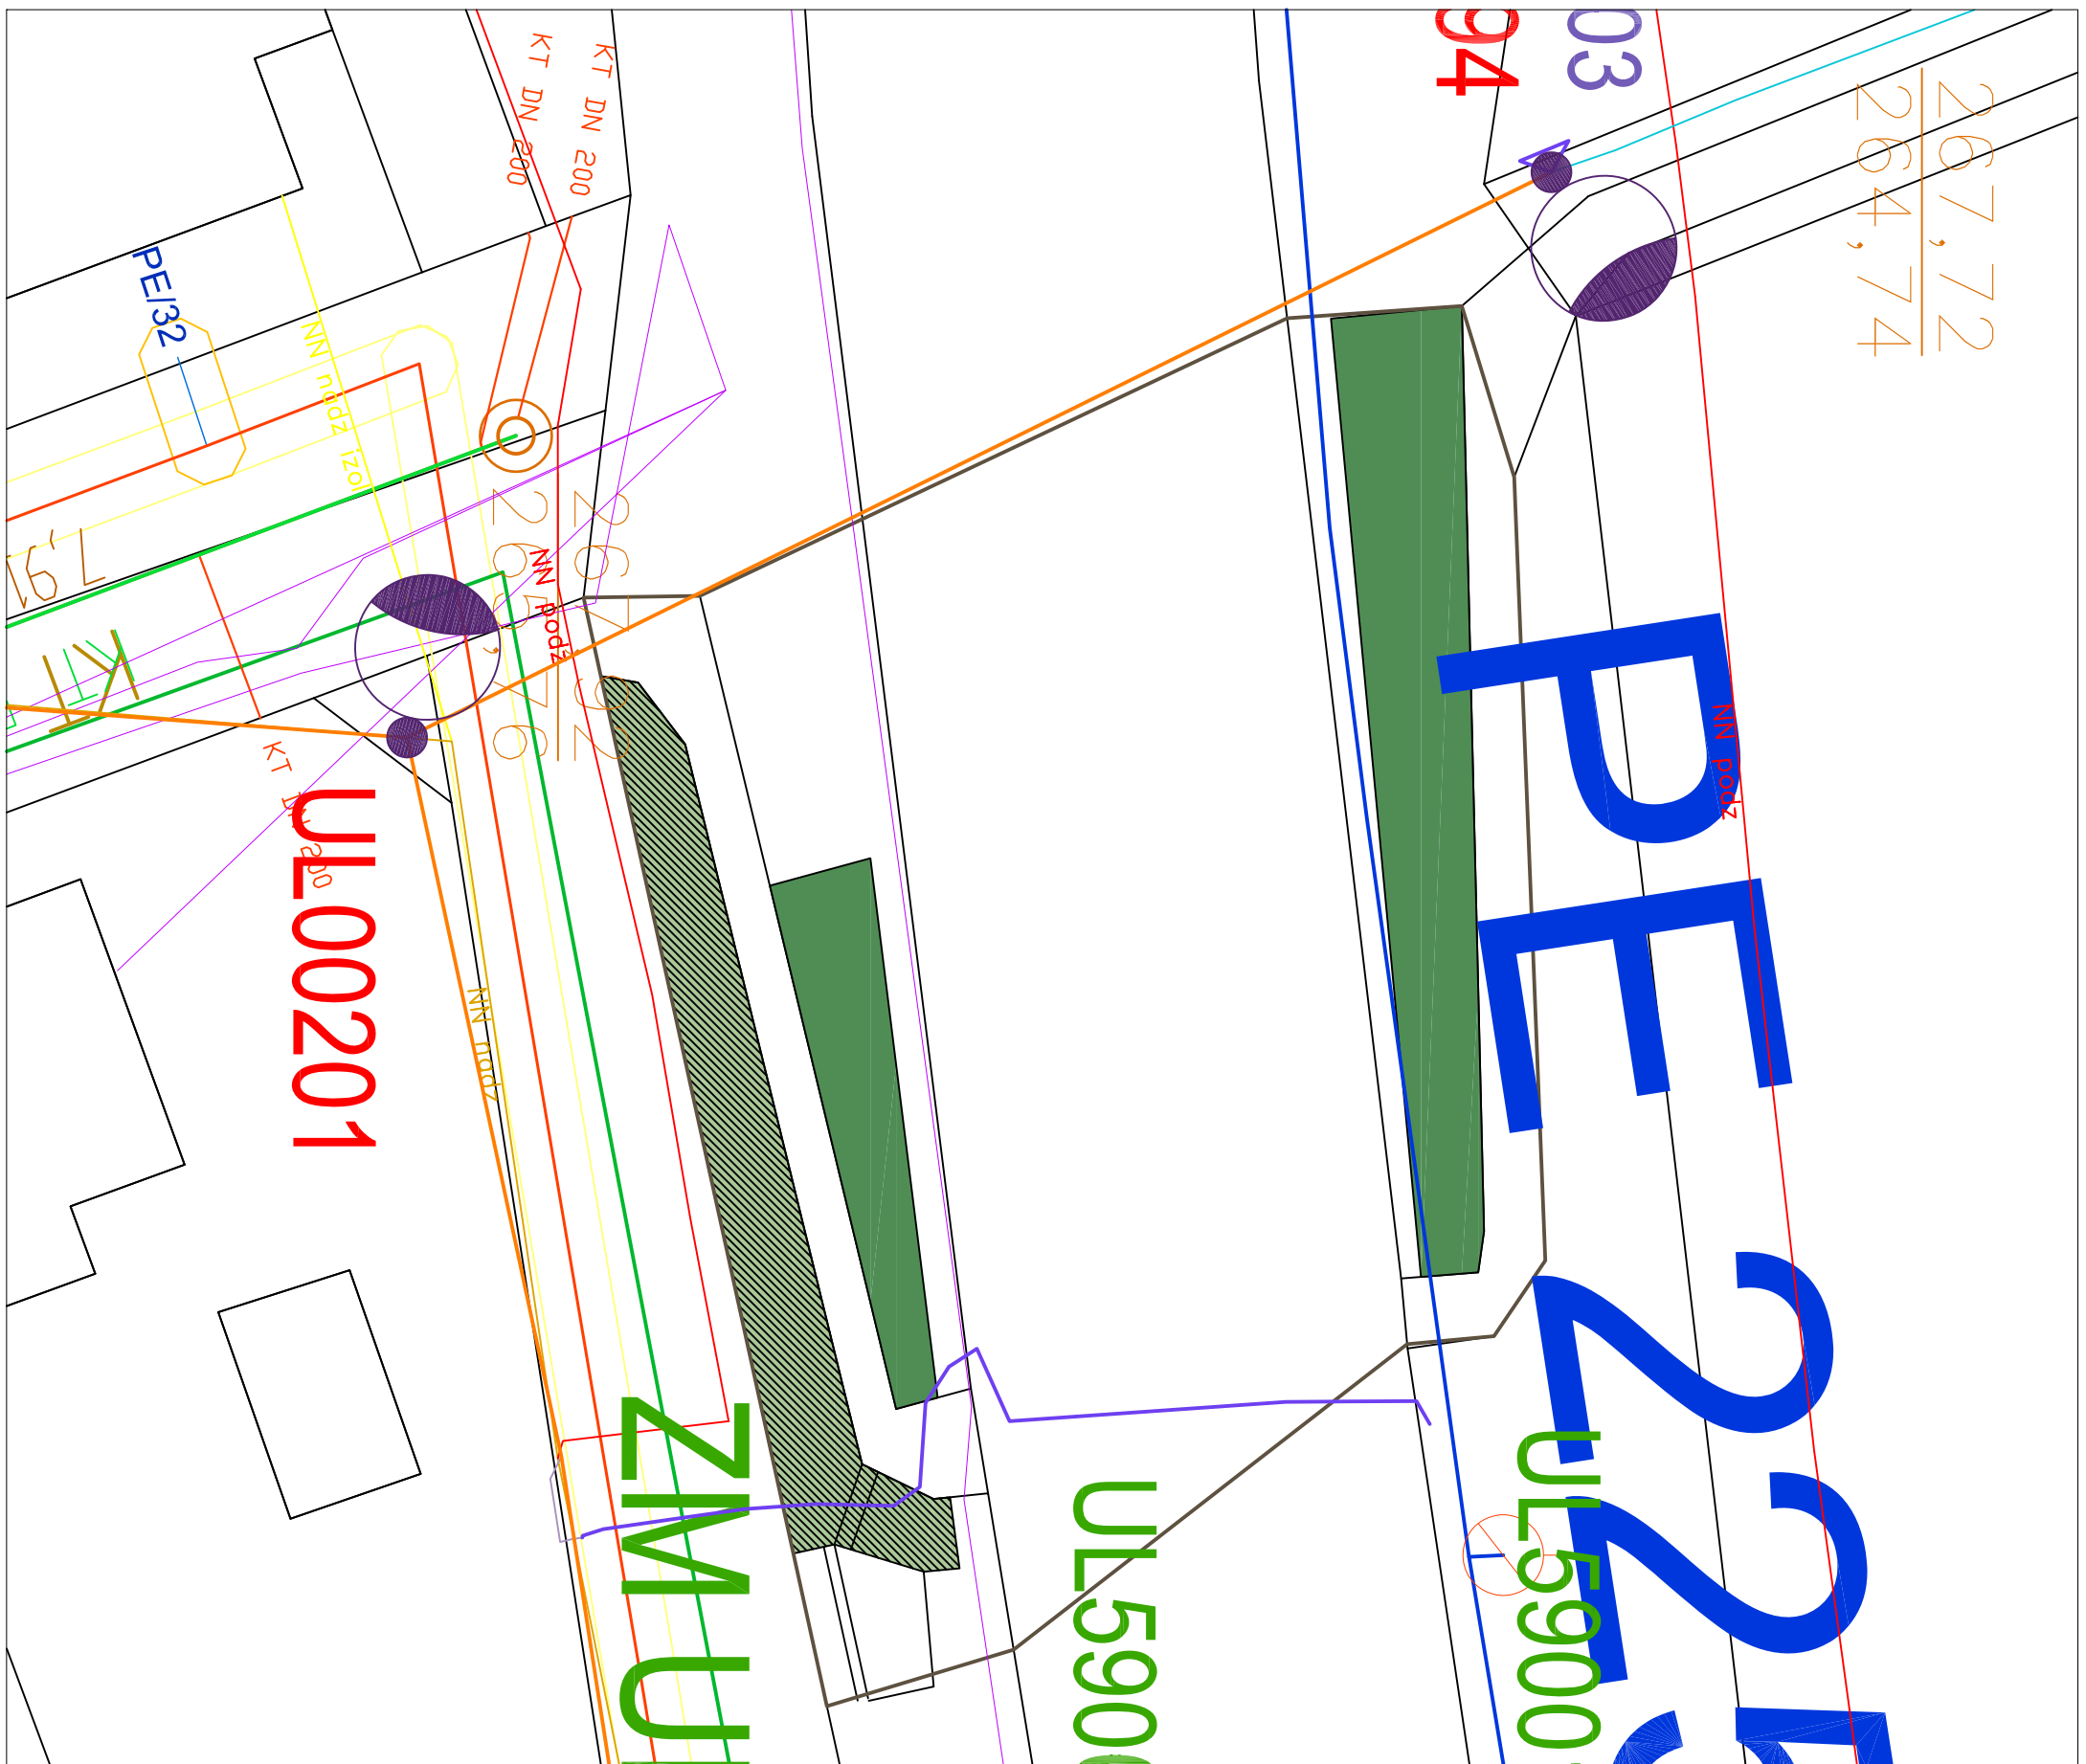

**LEGENDA**

- Hranice řešeného území
- Keře vyšší do 2,5 m
- Keře půdopokryvné do 0,5 m

**Před započítím prací budou správci jednotlivých inženýrských sítí výtýčeny veškeré trasy sítí technického vedení tak, aby v průběhu prací nemohlo dojít k poškození těchto sítí, zdraví či majetku!**

Výsadby v ochranném pásmu inženýrských sítí před započítím prací projednat a odsouhlasit správci příslušných sítí.



	ZODPOVĚDNÝ PROJEKTANT	ING. LUKÁŠ ŠTEFL, PH.D.	VYPRACOVAL	ING. LUKÁŠ ŠTEFL, PH.D., ING. DÁVID HOVANEC, Bc. KLÁRA TRÁMPTOVÁ	
	INVESTOR	MĚSTO ÚVALY, se sídlem Pražská 276, 250 82 Úvaly	LOKALITA	Úvaly, ul. U Přelozky - přechod pro chodce	
AKCE	<b>NÁVRH DOPROVODNÉ ZELENĚ ULICE</b> <b>ul. U Přelozky - přechod pro chodce</b>			ČÍSLO VÝKRESU <b>01</b>	
VÝKRES	Návrh řešení - koordinací situace			ČÍSLO PARRÉ	
STUPĚŇ	PTZ	MĚŘÍTKO	1:200	DATUM	08/2017
FORMÁT	A3	ČÍSLO ZAKÁZKY			