


- PLOCHY NERUŠÍCÍ VÝROBY A SKLADŮ**
- 30 LOKALITA "CUKROVAR"
  - 31 U TRATI
  - 32 PRŮMYŠLOVÁ ZÓNA POD HÁBITOVEM
  - 33 POD TRATI
  - 34 K HOSTINU
  - 35 PRŮMYSL HASNÝ - ROZŠÍŘENÍ
  - 36a HODOV
  - 36b HODOV - SKLÁDKA
  - 37 AUTOSERVIS
  - 46 K HODOVU
  - 47 K HODOVU - DORBNÍ PODNIKATELE
- PLOCHY TECHNICKÉHO VYBAVENÍ**
- 38 ČISTIŠNA ODPADNÍCH VOD
  - 54 TRANSFORMOVNA 110/22KV
- DOPRAVNÍ PLOCHY**
- 39 ODSTAVNÁ PLOCHA AUTOBUSŮ
  - 53 PARKOVIŠTĚ U NÁDRAŽÍ
- OSTATNÍ PLOCHY**
- 51 ROZŠÍŘENÍ MLÝNSKÉHO RYBNÍKA
  - 52 LESOPARK
  - 55 HODOV - ROZŠÍŘENÍ RYBNÍKA
  - 56 NOVÝ RYBNÍK MYSÍ DÍRA

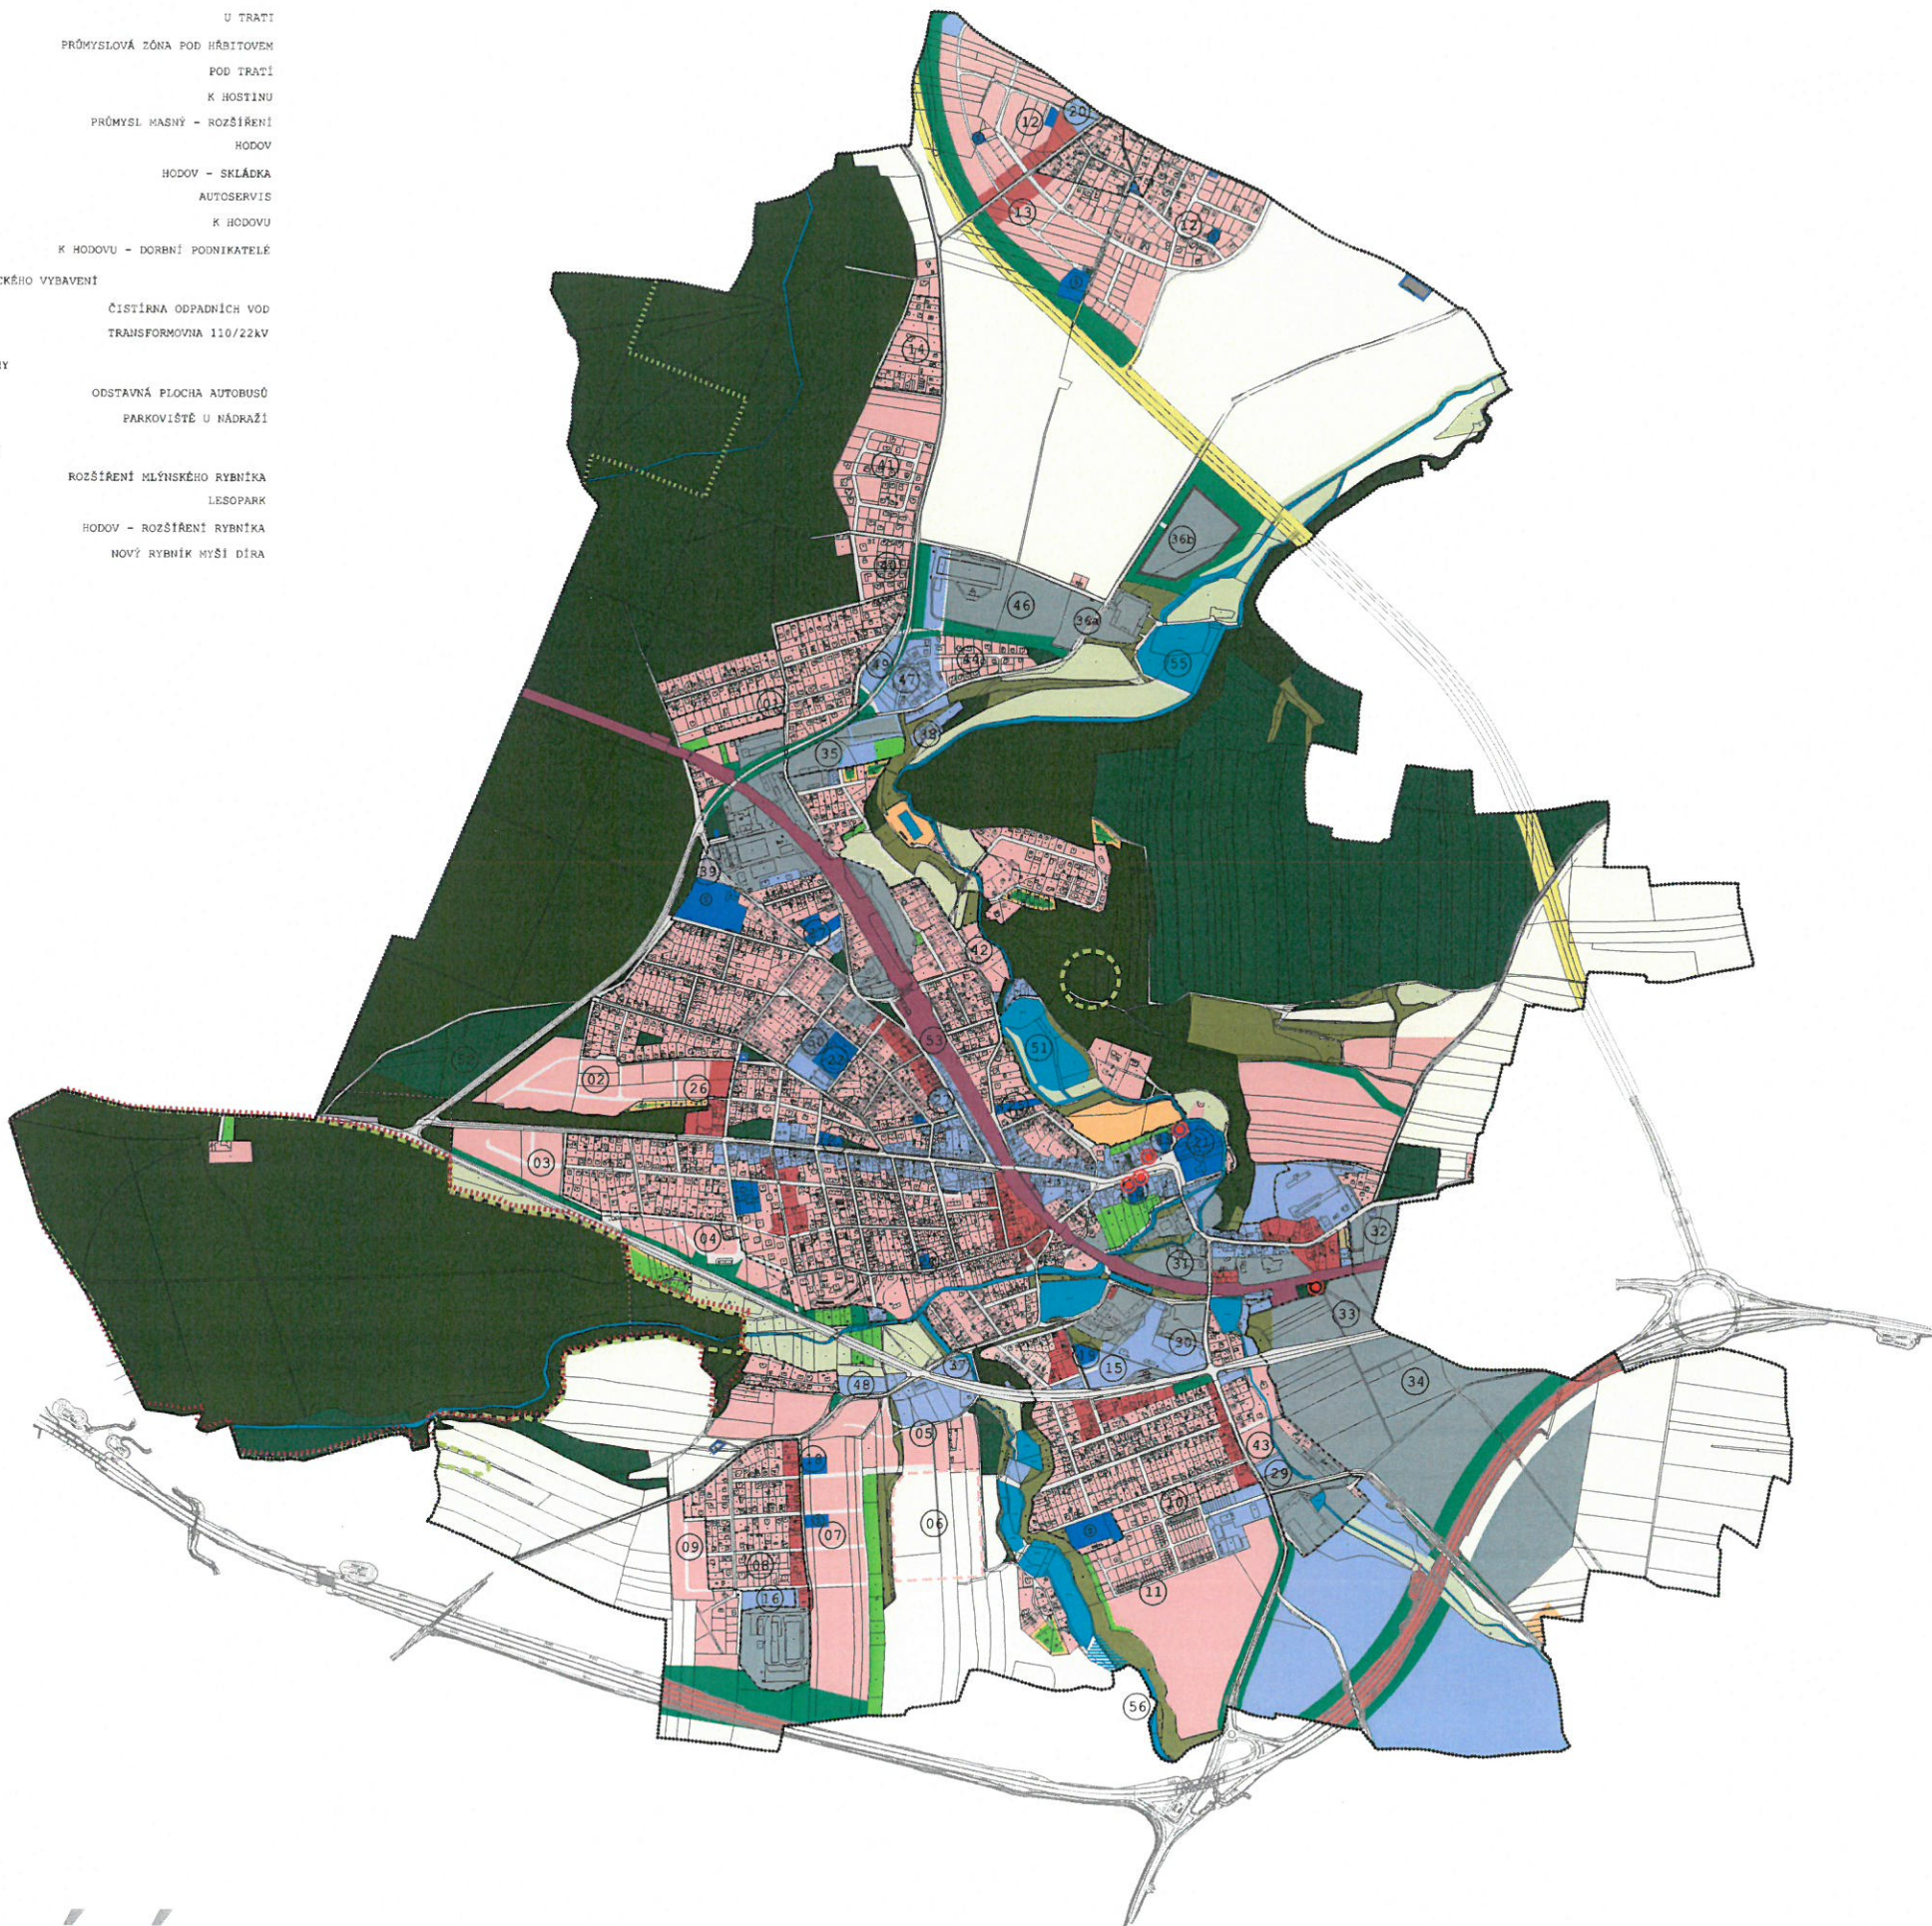

- BYDLENÍ**
- 01 V SETÝCH
  - 02 VÝPUSTEK
  - 03 U ŠKVORECKÉ OBORY
  - 04 HOMOLKA
  - 05 V ROHOŽNI
  - 06 V ROHOŽNI - REZERVA
  - 07 RADLICKÁ ČTVRŤ - VÝCHOD
  - 08 RADLICKÁ ČTVRŤ - STŘED
  - 09 RADLICKÁ ČTVRŤ - OKRAJ
  - 10 NA SLOVANECH
  - 11 NA SLOVANECH
  - 12 HOROUŠANKY
  - 13 HOROUŠANKY
  - 14 ZÁLESÍ
  - 15 PÁŘEZINA
  - 16 ZÁLESÍ
  - 17 MÁNEŠOVA
  - 18 U ZÁHRADNICTVI
  - 19 K HODOVU
  - 20
  - 21
- OBČANSKÁ VYBAVENOST**
- 15 OBCHOD, SLUŽBY, ŘEMESLA
  - 16 ADMINISTRATIVA
  - 17 MŠ KLÁNOVICKÁ
  - 18 MŠ JERONÝMOVA
  - 19 MŠ BULHARSKÁ
  - 20 MŠ HOROUŠANKY
  - 21 ZÁKLADNÍ ŠKOLA - ROZŠÍŘENÍ
  - 22 DŮM S PEČOVATELSKOU SLUŽBOU
  - 23 ZDRAVOTNÍ STŘEDISKO - ROZŠÍŘENÍ
  - 24 SOCIÁLNÍ BYDLENÍ
  - 25 SOCIÁLNÍ BYDLENÍ
  - 26 ZRUŠENO ZMĚNOU Č. 18
  - 27 ZRUŠENO ZMĚNOU Č. 20
  - 28 MĚSTSKÝ ÚŘAD
  - 29 STAVEBNINY
  - 45 KNIHOVNA, ZUŠ
  - 48 OBCHOD, SLUŽBY
  - 49 OBCHOD, SLUŽBY
  - 50 OBCHOD, SLUŽBY
- LEGENDA:**
- hranice řešeného území - katastr města
  - současné zastavěné území
  - hranice jednotlivých pozemků
  - navržené přeložky silničních komunikací
- POLYFUNKČNÍ ÚZEMÍ**
- čistě obytné území
  - všeobecné obytné území
  - všeobecně smíšené území
  - území nerušící výroby
  - zvláštní území sloužící oddech
  - výhledové rezervy
- MONOFUNKČNÍ PLOCHY**
- veřejné vybavení
  - hráště / sportoviště
  - koupaliště
  - technické vybavení
  - řízená skládka
  - železnice
  - dopravní plochy
  - přeložka silnice II/12
  - přeložka silnice II/10
  - zemědělská výroba
  - zahradkářské a chatové osady
  - lesy
  - voda, vodní plochy
  - suchý polder
  - přírodní nelesní společenstva
  - louky a pastviny
  - veřejná zeleň, parky a aleje
  - sady a zahrady
  - izolační zeleň
  - orná půda
- OCHRANNÁ PÁSKA A CHRÁNĚNÁ ÚZEMÍ**
- nedregionální biocentrum NRBC
  - NRBK vymezený - hr., funkční/nefunkční
  - lokální biocentrum LBC
  - lokální biokoridor LBK
  - přírodní rezervace - návrh
  - přírodní park
  - památkově chráněné objekty
  - archeologická lokalita
- PLOCHY S ORIENTAČNÍ PLATNOSTÍ - VYMEZENÍ PRO POTŘEBY DIGITALIZACE STÁVAJÍCÍ ÚPD**
- silniční doprava

ZASTAVITELNÉ  
ÚZEMÍ MĚSTA  
ÚVALY

PŘÍLOHA K OPATŘENÍ OBECE  
POVAHY Č.



Investor:	Město Úvaly Kraj Středočeský	
Zodp. projektant:	Ing. arch. Ivan Vavřík, Jaselská 32, Praha 6, 160 00	tel.: 724 030 872
Vypracoval:	Ing. arch. Ivan Vavřík, Ing. arch. David Měsík Jaselská 32, Praha 6, 160 00	tel.: 724 030 872
Stupeň:	DIGITALIZACE GRAFICKÉ ČÁSTI STÁVAJÍCÍ ÚPD	
Část:	-	
Datum:	listopad 2012	ÚPD
Měřítko:	1:10 000	HLAVNÍ VÝKRES
		1:
		0