

Město Úvaly
IČ: 00240931 ,
sídlo: Pražská 276, 250 82 Úvaly
Zastoupeno MUDr. Janem Šťastným

(dále jen strana „**Budoucí povinná**“)

na straně jedné

a

ČEZ Distribuce, a.s.

se sídlem Děčín, Děčín IV-Podmokly, Teplická 874/8, PSČ 405 02
zapsaná v OR vedeném rejstříkovým soudem v Ústí nad Labem, oddíl B., vložka 2145,
IČ 24729035, DIČ CZ24729035
s předmětem podnikání – distribuce elektřiny na základě licence č. 121015583
bankovní spojení: č.ú. 35-4544580267/0100, KB Praha
zastoupená na základě plné moci ze dne 23.1.2014 evid.č. PM/II – 001/2014:
K. Uhlíř s.r.o., Zálužská 118, Záluží, Čelákovice, 250 88, IČ: 47539399, DIČ: CZ47539399, zápis
v obchodním rejstříku vedeném Městským soudem v Praze, oddíl C, vložka 18852

(dále jen strana „**Budoucí oprávněná**“)

na straně druhé

(Budoucí oprávněná a Budoucí povinná dále společně též „**Smluvní strany**“),

uzavřeli níže uvedeného dne měsíce a roku tuto:

**Smlouvu o uzavření budoucí smlouvy o zřízení věcného břemene
a smlouvu o právu provést stavbu
IV-12-6017014/VB/1
Úvaly – TS, kNN – č.p. 276/2,3,6**

podle ustanovení § 1785 a násl., § 1257 a násl. zákona č. 89/2012 Sb., občanský zákoník, v platném znění, k provedení ustanovení § 25 odst. 4 zákona č. 458/2000 Sb., o podmínkách podnikání a o výkonu státní správy v energetických odvětvích a o změně některých zákonů (energetický zákon) a podle zákona č. 183/2006 Sb., o územním plánování a stavebním řádu (stavební zákon) v platném znění.

Článek I.

Prohlášení o právním a faktickém stavu

1. Budoucí povinná prohlašuje, že je výlučným vlastníkem /podílovým spoluvlastníkem/spoluvlastníkem v rámci SJM/ pozemku/ pozemků/ parc. č.2933,druh pozemku zastavěná plocha a nádvoří a parc. č. 2935, 2936, 2934/1, druh pozemku ostatní plocha v k.ú.Úvaly u Prahy, okres Praha-východ, 775738, zapsáno v katastru nemovitostí vedeném Katastrálním úřadem pro Středočeský kraj, Katastrální pracoviště Praha-východ, na LV č. 10001 (dále jen „**Pozemek**“).
2. Budoucí oprávněná prohlašuje, že je investorem stavby zařízení distribuční soustavy – **zemní kabelové vedení NN** (dále jen „**Součást distribuční soustavy**“) a že má v úmyslu podat u místně a věcně příslušného stavebního úřadu žádost o vydání územního souhlasu se stavbou Součástí distribuční soustavy.

Článek II. Budoucí smlouva o zřízení věcného břemene

Budoucí povinná se zavazuje, že nejpozději do 60 dnů od učinění prokazatelné výzvy Budoucí oprávněnou, učiněné jí ve lhůtě do 6 kalendářních měsíců ode dne právní moci kolaudačního rozhodnutí/vydání kolaudačního souhlasu, jímž se povoluje užívání stavby a úhrady náhrady dle článku II. odst. 6 této smlouvy, nejpozději však do 5 let od uzavření této smlouvy, vyzve Budoucí oprávněná za podmínek sjednaných touto smlouvou Budoucí povinnou k uzavření vlastní smlouvy o zřízení věcného břemene (dále jen „Vlastní smlouva“).

1. Budoucí oprávněná se zavazuje po dokončení stavby Součásti distribuční soustavy provést zaměření její přesné polohy a vyhotovit technický podklad pro vyznačení věcného břemene (geometrického plánu), vyhotovit Vlastní smlouvu a zaslat Budoucí povinné písemnou výzvu k uzavření Vlastní smlouvy o zřízení věcného břemene, jejíž přílohou bude vyhotovený geometrický plán *popř. situační snímek umístění Součásti distribuční soustavy* a kopii znaleckého posudku pro ocenění věcného práva (je-li vyžadován na základě této smlouvy). V případě prodloužení Budoucí oprávněné se zasláním shora uvedené výzvy povinnost Budoucí povinné uzavřít Vlastní smlouvu zaniká, pokud nebude písemně Smluvními stranami sjednáno prodloužení lhůty pro zaslání dané výzvy.
2. Nedojde-li ve lhůtě stanovené v čl. II. této smlouvy k uzavření Vlastní smlouvy, může se Budoucí oprávněná do jednoho roku domáhat u soudu, aby určil obsah Vlastní smlouvy nebo požádala příslušný vyvlastňovací úřad o zřízení předmětného věcného břemene na základě žádosti o zahájení vyvlastňovacího řízení podle zák. č. 184/2006 Sb., zákon o vyvlastnění, a to za účelem výstavby Součásti distribuční soustavy podle čl. I odst. 2 této smlouvy; Budoucí povinná tímto prohlašuje, že byla s tímto účelem řádně seznámena.
3. Předpokládaný rozsah dotčení Nemovitosti budoucím věcným břemenem činí **110 m²** a nepřesáhne rozsah vyznačený v situačním snímku, který tvoří Přílohu č. 1 této smlouvy.
4. Do doby uzavření Vlastní smlouvy jsou Smluvní strany vázány obsahem této smlouvy o smlouvě budoucí a zavazují se, že neučiní žádné právní ani jiné kroky, které by vedly ke zmaření jejího účelu.
5. Smluvní strany se dohodly, že práva odpovídající věcnému břemeni, k jejichž vzniku dojde až zřízením věcného břemene na základě Vlastní smlouvy, budou zřízena úplatně. Smluvní strany se dohodly, že nad rámec výše popsané náhrady nemá Budoucí povinná za zřizované věcné břemeno nárok na žádné další úhrady (např. nájemné).

Výše jednorázové náhrady za zřízení výše popsaných práv odpovídajících věcnému břemeni ve prospěch Budoucí oprávněné bude činit **29 400,- Kč** (slovy: **dvacetdevěttisícčtyřista korun českých**) (dále také jen „náhrada Tato náhrada bude zaplácena budoucí oprávněnou budoucímu povinnému před uzavřením smlouvy o zřízení věcného břemene na základě zálohového listu.

Článek III. Smlouva o právu provést stavbu

1. Budoucí povinná v souvislosti s přípravou a realizací výstavby Součásti distribuční **soustavy a pro účely územního a stavebního řízení před** příslušným stavebním úřadem zřizuje ve prospěch Budoucí oprávněné jako stavebníka v rozsahu, v němž stavba Součásti distribuční soustavy zasáhne Pozemek podle smlouvy o smlouvě budoucí o zřízení věcného břemene, právo provést stavbu Součásti distribuční soustavy na Pozemku.
2. Rozsah dotčení Pozemku stavbou Součásti distribuční soustavy je konkrétně vyznačen v situačním snímku v příloze č. 1 této smlouvy, resp. smlouvy o smlouvě budoucí o zřízení věcného břemene.

3. Budoucí oprávněná touto smlouvou od Budoucí povinné v tomto rozsahu právo provést stavbu přijímá.
4. Účastníci této smlouvy se dohodli, že Budoucí oprávněná je oprávněna provádět výstavbu Součásti distribuční soustavy prostřednictvím třetích osob. V souvislosti s výstavbou Součásti distribuční soustavy se Budoucí povinná dále zavazuje umožnit v nezbytném rozsahu Budoucí oprávněné, případně jím určeným třetím osobám, přístup a příjezd na Pozemek/Pozemky/.
5. Budoucí oprávněná se tímto zavazuje v průběhu výstavby Součásti distribuční soustavy nezasahovat nad nezbytnou míru do práv Budoucí povinné. Po skončení prací je Budoucí oprávněná povinna uvést dotčenou část Pozemku Součásti distribuční soustavy do předchozího stavu, a není-li to možné s ohledem na povahu provedených prací, do stavu odpovídajícího předchozímu účelu nebo užívání Pozemku a bezprostředně oznámit tuto skutečnost Budoucí povinné.
6. Budoucí povinná se zároveň zavazuje poskytnout v rámci příslušného řízení o vydání územního souhlasu/územního rozhodnutí a stavebního povolení týkajícího se výstavby Součásti distribuční soustavy veškerou nezbytně potřebnou součinnost.
7. Smluvní strany berou na vědomí, že stejnopis této smlouvy bude použit pro účely vydání potřebného povolení dle stavebně právních předpisů k účelu danému touto smlouvou jako doklad o právu založeném smlouvou provést na Pozemku/budově podle čl. I. stavbu v souladu s zák. č. 183/2006 Sb., stavební zákon.

Článek IV. Ostatní ujednání

1. Podpisem této smlouvy Budoucí povinná jako subjekt údajů potvrzuje, že Budoucí oprávněná jako správce údajů splnila vůči subjektu údajů informační povinnost ve smyslu § 11 zákona č. 101/2000 Sb., v platném znění, týkající se zejména provádění zpracování osobních dat subjektu údajů v interním informačním systému správce údajů pouze k účelu danému touto smlouvou, bez využití jiného zpracovatele údajů. Budoucí povinná jako subjekt údajů prohlašuje, že si je vědoma všech svých zákonných práv v souvislosti s poskytnutím svých osobních údajů k účelu danému touto smlouvou. Budoucí oprávněná se zavazuje při správě osobních údajů Budoucí povinné využívat je a nakládat s nimi pouze ke sjednanému účelu a v souladu se zákonem.
2. Budoucí povinná se pro případ převodu vlastnického práva k Pozemku zavazuje převést na nabyvatele Pozemku zároveň práva a povinnosti vyplývající z této smlouvy a Budoucí oprávněná se zavazuje k tomuto převodu práv a povinností z této smlouvy poskytnout veškerou nezbytnou součinnost. Budoucí povinná si je vědoma, že porušením závazku převést práva a povinnosti plynoucí z této smlouvy na nabyvatele Pozemku, zakládá Budoucí oprávněné právo na náhradu škody, pokud tato škoda vznikne v příčinné souvislosti s uvedeným porušením této smlouvy.
3. Práva a povinnosti vyplývající z této smlouvy přecházejí na právní nástupce Smluvních stran, které se zavazují své právní nástupce s jejím obsahem seznámit.
4. Náklady spojené s vyhotovením Vlastní smlouvy, geometrického plánu a podáním návrhu na vklad do katastru nemovitostí, vč. správního poplatku za vklad práva odpovídajícího věcnému břemenu do katastru nemovitostí se zavazuje uhradit Budoucí oprávněná.
5. Tato smlouva o zřízení věcného břemene byla schválena Radou Města Úvaly ve smyslu ust. §103 zákona o obcích dne 19.3.2014 pod č.usnesení R – 100/2014.

Článek V.


Závěrečná ustanovení

1. Smluvní strany svými podpisy potvrzují, že Smlouva o smlouvě budoucí byla sepsána dle jejich svobodné vůle a s jejím obsahem souhlasí.
2. Smlouva o smlouvě budoucí může být měněna nebo doplňována pouze formou vzestupně číslovaných písemných dodatků, za předpokladu úplné bezvýhradné shody na jejich obsahu, bez připuštění byť nepatrných odchylek, podepsaných oběma oprávněnými zástupci Smluvních stran, jakákoliv ústní ujednání o změnách této smlouvy či Vlastní smlouvy budou považována za právně neplatná a neúčinná.
3. Smlouva o smlouvě budoucí je vyhotovena v 4 stejnopisech, po jednom pro každou ze Smluvních stran a v jednom pro místně příslušný stavební úřad.
4. Součástí této smlouvy je její:

Příloha č. 1 – Situační snímek se zákresem předpokládaného rozsahu věcného břemene na Pozemku/Pozemcích.

Tato smlouva a právní vztahy z ní vyplývající se řídí právním řádem České republiky.


V *Úvalích* dne *31.3.* 2014


MUDr. Jan Šťastný – starosta obce
Budoucí povinná



V Čelákovicích dne 7. února 2014


Karel Uhlíř
Budoucí oprávněný
K. UHLÍŘ s.r.o.
Elektro - montáž a prodej
Zálužská 118, Záluží
250 88 Čelákovice (5)
IČ 47539399 tel. 326992229

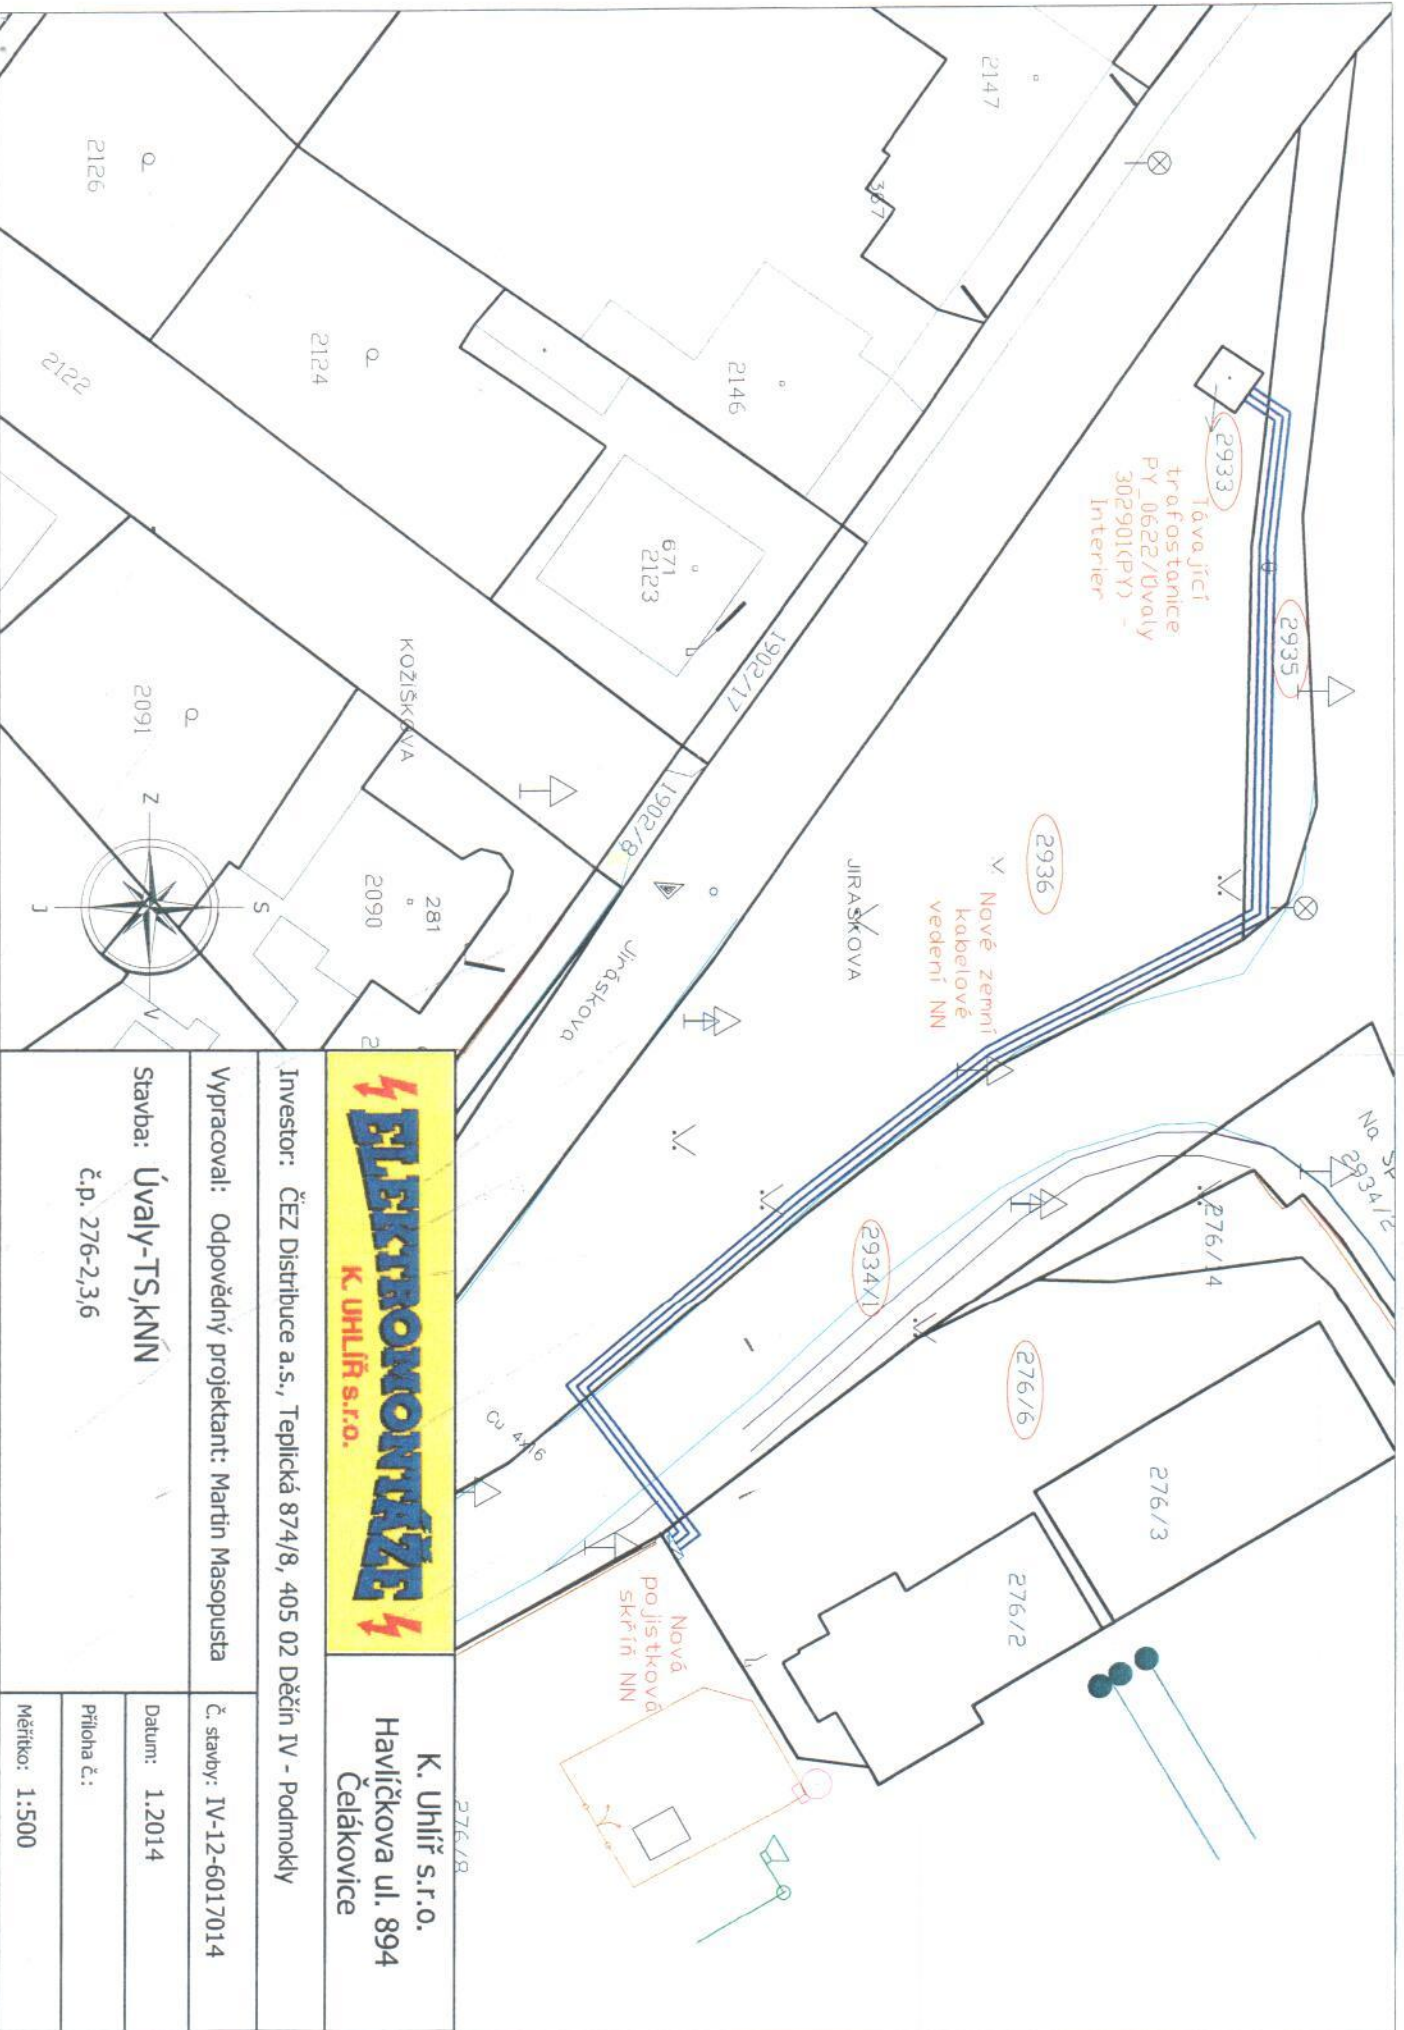

K. Uhlíř s.r.o.
 Havlíčkova ul. 894
 Čelákovice

Investor: ČEZ Distribuce a.s., Teplická 874/8, 405 02 Děčín IV - Podmokly

Vypracoval: Odpovědný projektant: Martin Masopust

Č. stavby: IV-12-6017014

Stavba: Úvaly-TS,KNN

Datum: 1.2014

č.p. 276-2,3,6

Příloha č.:

Měřítko: 1:500