


SCHÉMA OBJEKTU ODLEHČOVACÍ KOMORY V OBJEKTU STARÉ ČOV

Situace

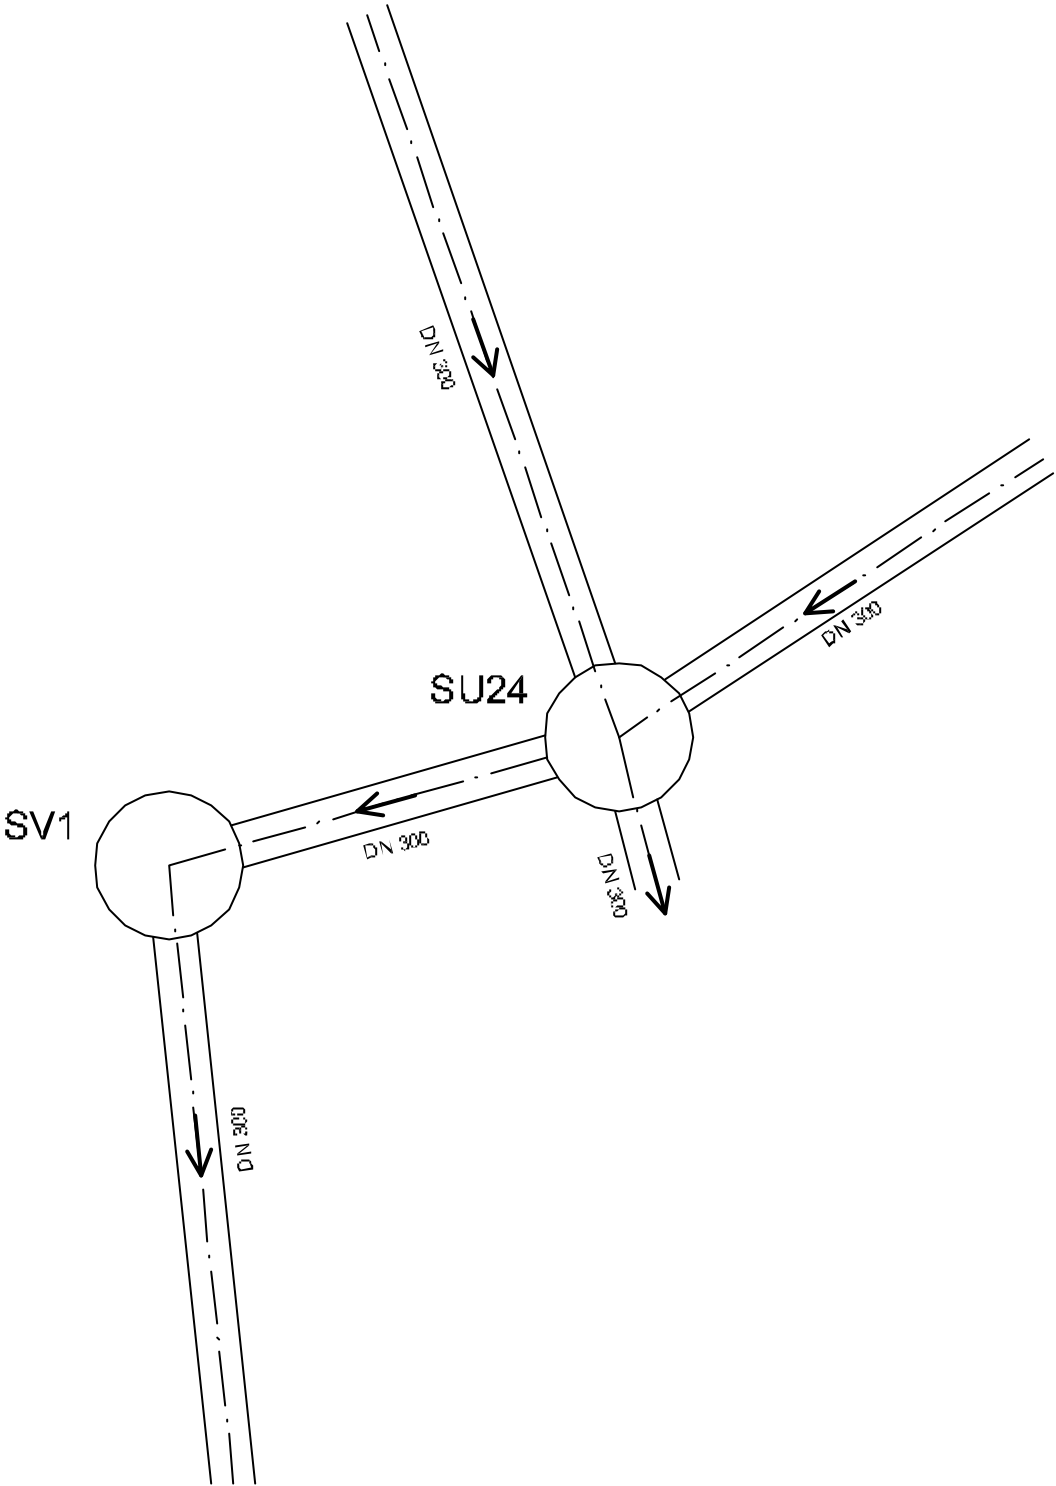

Řez

