


Klad listů map

Hydrotechnická situace
dešťové kanalizace pro
výhledový stav - I.etapa

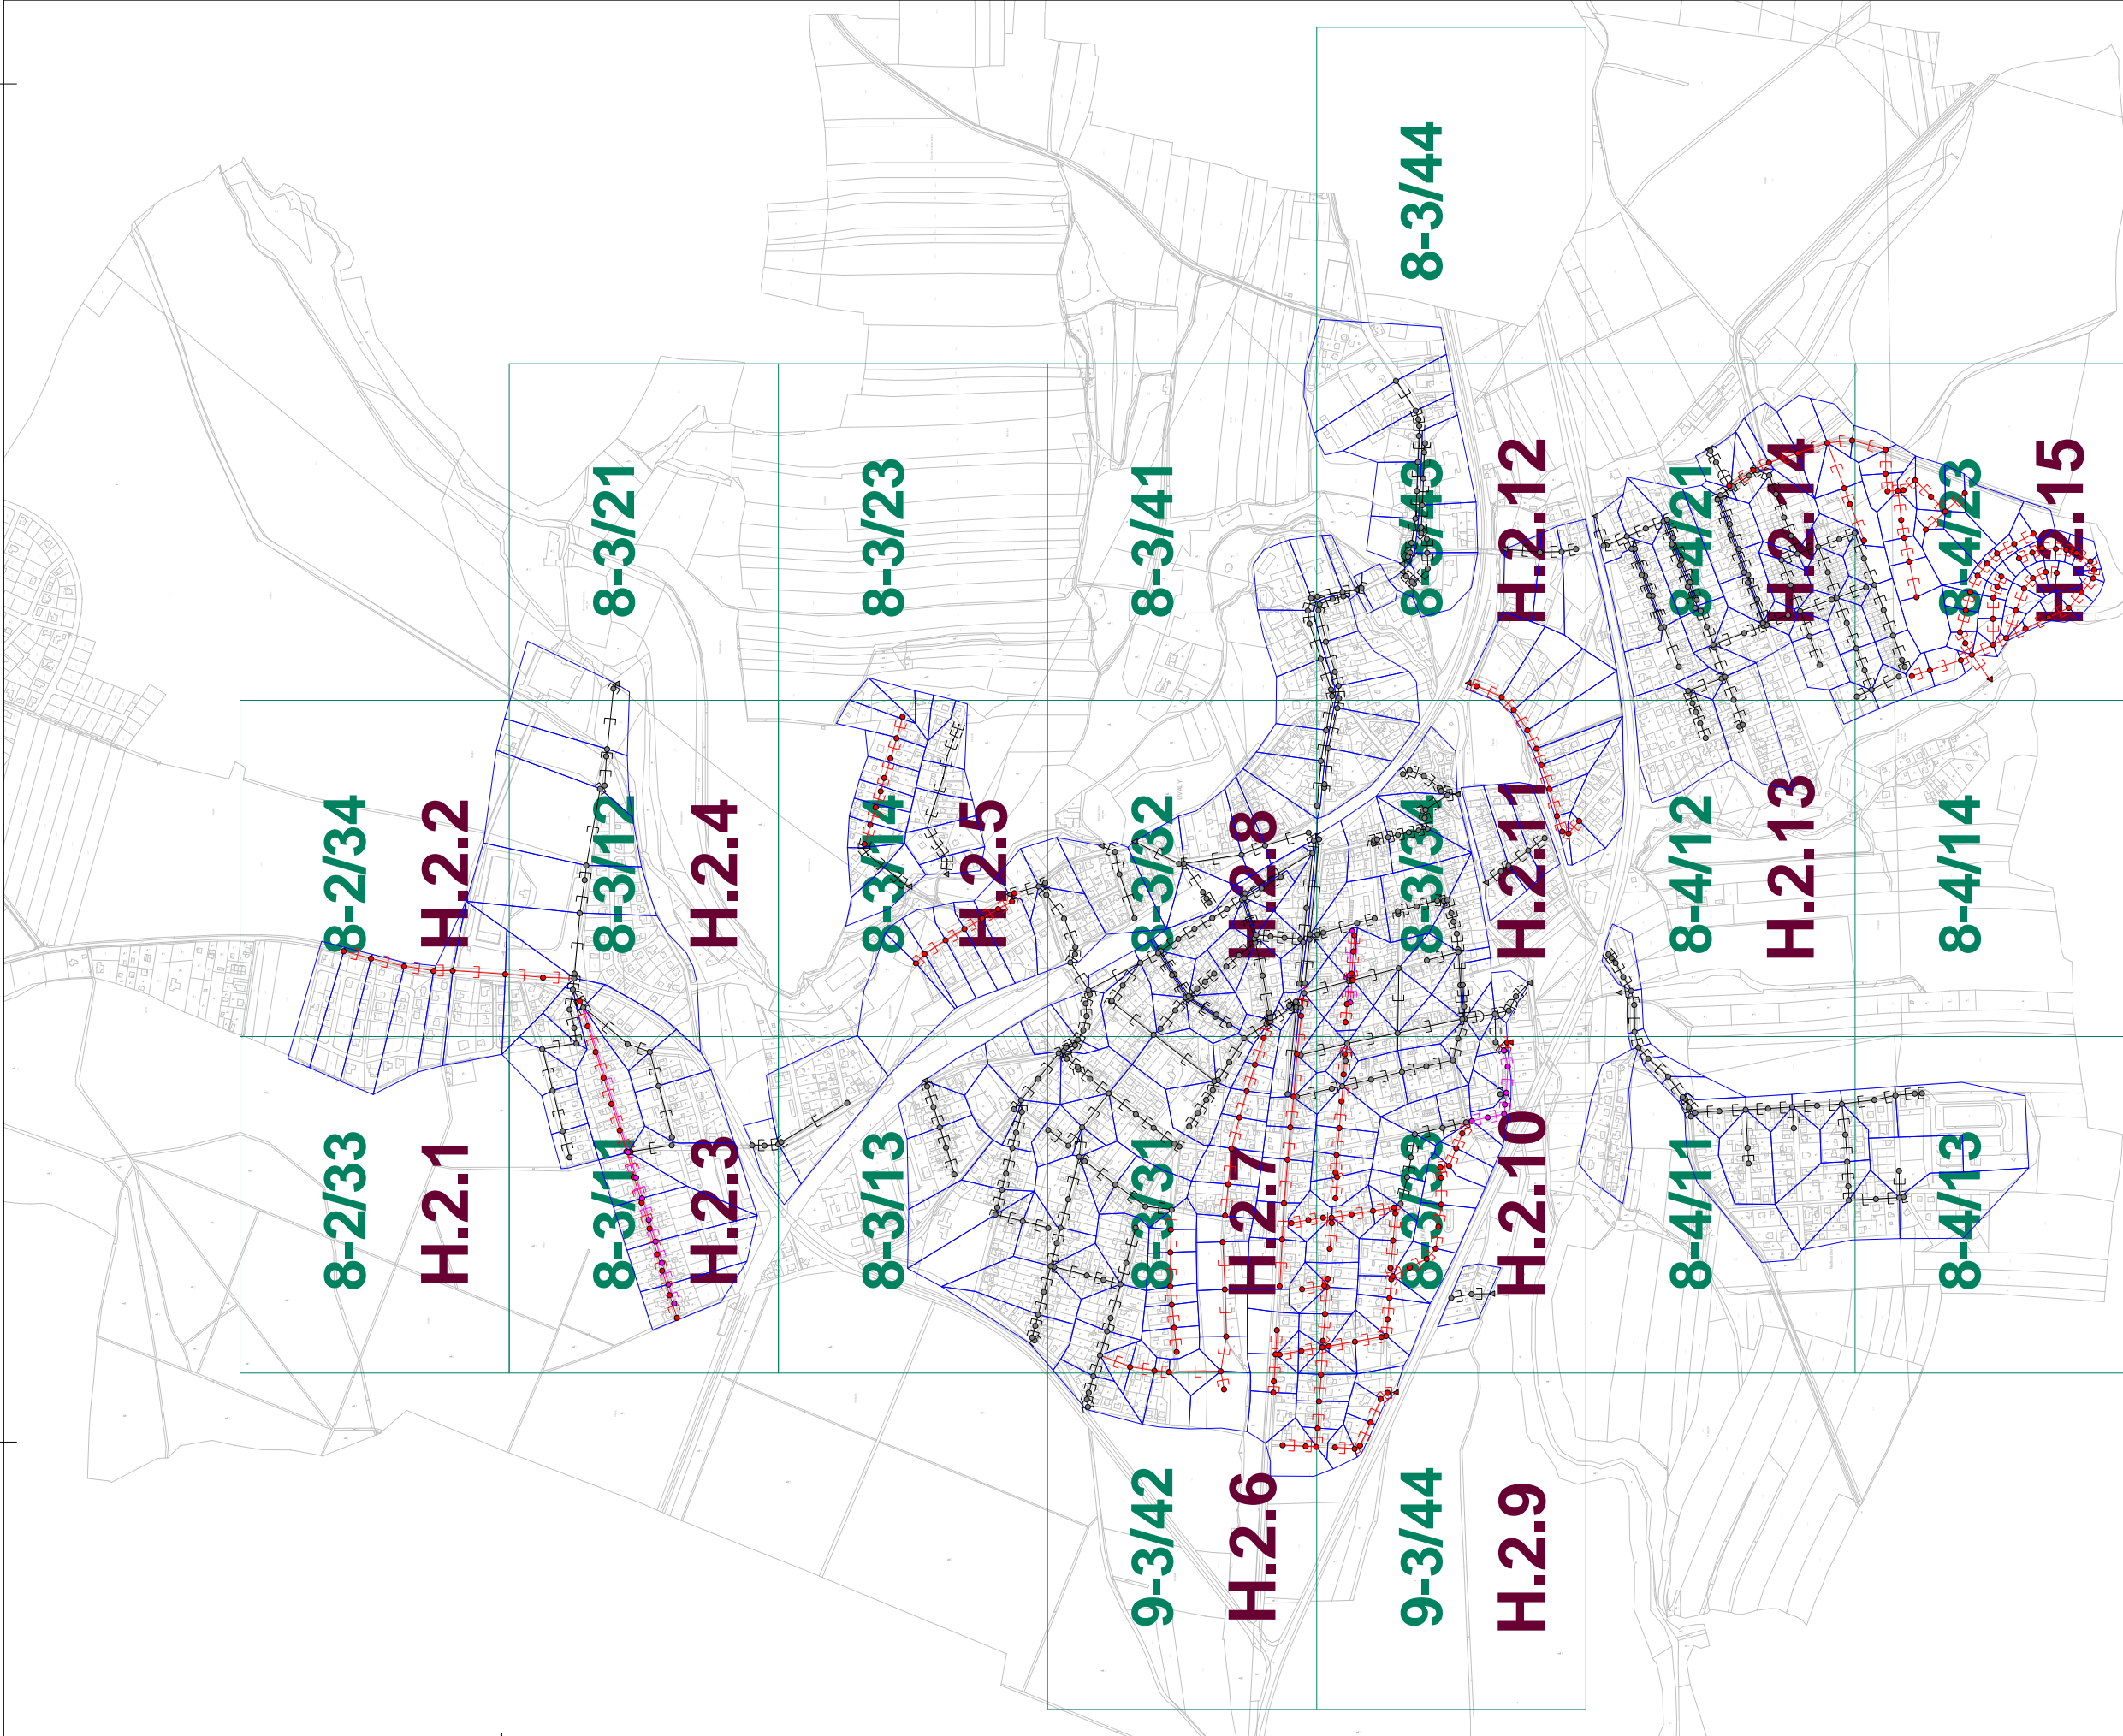

6					
5					
4					
3					
2					
1	Výsledná dokumentace				
Revize	Popis	Datum	Schválí		

HYDROPROJEKT AKCIOVÁ SPOLEČNOST Usíředí Praha, Tábořská 31, 140 16 Praha 4; www.hydroprojekt.cz; praha@hydroprojekt.cz				SWECO www.swecogroup.com			
VYPRACOVAL		Ing. R. Veselá		HIP		Doc. Ing. V. Havlík	
PROJEKTANT		Ing. R. Veselá		ŘEDITEL DIVIZE		Ing. A. Mucha	
OBJEDNATEL		Město Úvaly					
AKCE:		Generel odvodnění Města Úvaly					
		ČÍSLO ZAKÁZKY					
		109104 1 71/0100					
		STUPEŇ					
		Generel					
		FORMÁT					
		6 A4					
		MĚŘÍTKO					
		1:1 000					
		ARCHIVNÍ ČÍSLO					
		000003/10/1					
PŘÍLOHA:		ČÍSLO PŘÍLOHY				a	
Klad listů map hydrotechnické situace pro výhled I.etapa. - dešťová						H.2	
						1	

Tato dokumentace včetně všech příloh (s výjimkou dat poskytnutých objednatelům) je duševním vlastnictvím akciové společnosti HYDROPROJEKT CZ. Objednatel této dokumentace je oprávněn ji využít k účelům vyplývajícím z uzavřené smlouvy bez jakéhokoli omezení. Jiné osoby (jak fyzické, tak právnické) nejsou bez předchozího výslovného souhlasu objednatelů oprávněny tuto dokumentaci ani její části jakkoli využívat, kopírovat (ani jiným způsobem rozmnožovat) nebo zpřístupnit dalším osobám.

Poznámka: Podpisy zpracovatelů jsou připojeny pouze k výjisku číslo 01 nebo originálu přílohy (matrič).