



JIHOZÁPADNÍ POHLED

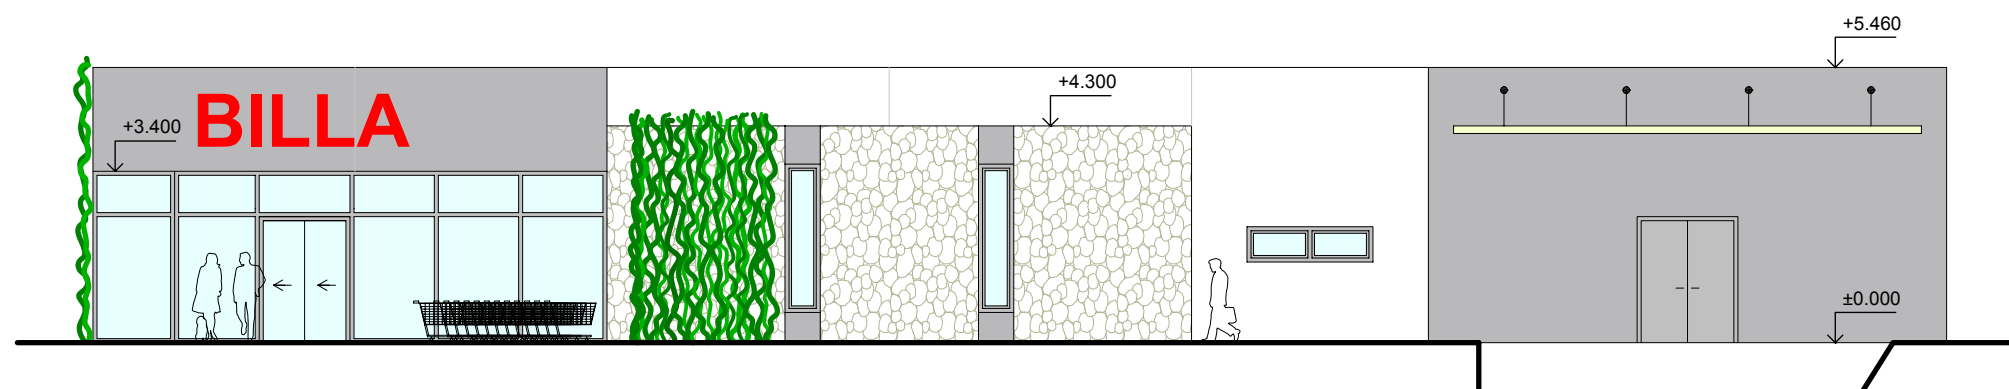

JIHOVÝCHODNÍ POHLED

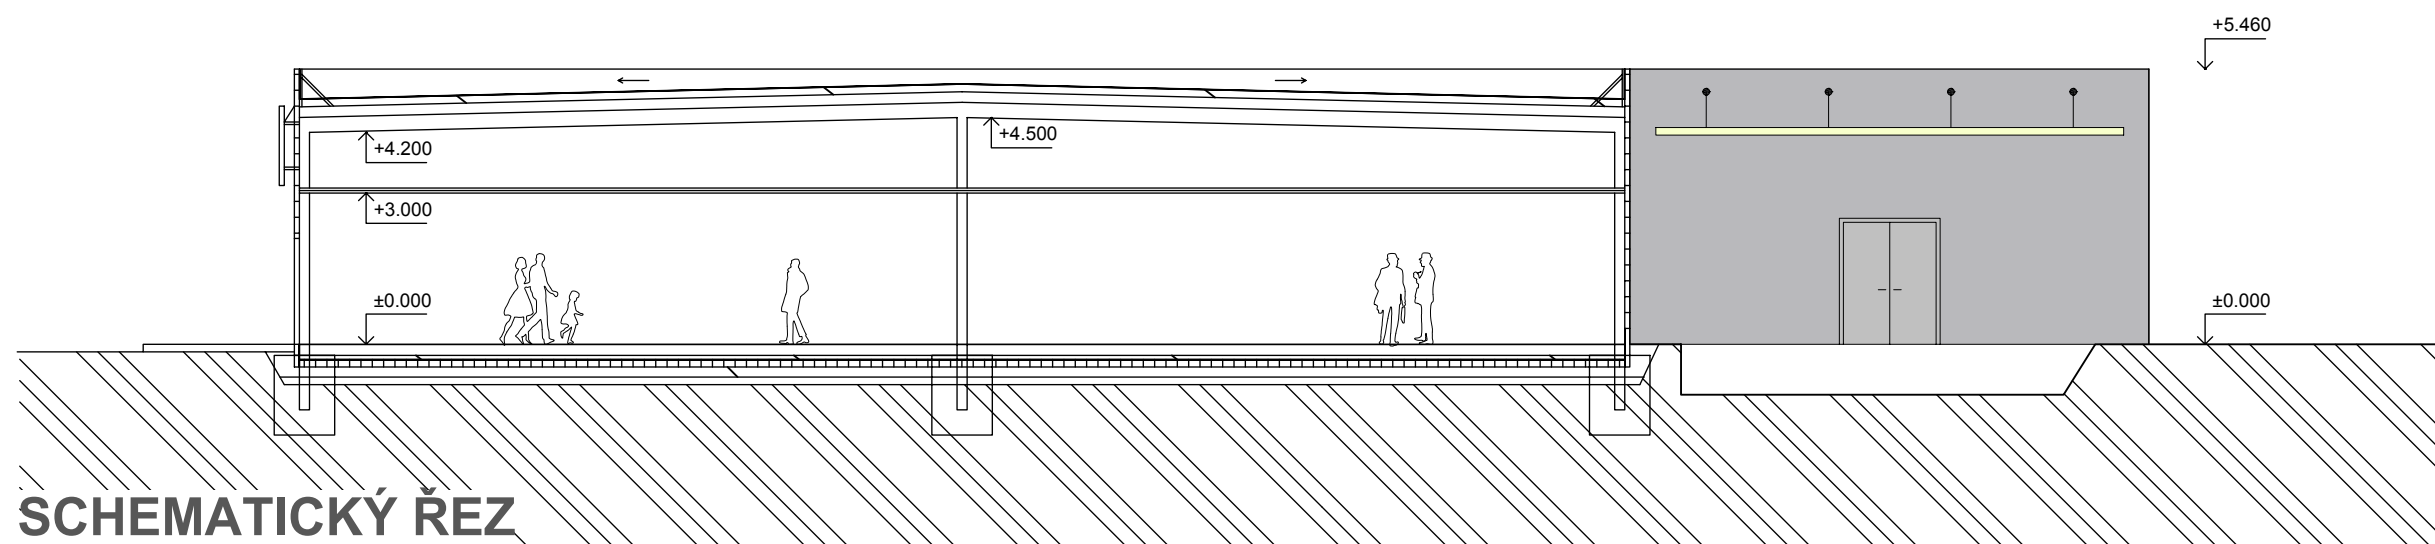

SCHEMATICKÝ ŘEZ

OBCHODNÍ CENTRUM ÚVALY
POHLEDY, SCHEMATICKÝ ŘEZ 1:150

5