

PODÉLNÝ PROFIL VODOVODNÍHO ŘADU V1

HLOUBKA ULOŽENÍ DNA POTRUBÍ

KÓTA DNA POTRUBÍ

KÓTA TERÉNU

STANIČENÍ [Km],[m]

PODÉLNÝ PROFIL VODOVODNÍHO ŘADU V2


HLOUBKA ULOŽENÍ DNA POTRUBÍ

KÓTA DNA POTRUBÍ

KÓTA TERÉNU

STANIČENÍ [Km],[m]

	ÚVALY
	ul. HÁLKOVÁ
932	950/1
	ASFALTOVÁ VOZOVKA

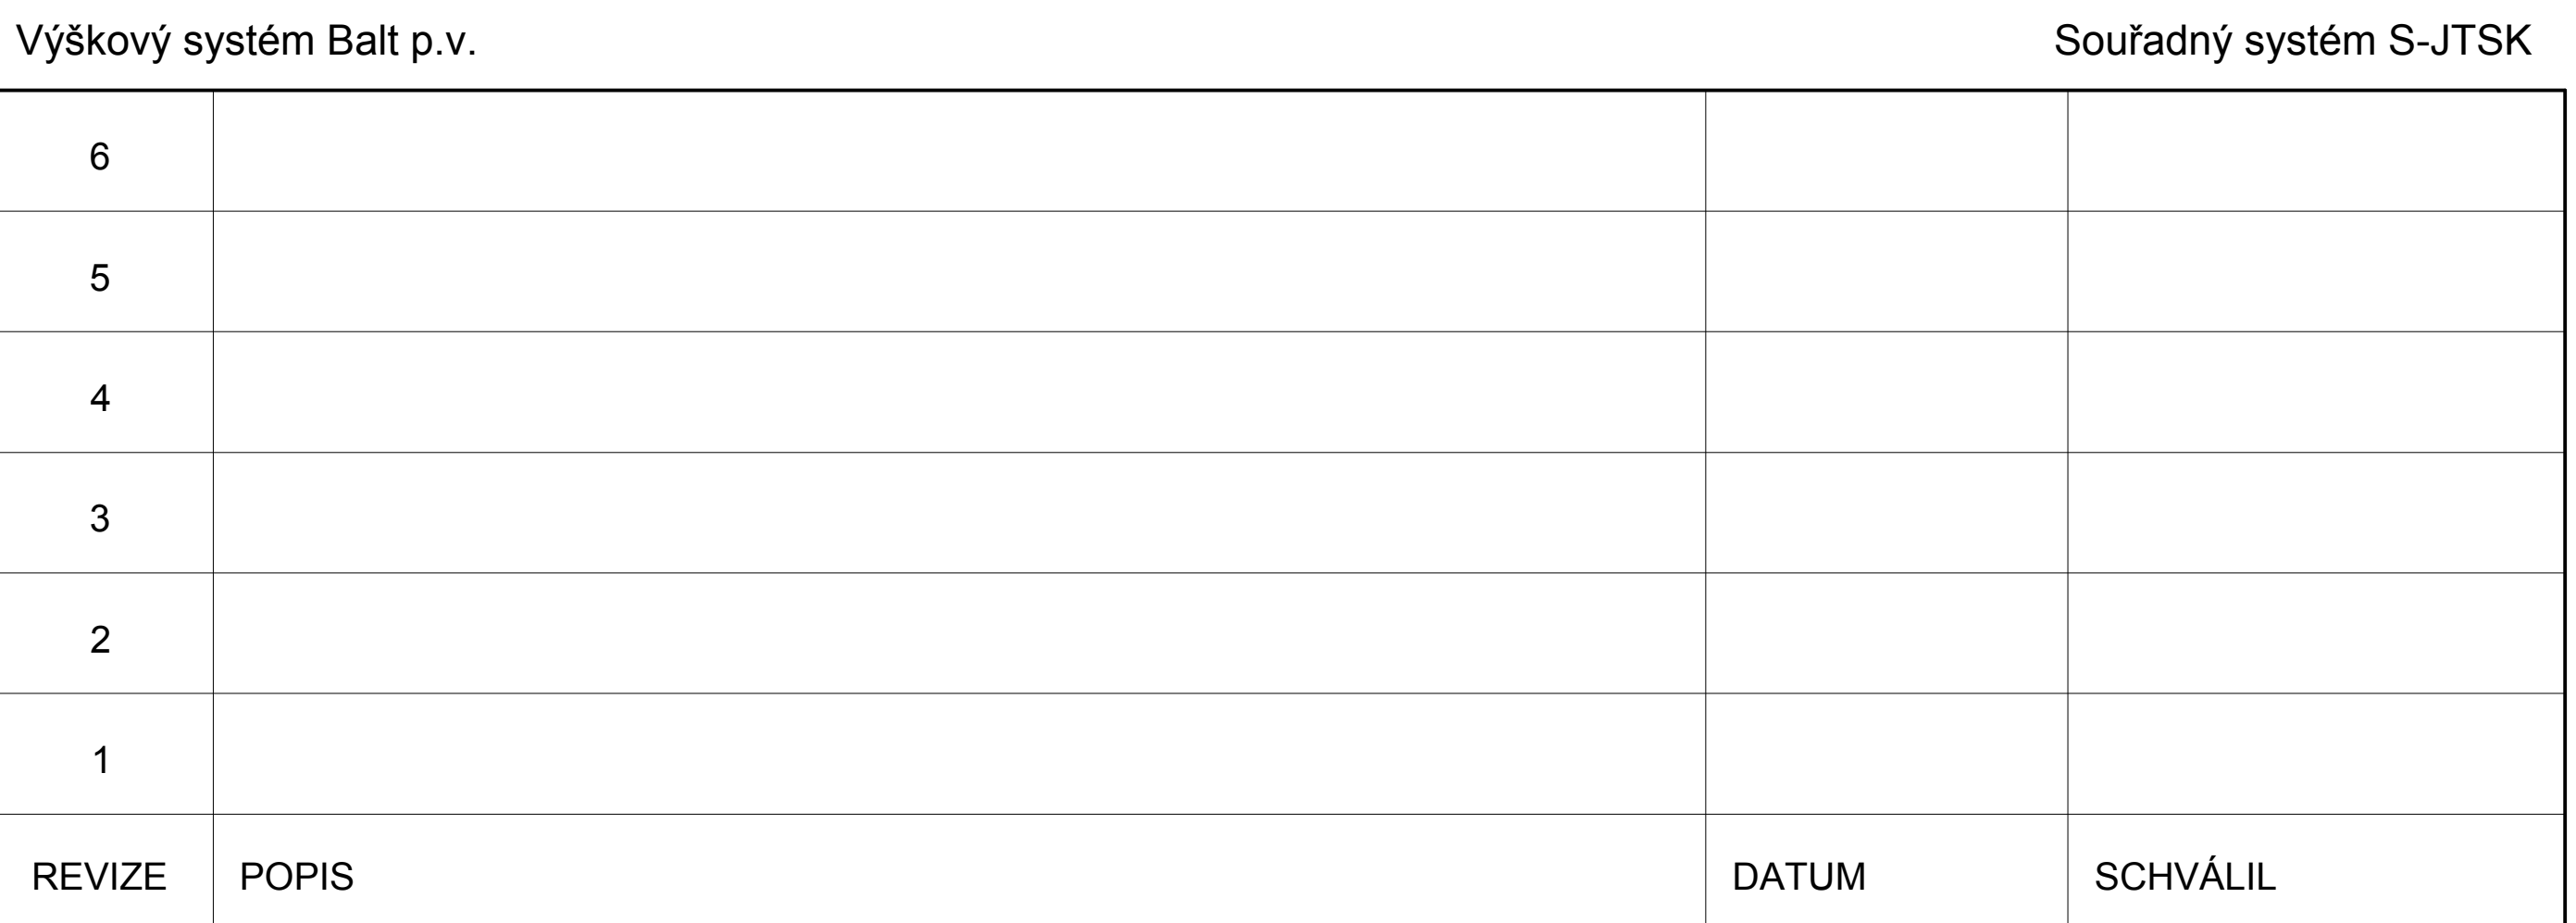

Sweco Hydroprojekt a.s. Ústředí Praha Tábořská 31, 140 16 Praha 4; praha1@sweco.cz; www.sweco.cz				 Sustainable engineering and design	
VYPRACOVAV	Ing. Kratochvílová	HIP	Ing. Hála	T. KONTROLA	Ing. Hanáček
PROJEKTANT	Ing. Kratochvílová	ŘEDITEL DIVIZE	Ing. Mucha, MBA	DATUM	02/2013
OBJEDNATEL	MĚSTO ÚVALY			OKRES	PRAHA-VÝCHOD
VODOHOSPODÁŘSKÉ INVESTICE MĚSTA ÚVALY STAVBA VII - HÁLKOVA				ČÍSLO ZAKÁZKY	10 7279 04 12
				STUPEŇ	DSPS
				FORMÁT	5 A4
				MĚŘITKO	1:500/100
				ARCHIVNÍ ČÍSLO	002958/13/1
PŘÍLOHA: PODÉLNÉ PROFILY VODOVODNÍCH ŘADŮ V1, V2				ČÍSLO PŘÍLOHY	C.1 1

ato dokumentace včetně všech příloh (s výjimkou dat poskytnutých objednatелеm) je duševním vlastnictvím akciové společnosti Sweco Hydroprojekt a.s. Objednatel této dokumentace je oprávněn ji využít k účelům vyplývajícím z uzavřené smlouvy bez jakéhokoli omezení. Jiné osoby (jak fyzické, tak právnické) nejsou bez předchozího výslovného souhlasu objednatelky oprávněny tuto dokumentaci ani její části jakkoli využívat, kopírovat (ani jiným způsobem rozmnožovat) nebo zpřístupnit dalším osobám.

¹ Poznámka: Podpisy zpracovatelů jsou připojeny pouze k výstisku číslo 01 nebo originálů příloh (matricí).