


LEGENDA:

- . — VODOVOD STÁVAJÍCÍ
- - - VODOVOD NÁVRH
- . — PLYNOVOD STÁVAJÍCÍ
- - - PLYNOVOD NÁVRH
- - - KANALIZACE SPLAŠKOVÁ STÁVAJÍCÍ
- - - KANALIZACE SPLAŠKOVÁ NÁVRH
- - - KANALIZACE DEŠŤOVÁ
- . — ELEKTRICKÉ VEDENÍ SILNOPROUDÉ STÁVAJÍCÍ
- - - ELEKTRICKÉ VEDENÍ SILNOPROUDÉ NÁVRH
- . — VEDENÍ VEŘEJNÉHO OSVĚTLENÍ

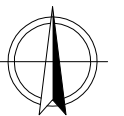

VEDOUCÍ ATELIERU : <b>Ing. arch. Jiří Doubek</b>	VYPRACOVAL : <b>Aižběta Antořová</b> <b>Ing. Ivana Doubková</b>	<b>Studioprojekt s.r.o.</b> Bacháčkova 25/268, Praha 10, 108 00 IČO 25740709 AUT.Č.ČKA 0961 atelier Bacháčkova 25/268, Praha 10 tel.+420 271 730 377; e-mail: info@studioprojekt.cz
ZODPOVĚDNÝ PROJEKTANT : <b>Ing. arch. Jiří Doubek</b>	UPRAVIL: <b>Ing. arch. Kryštof Štulc</b>	
INVESTOR : <b>Štěpán Vlach</b> 130 00 Praha 3 – Žižkov, Na Rovnosti 2854/13a		
AKCE : <b>VÝSTAVBA KOMUNIKACÍ A INŽ. SÍTÍ</b> Úvaly – Horoušánky		
PŘÍLOHA : <b>CELKOVÝ SITUAČNÍ VÝKRES</b>		
STUPEŇ DOKUMENTACE : <b>Dokumentace pro územní řízení</b>	MĚŘÍTKO : <b>1:1000</b>	ČÍSLO PŘÍLOHY : <div style="font-size: 2em; text-align: center;">02</div>
ZAKÁZKOVÉ ČÍSLO : <b>644/2012-AS</b>	DATUM : <b>01/2016</b>	FORMÁT : <b>2xA4</b>
		ČÍSLO PARÉ :



LEGENDA:

- KOMUNIKACE
- CHODNÍK
- ZELENÝ PÁS / ZPEVNĚNÝ
- VODOVOD STÁVAJÍCÍ
- VODOVOD NÁVRH
- PLYNOVOD STÁVAJÍCÍ
- PLYNOVOD NÁVRH
- KANALIZACE SPLAŠKOVÁ STÁVAJÍCÍ
- KANALIZACE SPLAŠKOVÁ NÁVRH
- KANALIZACE DEŠŤOVÁ
- ELEKTRICKÉ VEDENÍ SILNOPROUDÉ STÁVAJÍCÍ
- ELEKTRICKÉ VEDENÍ SILNOPROUDÉ NÁVRH
- VEDENÍ VEŘEJNÉHO OSVĚTLENÍ




VEDOUcí ATELIERU : <b>Ing. arch. Jiří Doubek</b>	VYPRACOVAL : <b>Aleřbĕta Antořovĕ</b> <b>Ing. Ivana Doubkovĕ</b>	<b>Studioprojekt s.r.o.</b> Bachĕčkovĕ 25/268, Praha 10, 108 00 IČO 25740709 AÚT.Č.ČKA 0961 atelier Bachĕčkovĕ 25/268, Praha 10 tel.+420 271 730 377; e-mail: info@studioprojekt.cz
ZODPOVĚDNÝ PROJEKTANT : <b>Ing. arch. Jiří Doubek</b>	UPRAVIL: <b>Ing. arch. Kryřtůf řtůlc</b>	
INVESTOR : <b>řtĕpĕn Vlach</b> 130 00 Praha 3 – řiřkov, Na Rovnosti 2854/13a		
AKCE : <b>VĚSTAVBA KOMUNIKACĪ A INř. SĪTĪ</b> Ůvaly – Horouřĕnky		
PŘĪLOHA : <b>KOORDINAČNĪ SĪTUAČNĪ VĚKRES</b>		
STUPEŇ DOKUMENTACE : <b>Dokumentace pro ůzemnĪ řĪzení</b>	MĚŘĪTKO : <b>1:1000</b>	ČĪSLO PŘĪLOHY : <div style="font-size: 2em; font-weight: bold; text-align: center;">03</div>
ZAKĀZKOVĚ ČĪSLO : <b>644/2012-AS</b>	DATUM : <b>01/2016</b>	FORMĀT : <b>2xA4</b>
		ČĪSLO PARĚ :



LEGENDA:

- KOMUNIKACE
- CHODNÍK
- ZELENÝ PÁS / ZPEVNĚNÝ
- VODOVOD STÁVAJÍCÍ
- VODOVOD NÁVRH
- PLYNOVOD STÁVAJÍCÍ
- PLYNOVOD NÁVRH
- KANALIZACE SPLAŠKOVÁ STÁVAJÍCÍ
- KANALIZACE SPLAŠKOVÁ NÁVRH
- KANALIZACE DEŠŤOVÁ
- ELEKTRICKÉ VEDENÍ SILNOPROUDÉ STÁVAJÍCÍ
- ELEKTRICKÉ VEDENÍ SILNOPROUDÉ NÁVRH
- VEDENÍ VEŘEJNÉHO OSVĚTLENÍ

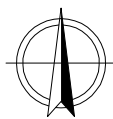

VEDOUcí ATELIERU : <b>Ing. arch. Jiří Doubek</b>	VYPRACOVAL : <b>Aleřbĕta Antořov</b> <b>Ing. Ivana Doubkov</b>	<b>Studioprojekt s.r.o.</b> Bachckova 25/268, Praha 10, 108 00 IČO 25740709 AÚT.Č.ČKA 0961 atelier Bachckova 25/268, Praha 10 tel.+420 271 730 377; e-mail: info@studioprojekt.cz
ZODPOVĚDN PROJEKTANT : <b>Ing. arch. Jiří Doubek</b>	UPRAVIL : <b>Ing. arch. Kryřtof řtulc</b>	
INVESTOR : <b>řtĕpn Vlach</b> 130 00 Praha 3 – řiřkov, Na Rovnosti 2854/13a		
AKCE : <b>VSTAVBA KOMUNIKAC A INř. ST</b> Űvaly – Horouřnky		
PŘLOHA : <b>KATASTRLN SITUACN VKRES</b>		
STUPEŇ DOKUMENTACE : <b>Dokumentace pro Űzemn řzen</b>	MĚRTKO : <b>1:1000</b>	ČSLO PŘLOHY : <div style="font-size: 2em; font-weight: bold; text-align: center;">04</div>
ZAKZKOVĚ ČSLO : <b>644/2012-AS</b>	DATUM : <b>01/2016</b>	FORMT : <b>2xA4</b>
		ČSLO PARĚ :



LEGENDA:

- KOMUNIKACE
- CHODNÍK
- ZELENÝ PÁS / ZPEVNĚNÝ



VEDOUCÍ ATELIERU : <b>Ing. arch. Jiří Doubek</b>	VYPRACOVAL : <b>Alžběta Antoňová Ing. Ivana Doubková</b>	<b>Studioprojekt s.r.o.</b> Bacháčkova 25/268, Praha 10, 108 00 IČO 25740709 AUT.Č.ČKA 0961 atelier Bacháčkova 25/268, Praha 10 tel.+420 271 730 377; e-mail: info@studioprojekt.cz
ZODPOVĚDNÝ PROJEKTANT : <b>Ing. arch. Jiří Doubek</b>	UPRAVIL: <b>Ing. arch. Kryštof Štulc</b>	
INVESTOR : <b>Štěpán Vlach</b> 130 00 Praha 3 – Žižkov, Na Rovnosti 2854/13a		
<b>AKCE : VÝSTAVBA KOMUNIKACÍ A INŽ. SÍTÍ</b> Úvaly – Horoušánky		
PŘÍLOHA : <b>KOMUNIKACE</b>		<b>SO 01, SO 02</b>
STUPEŇ DOKUMENTACE : <b>Dokumentace pro územní řízení</b>	MĚŘÍTKO : <b>1:1000</b>	ČÍSLO PŘÍLOHY : <b>01</b>
ZAKÁZKOVÉ ČÍSLO : <b>644/2012-AS</b>	DATUM : <b>01/2016</b>	FORMÁT : <b>2xA4</b>
		ČÍSLO PARÉ : <b>01</b>






LEGENDA:

- - - ELEKTRICKÉ VEDENÍ SILNOPROUDÉ STÁVAJÍCÍ
- — — ELEKTRICKÉ VEDENÍ SILNOPROUDÉ NÁVRH
- KOMUNIKACE
- CHODNÍK
- ZELENÝ PÁS / ZPEVNĚNÝ




VEDOUCÍ ATELIERU : <b>Ing. arch. Jiří Doubek</b>	VYPRACOVAL : <b>Alžběta Antoňová</b> <b>Ing. Ivana Doubková</b>	<b>Studioprojekt s.r.o.</b> Bacháčkova 25/268, Praha 10, 108 00 IČO 25740709 AUT.Č.ČKA 0961 atelier Bacháčkova 25/268, Praha 10 tel.+420 271 730 377; e-mail: info@studioprojekt.cz	
ZODPOVĚDNÝ PROJEKTANT : <b>Ing. arch. Jiří Doubek</b>	UPRAVIL: <b>Ing. arch. Kryštof Štulc</b>		
INVESTOR : <b>Štěpán Vlach</b> 130 00 Praha 3 – Žižkov, Na Rovnosti 2854/13a			
<b>AKCE : VÝSTAVBA KOMUNIKACÍ A INŽ. SÍTÍ</b> Úvaly – Horoušánky			
PŘÍLOHA : <b>SILNOPROUD</b>		<b>S0 07</b>	
STUPEŇ DOKUMENTACE : <b>Dokumentace pro územní řízení</b>		MĚŘÍTKO : <b>1:1000</b>	ČÍSLO PŘÍLOHY : <b>06</b>
ZAKÁZKOVÉ ČÍSLO : <b>644/2012-AS</b>	DATUM : <b>01/2016</b>	FORMÁT : <b>2xA4</b>	ČÍSLO PARÉ :

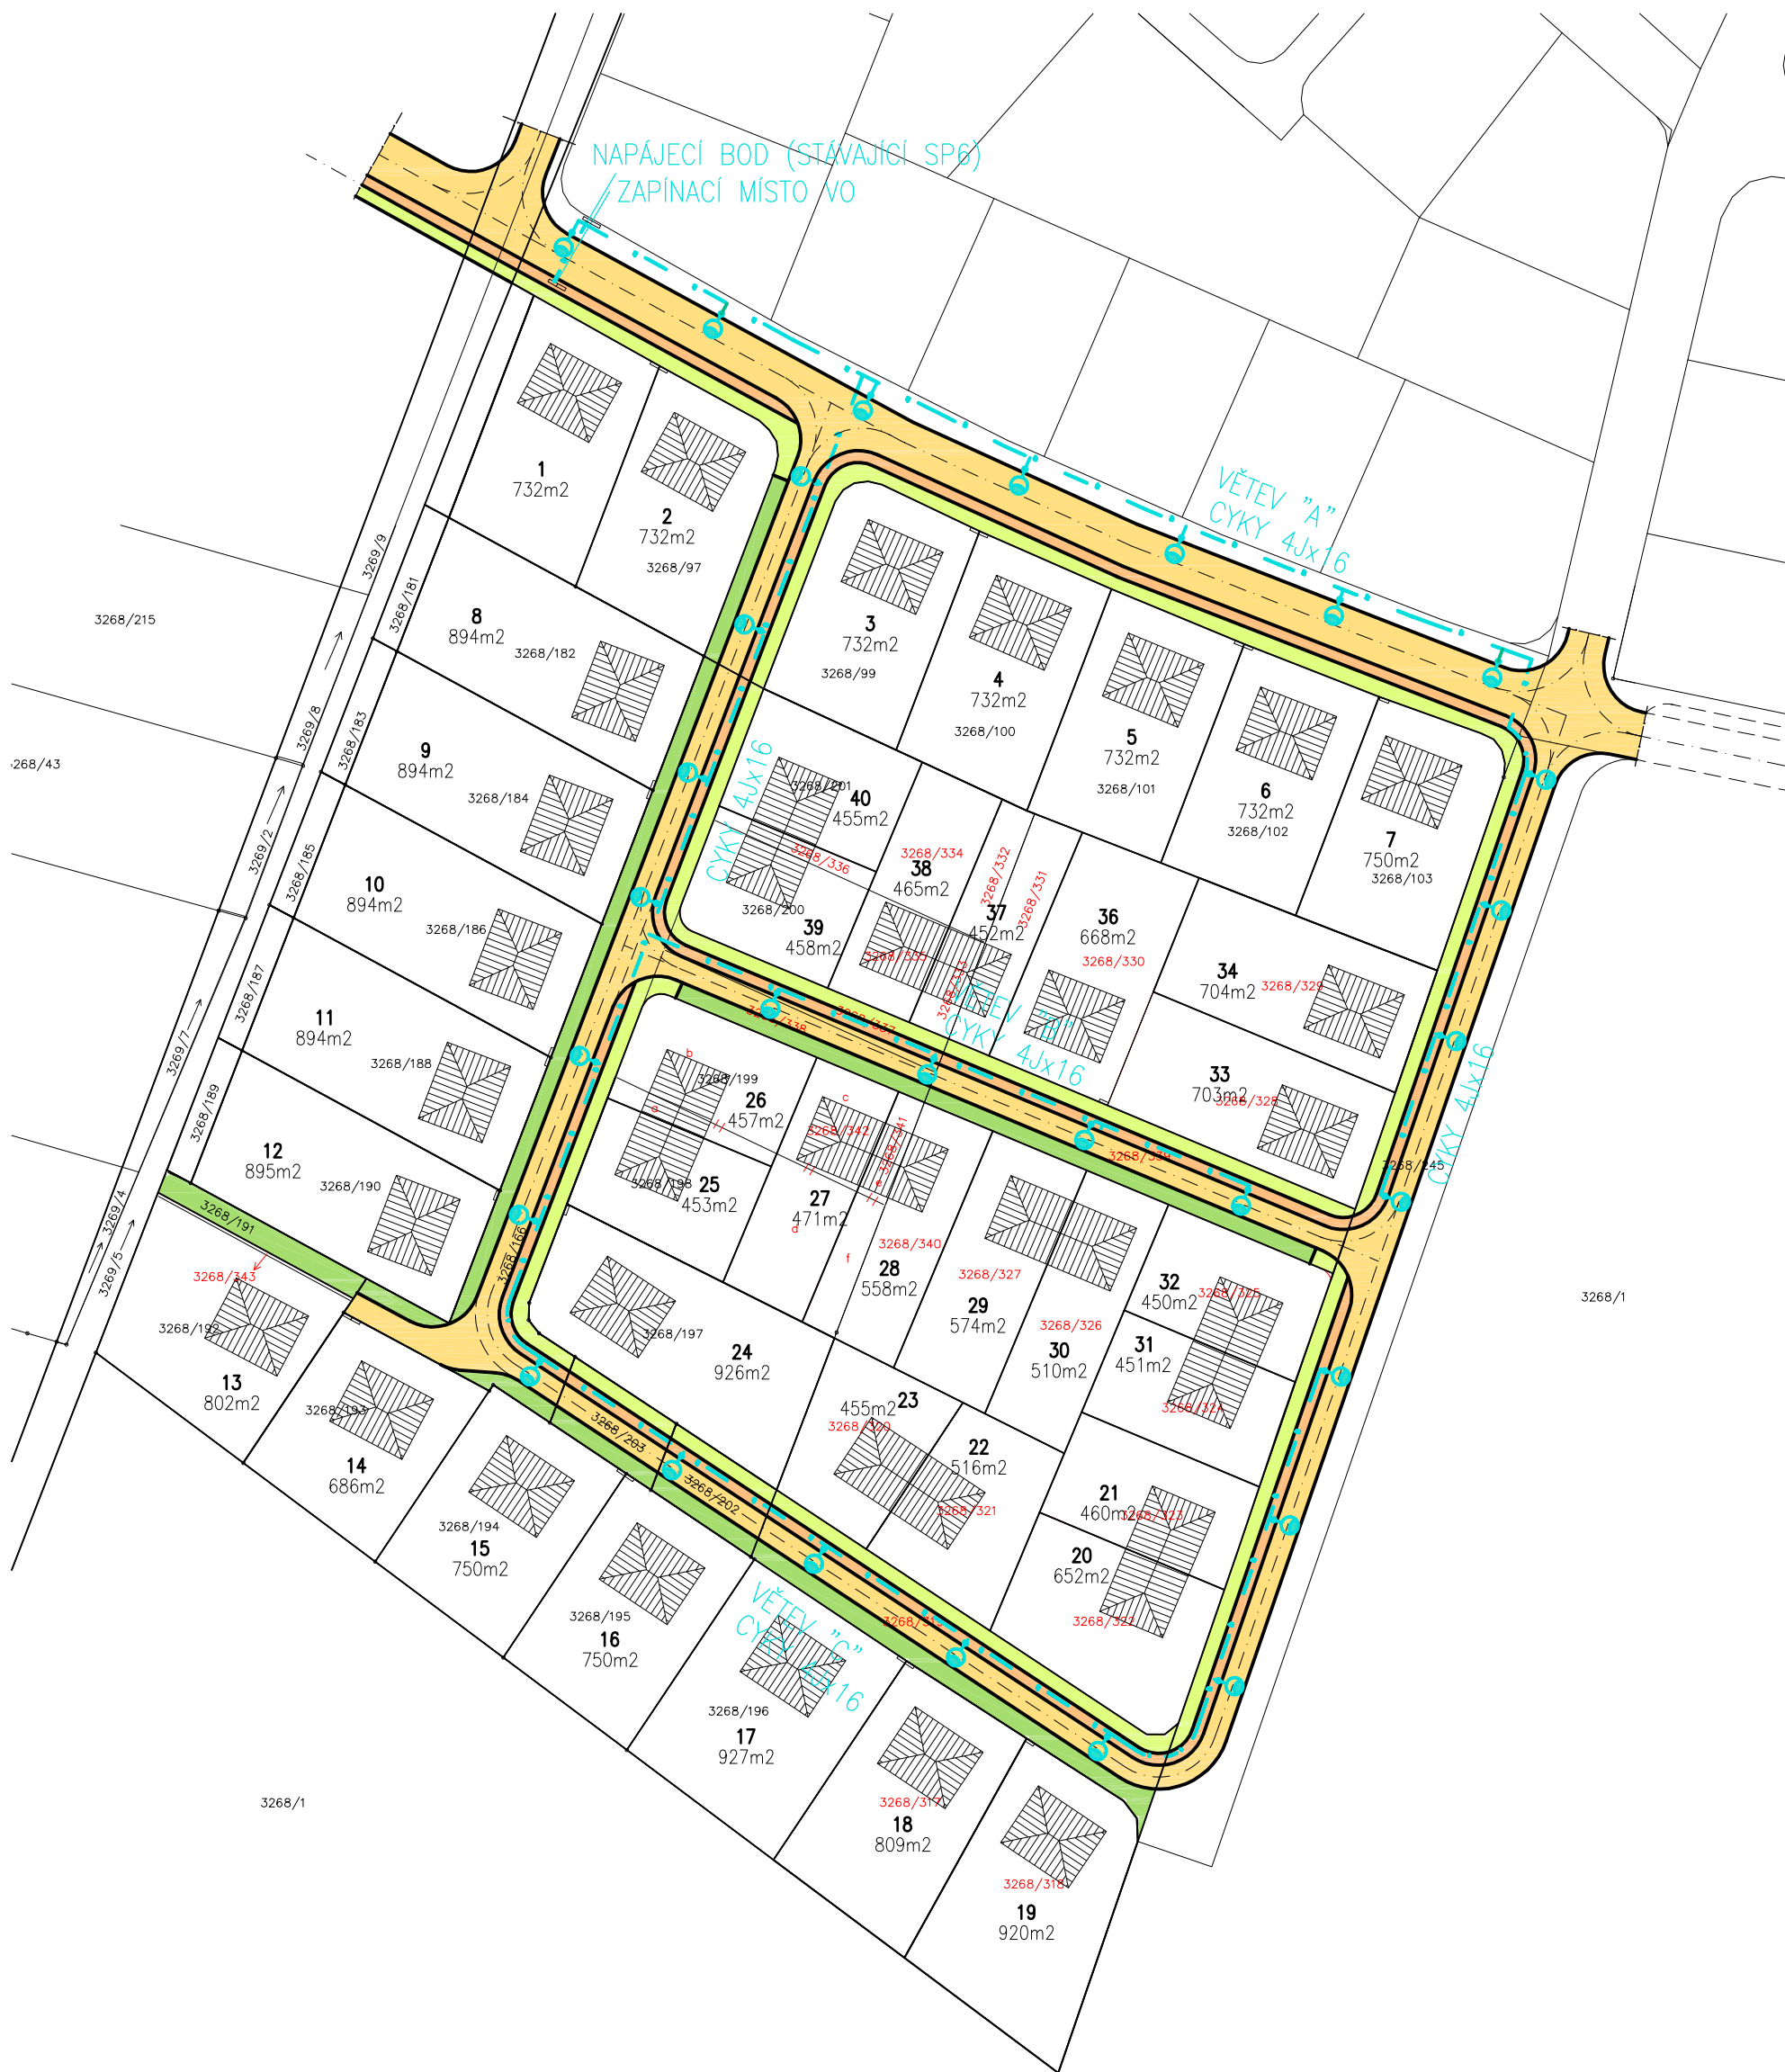

LEGENDA:

- VEDENÍ VEŘEJNÉHO OSVĚTLENÍ
- STORÁŘ VEŘEJNÉHO OSVĚTLENÍ  
typ K6 se svítidly SAFIR 1/ 50 W / B2
- KOMUNIKACE
- CHODNÍK
- ZELENÝ PÁS / ZPEVNĚNÝ



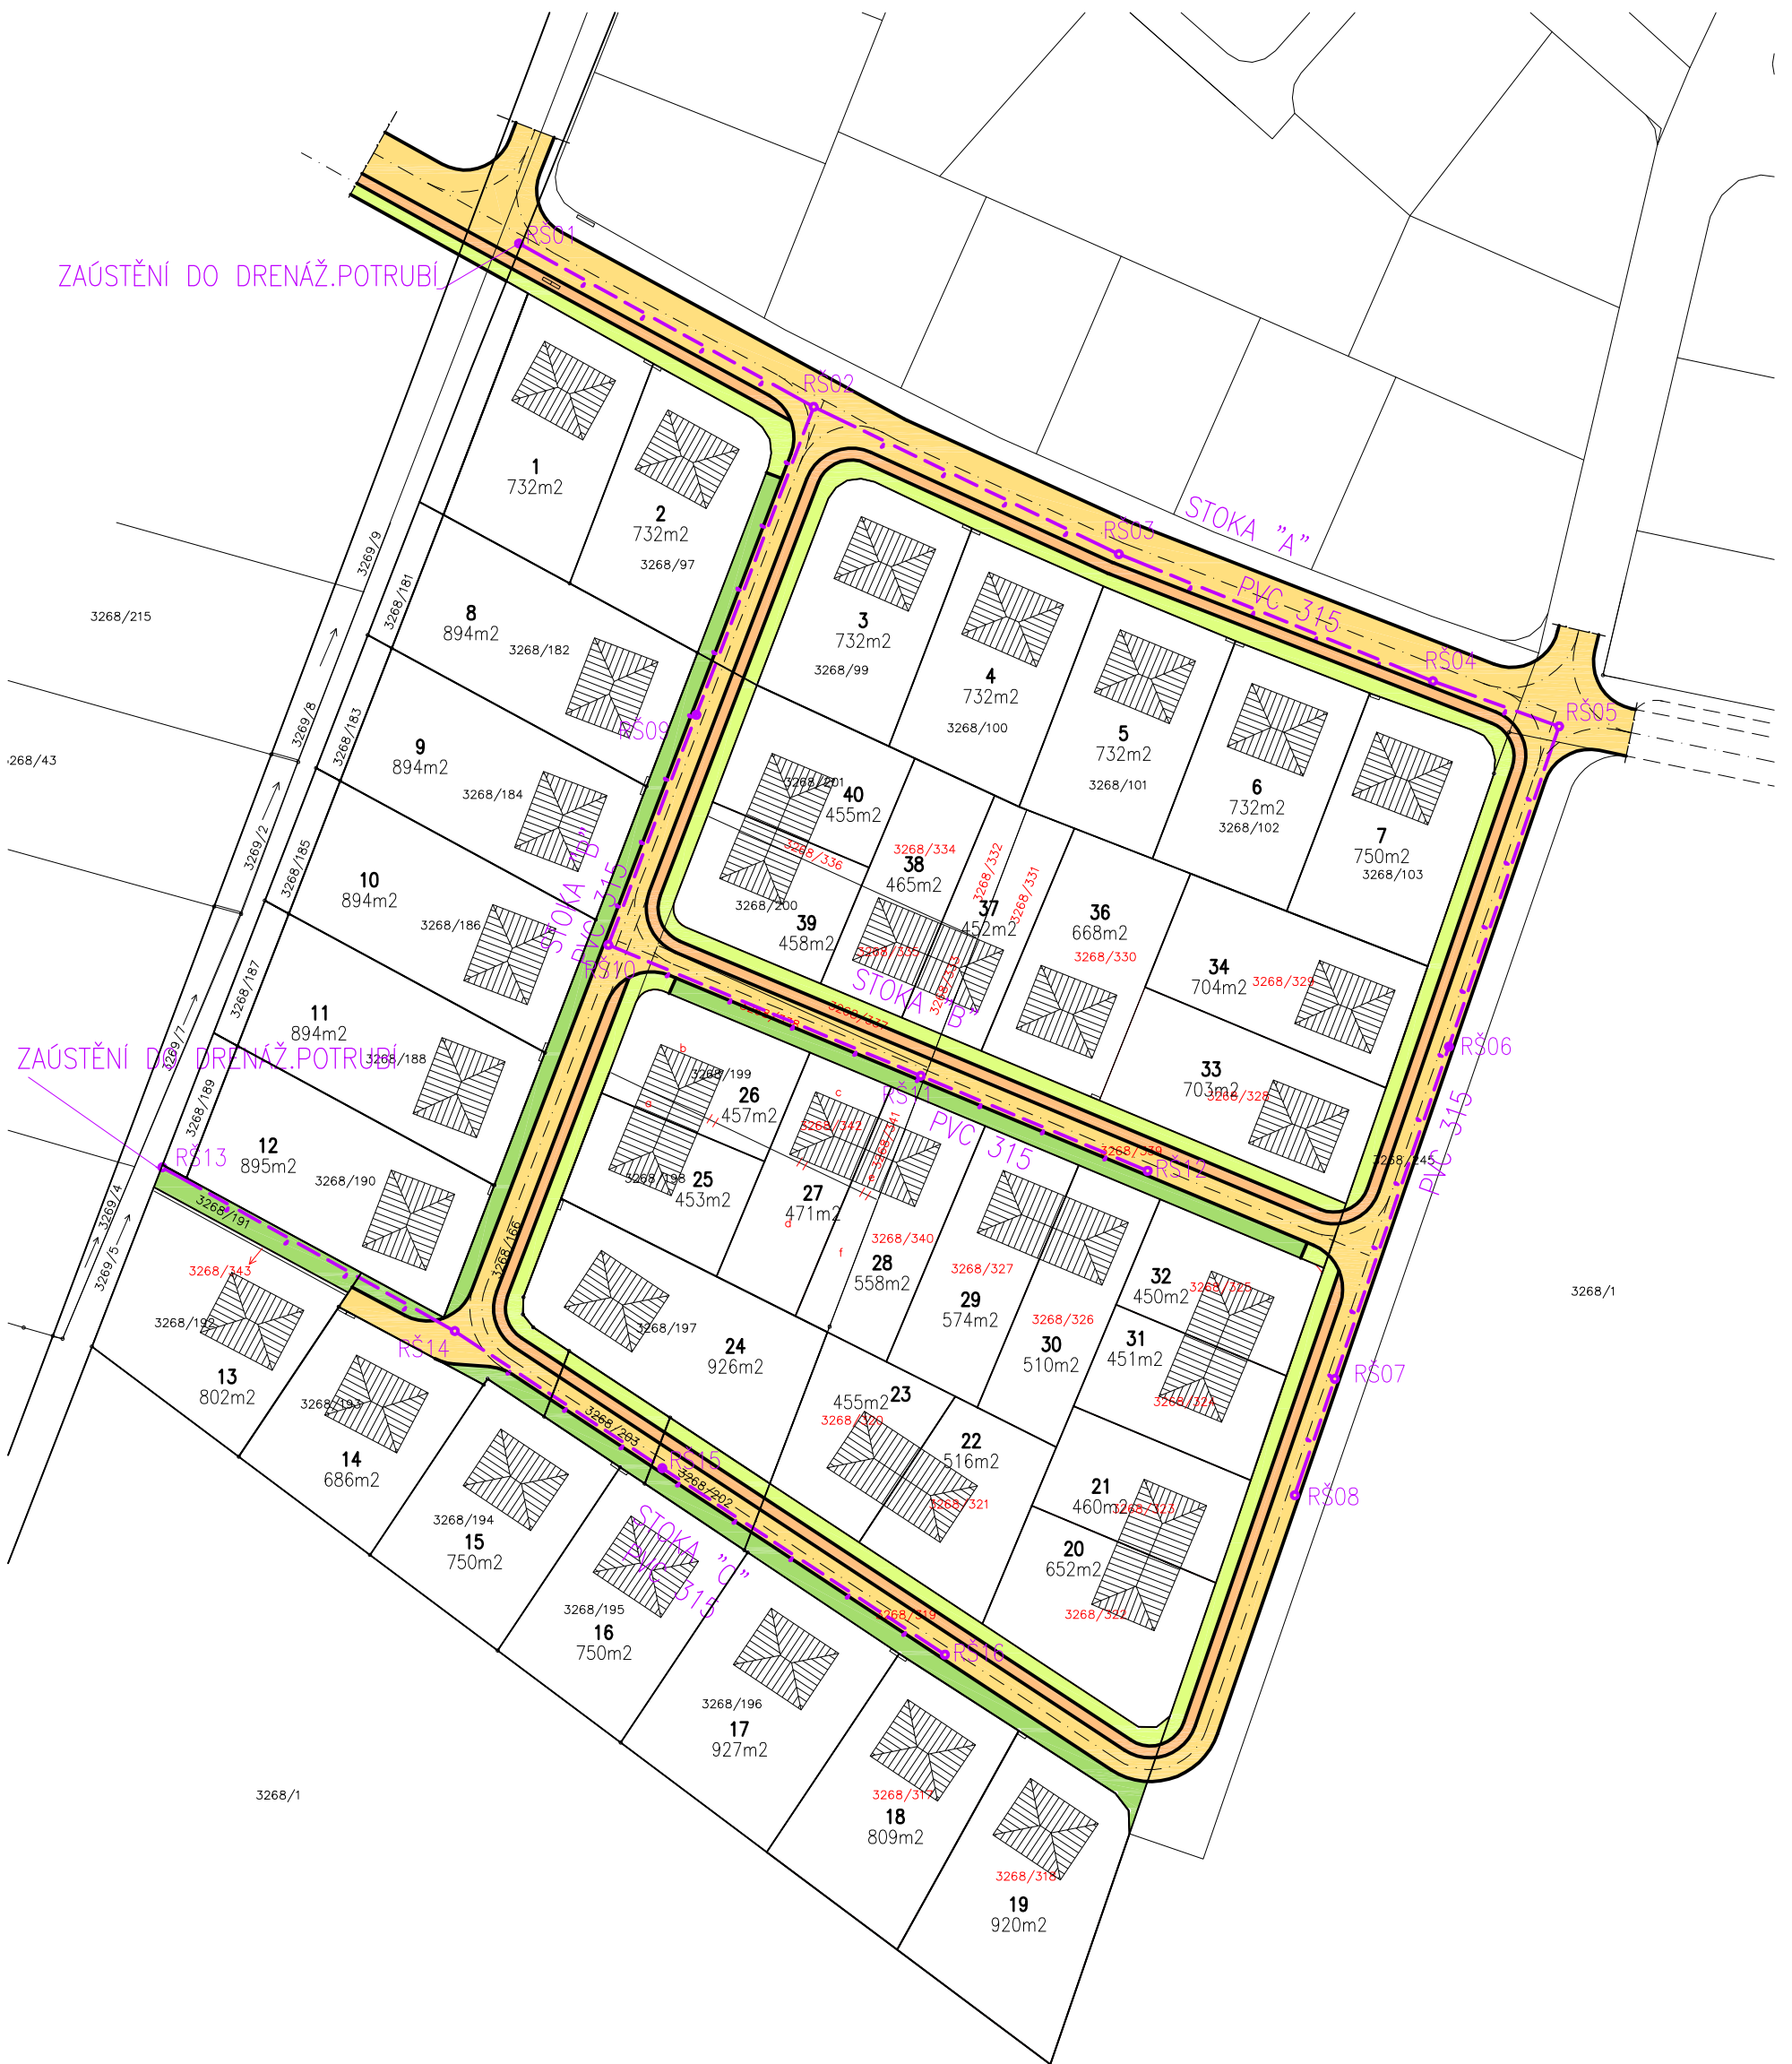


VEDOUCÍ ATELIERU : <b>Ing. arch. Jiří Doubek</b>	VYPRACOVAL : <b>Aložběta Antoňová Ing. Ivana Doubková</b>	<b>Studioprojekt s.r.o.</b> Bacháčkova 25/268, Praha 10, 108 00 IČO 25740709 AUT.Č.ČKA 0961 atelier Bacháčkova 25/268, Praha 10 tel.+420 271 730 377; e-mail: info@studioprojekt.cz
ZODPOVĚDNÝ PROJEKTANT : <b>Ing. arch. Jiří Doubek</b>	UPRAVIL: <b>Ing. arch. Kryštof Štulc</b>	
INVESTOR : <b>Štěpán Vlach</b> 130 00 Praha 3 – Žižkov, Na Rovnosti 2854/13a		
<b>AKCE : VÝSTAVBA KOMUNIKACÍ A INŽ. SÍTÍ</b> Úvaly – Horoušánky		
PŘÍLOHA : <b>VEŘEJNÉ OSVĚTLENÍ</b>		<b>SO 08</b>
STUPEŇ DOKUMENTACE : <b>Dokumentace pro územní řízení</b>	MĚŘÍTKO : <b>1:1000</b>	ČÍSLO PŘÍLOHY : <b>07</b>
ZAKÁZKOVÉ ČÍSLO : <b>644/2012-AS</b>	DATUM : <b>01/2016</b>	FORMÁT : <b>2xA4</b>



ZAÚSTĚNÍ DO DRENÁŽ.POTRUBÍ

ZAÚSTĚNÍ DO DRENÁŽ.POTRUBÍ

LEGENDA:

-  KANALIZACE DEŠŤOVÁ
-  REVIZNÍ ŠACHTA
-  KOMUNIKACE
-  CHODNÍK
-  ZELENÝ PÁS / ZPEVNĚNÝ



VEDOUCÍ ATELIERU : <b>Ing. arch. Jiří Doubek</b>		VYPRACOVAL : <b>Alžběta Antoňová</b> <b>Ing. Ivana Doubová</b>		<b>Studioprojekt s.r.o.</b> Bacháčkova 25/268, Praha 10, 108 00 IČO 25740709 AUT.Č.ČKA 0961 atelier Bacháčkova 25/268, Praha 10 tel.+420 271 730 377; e-mail: info@studioprojekt.cz	
ZODPOVĚDNÝ PROJEKTANT : <b>Ing. arch. Jiří Doubek</b>		UPRAVIL: <b>Ing. arch. Kryštof Štulc</b>			
INVESTOR : <b>Štěpán Vlach</b> 130 00 Praha 3 – Žižkov, Na Rovnosti 2854/13a					
AKCE : <b>VÝSTAVBA KOMUNIKACÍ A INŽ. SÍTÍ</b> Úvaly – Horoušánky					
PŘÍLOHA : <b>KANALIZACE DEŠŤOVÁ</b>				<b>S0 03</b>	
STUPEŇ DOKUMENTACE : <b>Dokumentace pro územní řízení</b>			MĚŘÍTKO : <b>1:1000</b>	ČÍSLO PŘÍLOHY :	ČÍSLO PARÉ :
ZAKÁZKOVÉ ČÍSLO : <b>644/2012-AS</b>		DATUM : <b>01/2016</b>		<b>08</b>	
			FORMÁT : <b>2xA4</b>		





LEGENDA:

- - - KANALIZACE SPLAŠKOVÁ STÁVAJÍCÍ
- - - KANALIZACE SPLAŠKOVÁ NÁVRH
- RŠ09 REVIZNÍ ŠACHTA
- KOMUNIKACE
- CHODNÍK
- ZELENÝ PÁS / ZPEVNĚNÝ



VEDOUCÍ ATELIERU : <b>Ing. arch. Jiří Doubek</b>	VYPRACOVAL : <b>Aleřbĕta Antořov Ing. Ivana Doubkov</b>	<b>Studioprojekt s.r.o.</b> Bachckova 25/268, Praha 10, 108 00 ICO 25740709 AUT..KA 0961 atelier Bachckova 25/268, Praha 10 tel.+420 271 730 377; e-mail: info@studioprojekt.cz
ZODPOVĚDN PROJEKTANT : <b>Ing. arch. Jiří Doubek</b>	UPRAVIL: <b>Ing. arch. Kryřtof řtulc</b>	
INVESTOR : <b>řtĕpn Vlach</b> 130 00 Praha 3 – řiřkov, Na Rovnosti 2854/13a		
AKCE : <b>VSTAVBA KOMUNIKAC A INř. ST</b> valy – Horouřnky		
PŘLOHA : <b>KANALIZACE SPLAřKOV</b>		<b>SO 04</b>
STUPEŇ DOKUMENTACE : <b>Dokumentace pro zemn řzen</b>	MĚŘTKO : <b>1:1000</b>	ISLO PŘLOHY : <b>10</b>
ZAKZKOVĚ ISLO : <b>644/2012-AS</b>	DATUM : <b>01/2016</b>	ISLO PARĚ : <b>2xA4</b>

