

## Smlouva o realizaci překládky sítě elektronických komunikací č. VPI/PH/2016/44

uzavřená dle ustanovení § 1746 odst. 2 a násl. zákona č. 89/2012 Sb., občanského zákoníku, v platném znění a v souladu s § 104 odst. 17 zákona č. 127/2005 Sb., o elektronických komunikacích a o změně některých souvisejících zákonů (zákon o elektronických komunikacích), v platném znění

### Vlastník sítě elektronických komunikací:

#### Česká telekomunikační infrastruktura a.s.

se sídlem: Praha 3, Olšanská 2681, PSČ 130 00

IČ: 04084063

DIČ: CZ04084063

zapsaná v obchodním rejstříku vedeném Městským soudem v Praze, odd. B, vložka 20623

zastoupená: Ing. Václav Rozhoň, MBA, Manažer, Výstavba pevné přístupové sítě

Bankovní spojení: PPF banka

číslo účtu: 2019160003/6000

(dále jen „CETIN“)

a

### Stavebník žádající o překládku sítě elektronických komunikací:

#### Město Úvaly

se sídlem Pražská 276, 250 82 Úvaly

IČ : 00240931

DIČ : CZ00240931

Zapsaná v obchodním rejstříku

Zastoupená: Mgr. Petr Borecký, starosta města

Bankovní spojení : KB, a.s.

Číslo účtu : 19-1524-201/0100

(dále jen „Stavebník“)

uzavírají tuto smlouvu:

### Definice pojmů

Sítí elektronických komunikací (dále jen „SEK“) se rozumí přenosové systémy, popřípadě spojovací nebo směrovací zařízení a jiné prostředky, včetně prvků sítě, které nejsou aktivní, které umožňují přenos signálů po vedení, rádiovými, optickými nebo jinými elektromagnetickými prostředky, včetně družicových sítí, pevných sítí s komutací okruhů nebo paketů a mobilních zemských sítí, sítí pro rozvod elektrické energie v rozsahu, v jakém jsou používány pro přenos signálů, sítí pro rozhlasové a televizní vysílání a sítí kabelové televize,

Překládkou sítě elektronických komunikací (dále jen „**Překládka**“) se rozumí stavba spočívající ve změně trasy vedení SEK ve vlastnictví CETIN nebo přemístění zařízení SEK ve vlastnictví CETIN.

## **Čl. 1 Úvodní ustanovení**

1.1 CETIN je vlastníkem SEK, jež má být přeložena na základě této smlouvy. Stavebník ve smyslu Vyjádření o existenci SEK a Všeobecných podmínek ochrany SEK vydaného dne 16.3..2015 pod č.j. 551967/15 vyvolává ve smyslu § 104 odst. 17 zákona č. 127/2005 Sb. překládku dotčeného úseku SEK. Překládka SEK dle této smlouvy je vedena u CETINu pod označením:

**„VPI - III/01214 ÚVALY U PRAHY, PRŮTAH - ÚSEK Č.3“**  
SO 434 –Přeložky sdělovacích kabelů

## **Čl. 2 Předmět smlouvy**

2.1 Předmětem této smlouvy je požadavek Stavebníka na překládku SEK ve vlastnictví CETINu, závazek CETINu zajistit si překládku SEK a s ní související záležitosti v rozsahu a za podmínek stanovených touto smlouvou a závazek Stavebníka, jež překládku SEK vyvolal, uhradit nezbytné náklady, které CETINu v souvislosti se zajištěním překládky SEK vzniknou.

## **Čl. 3 Překládka SEK, podmínky překládky SEK**

3.1 Překládka SEK dle této smlouvy bude realizována v rozsahu (územním a stavebnětechnickém) a na nemovitostech dle Cenového a technického návrhu překládky SEK, který je Přílohou č. 1 této smlouvy (dále jen „**CTN**“).

3.2 Předpoklady (podmínky) pro realizaci Překládky jsou:

- zajištění pravomocného územního rozhodnutí – rozhodnutí o umístění stavby nebo územního souhlasu (Překládky),
- zajištění práv k užívání překládkou dotčených nemovitostí, tzn. uzavření smlouvy o smlouvě budoucí o zřízení služebnosti s vlastníky nemovitostí dotčených překládkou SEK nebo vyvlastnění takového práva.

(to vše dále jen „**Předpoklady pro realizaci Překládky SEK**“).

3.3 Bez zajištění Předpokladů pro realizaci Překládky SEK nebude Překládka realizována.

3.4 Vlastníkem přeložené SEK zůstává CETIN

3.5 CETIN je oprávněna realizací Překládky pověřit jinou osobu. Při realizaci Překládky jinou osobou nese CETIN odpovědnost, jako by Překládku realizovala sama.

## **Čl. 4 Závazky spojené s překládkou SEK**

4.1 V souvislosti s realizací Překládky se CETIN zavazuje

- před realizací Překládky:

- zajistit vyhotovení Projektu,
- pokusit se uzavřít smlouvu o smlouvě budoucí o zřízení služebnosti s vlastníky Překládkou dotčených nemovitostí, tzn. prokazatelně učinit vlastníkům Překládkou dotčených nemovitostí návrh takové smlouvy v souladu s § 5 zákona č. 184/2006 Sb.

- po realizaci Překládky:

- zajistit dokumentaci skutečného provedení Překládky,
- zajistit nezbytné geometrické plány služebností, uzavřít smlouvy o zřízení služebností a zajistit vložení práv ze služebností na základě smlouvy či na základě správního rozhodnutí do katastru nemovitostí.

#### 4.2 V souvislosti s provedením Překládky se Stavebník zavazuje

- před realizací Překládky:

- zajistit veškeré zemní práce potřebné k realizaci Překládky
- oznámit CETINu nejpozději do 60 dnů před realizací Překládky stavební připravenost, resp. vyzvat CETIN k převzetí staveniště s určením termínu převzetí staveniště ne dříve než 60 dnů po doručení tohoto oznámení a to zaměstnanci, který je určen pro dohled investiční zakázky.

**Jiří Beneš MT: 606 751 054**

- zajistit územní rozhodnutí - rozhodnutí o umístění stavby (Překládky) - splněno
- Stavebník ke dni uzavření této smlouvy převádí na CETIN některá práva a povinnosti z Rozhodnutí o změně umístění stavby: "III/01214 Úvaly u Prahy, průtah – úsek č.3", č.j.: MEUV 3193/2014 STU ze dne 21.3.2014, a to toliko práva k umístění resp. přeložení kabelů veřejné komunikační sítě CETINu za podmínek v tomto rozhodnutí stanovených, a dále související práva a povinnosti, která plynou ze stanovisek dotčených orgánů státní správy, správců inženýrských sítí a účastníků řízení, tak jak jsou v tomto rozhodnutí stanoveny. CETIN tato převáděná práva ke dni uzavření této smlouvy přijímá. Stavebník ke dni uzavření této smlouvy předal CETINu toto Rozhodnutí o změně umístění stavby.

4.3 CETIN se zavazuje, že zajistí realizaci Překládky nejpozději do 3 měsíců ode dne termínu převzetí staveniště stanoveného v oznámení Stavebníka dle odst. 4.2 tohoto článku, a dále za předpokladu, že nejpozději 3 měsíce před tímto datem budou zajištěny ve prospěch CETINu všechny Předpoklady pro realizaci Překládky SEK uvedené v Čl. 3 bodu 3.2 této smlouvy, jinak nejpozději do 3 měsíců od jejich zajištění.

4.4 Stavebník bere na vědomí, že mezi CETINem a vlastníky Překládkou dotčených nemovitostí musí dojít s ohledem na ustanovení § 104 zákona č. 127/2005 Sb. k úpravě vzájemných právních vztahů v podobě uzavření písemné smlouvy o budoucí smlouvě o zřízení služebnosti a po realizaci Překládky k uzavření smlouvy o zřízení služebnosti, event. zřízení takového práva ve vyvlastňovacím řízení. Náhrady za zřízení takových služebností, které CETIN vlastníkům dotčených nemovitostí uhradí, bude Stavebník s ohledem na ustanovení § 104 odst. 17 zákona č. 127/2005 Sb. povinen uhradit s CETINu jako náklady

vzniklé CETINu v souvislosti s Překládkou, stejně tak v případě nákladů CETINu za uhrazení správních poplatků za vklad služebností do Katastru nemovitostí, event. případně nákladů vzniklých CETINu v souvislosti s vyvlastňovacím řízením.

4.5 Stavebník se zavazuje poskytnout CETINu při uzavírání smlouvy o budoucí smlouvě o zřízení služebnosti a po realizaci Překládky při uzavírání smlouvy o zřízení služebnosti potřebnou součinnost.

4.6 Sjednaná lhůta realizace Překládky dle Čl. 4 bodu 4.3 této smlouvy se prodlužuje o tolik dnů, o kolik dnů byly práce k jejímu provedení přerušeny nebo nemohly být případně zahájeny z důvodu nikoliv na straně CETINu.

4.7 Dnem ukončení realizace Překládky je den, kdy je Stavebníkovi doručeno na adresu uvedenou v hlavičce této smlouvy nebo adresu elektronické pošty uvedenou v Čl. 8 této smlouvy oznámení o ukončení realizace Překládky.

## Čl. 5

### Náklady spojené s překládkou SEK

5.1 Stavebník je na základě zákona č. 127/2005 Sb. § 104 odst. 17 povinen nést náklady Překládky dotčeného úseku SEK, přičemž takovými náklady jsou všechny nezbytné náklady vlastníka SEK, které mu v souvislosti s překládkou SEK vzniknou, a které by mu nevznikly, kdyby k překládce nedošlo.

5.2 Výše nákladů Překládky stanovených na základě Cenového a technického návrhu ke dni uzavření této smlouvy činí: **666.118,- Kč**

Překládka na základě zákona č. 127/2005 Sb. je mimo předmět daně z přidané hodnoty.

Stavebník bere na vědomí, že tato výše nákladů byla stanovena na základě měrných nákladů CETINu ke dni zpracování této Smlouvy a vzhledem k nutnosti koordinace s nosnou stavbou Stavebníka, jejíž rozsah nelze zejména v rámci nákladového druhu "Zemní práce" předem jednoznačně vymezit, je nutné tuto specifikaci nákladů chápat jako orientační. Fakturace bude provedena dle skutečně provedených prací a nákladů v době výstavby.

5.3 Skutečná výše nákladů Překládky bude stanovena po vyhotovení Projektu, na jeho základě (dále jen „Náklady Překládky stanovené na základě Projektu“). CETIN písemně oznámí do 6 měsíců od uzavření této smlouvy Stavebníkovi výši Nákladů Překládky stanovených na základě Projektu.

5.4 V případě, že v souvislosti s realizací Překládky CETINu vzniknou další nezbytné náklady na Překládku, které nejsou vyčísleny v Čl. 5 bod 5.2 této smlouvy, Stavebník se zavazuje je CETIN uhradit.

Může se jednat například o:

- náklady na náhrady za omezení vlastnického práva zřízením služebnosti vlastníkům Překládkou dotčených nemovitostí dle uzavřených smluv o služebnosti, případně dle pravomocného rozhodnutí příslušného vyvlastňovacího úřadu o omezení vlastnického práva zřízením služebnosti rozhodnutím (blíže specifikovány v Čl. 4 bodu 4.4 této smlouvy),
- náklady vzniklé v souvislosti s vyvlastňovacím řízením dle předchozího odstavce a dle čl. 4 bodu 4.4 této smlouvy,

- náklady související se zrušením a následným výmazem služebnosti (váznoucí na nemovitostech dotčených původní, překládanou trasou SEK) z katastru nemovitostí,
- náklady na náhrady za omezené užívání lesního a půdního fondu, včetně nákladů na vypracování výpočtu,
- hydrogeologický, geologický, dendrologický a ostatní odborné posudky zpracované subjekty k tomu určenými,
- náklady na koordinační výkresy, povodňové plány a zaměření, vyžadované dotčenými subjekty,
- náklady na identifikaci parcel,
- náklady na správní poplatky podle zákona č. 634/2004 Sb. v platném znění, které vzniknou CETIN v důsledku získávání potřebných správních rozhodnutí - povolení, které jsou nezbytné k realizaci Překládky,
- náklady související se zvláštním užíváním veřejného prostranství vyměřené v souvislosti s realizací Překládky podle zákona č.565/1990 Sb., o místních poplatcích v platném znění,
- náklady související se zvláštním užíváním komunikace ve smyslu § 25 zákona č. 13/1997 Sb.,
- náklady na peněžité plnění plynoucí z nájemních smluv, jejichž uzavření je nutné pro realizaci Překládky,
- náklady související s majetkovými újmami způsobenými na zemědělských plodinách v souvislosti s realizací Překládky,
- náklady na ochranu komunikačních vedení a zařízení před přepětím a nadproudem, včetně odborného výpočtu a návrhu,
- náklady související se záchranným archeologickým dohledem.

## Čl. 6

### Platební podmínky

6.1 Náklady na Překládku ve výši skutečně provedených prací a nákladů dle Čl. 5 bod 5.3 této smlouvy je Stavebník povinen uhradit na základě faktury po realizaci Překládky do 30 dnů ode dne jejího vystavení.

6.2 Faktura dle Čl. 6 bod 6.1 bude vystavena do 15 dnů od ukončení realizace Překládky ve smyslu čl. 4 bod. 4.7 této smlouvy a neprodleně doručena stavebníkovi. Stavebník je povinen uhradit ji ve lhůtě splatnosti.

6.3 Faktura bude Stavebníkovi zasílána na adresu uvedenou v hlavičce této smlouvy.

6.4 Náklady CETINu zmiňované v Čl. 5 bod 5.4 budou hrazeny Stavebníkem odděleně na základě samostatné faktury vystavené CETINem a Stavebník je povinen je uhradit ve lhůtě splatnosti..

6.5 Náklady dle této Smlouvy budou Stavebníkem hrazeny na účet CETINu uvedený v hlavičce této smlouvy, pokud nebude fakturou vystavenou i CETINem stanoveno jinak. Dnem úhrady faktury (zaplacením fakturovaných nákladů) se rozumí den připsání účtované (fakturované) částky na účet CETINu.

## Čl. 7

### Sankce

7.1. Strany této smlouvy si sjednávají pro případ prodloužení Stavebníka s úhradou některé částky, k jejíž úhradě je dle této smlouvy povinen, povinnost Stavebníka na výzvu zaplatit CETINu smluvní pokutu ve výši 0,05 % z dlužné částky za každý den prodloužení.

7.2. Smluvní pokuta je splatná do 10 dnů poté, co bude písemná výzva jedné strany v tomto směru druhé straně doručena.

7.3. Povinností zaplatit smluvní pokutu, jak je specifikována v bodech 7.1 a 7.2 tohoto článku, není dotčeno právo na náhradu škody, a to ani co do výše, v níž případně náhrada škody smluvní pokutu přesáhne. Povinnost zaplatit smluvní pokutu může vzniknout i opakovaně, její celková výše není omezena.

7.4. Povinnost zaplatit smluvní pokutu, jak je specifikována v bodech 7.1 až 7.3. tohoto článku, trvá i po skončení trvání této smlouvy, jakož i poté, co dojde k odstoupení od ní některou ze stran či oběma stranami.

## **Čl. 8 Kontaktní osoby**

a) Za CETIN

ve věcech smluvních: Ing.Václav Rozhoň MBA  
funkce: Manažer, Výstavba přístupové sítě  
e-mail: [vaclav.rozhon@cetin.cz](mailto:vaclav.rozhon@cetin.cz) tel.: 238464219

ve věcech technických : Jiří Beneš  
funkce: Specialista pro výstavbu sítě - přístupová síť  
e-mail: [jiri.benes@cetin.cz](mailto:jiri.benes@cetin.cz) tel.: 238462962

b) Za stavebníka :

ve věcech smluvních: Petr Borecký funkce : starosta  
e-mail: [petr.borecky@mestouvaly.cz](mailto:petr.borecky@mestouvaly.cz) tel.: 281091537

ve věcech technických: Petr Matura funkce : vedoucí odboru investic a dopravy  
e-mail: [petr.matura@mestouvaly.cz](mailto:petr.matura@mestouvaly.cz) tel.: 281091521

## **Čl. 9 Odstoupení od smlouvy**

9.1 Pokud výše nákladů Překládky stanovených na základě Projektu (dle Čl. 5 bodu 5.3 této smlouvy) bude vyšší o více než 10% než je výše nákladů Překládky stanovených na základě CTN (dle Čl. 5 bodu 5.2 této smlouvy) je Stavebník oprávněn odstoupit od této smlouvy do 30 dnů od doručení písemného oznámení dle Čl. 5 bodu 5.3 této smlouvy.

## **Čl. 10 Rozvazovací podmínka**

10.1 Realizace Překládky musí být zahájena nejpozději do dvou let od uzavření této smlouvy. Marné uplynutí této lhůty je rozvazovací podmínkou této smlouvy ve smyslu ustanovení § 548 odst. 2 občanského zákoníku, v platném znění.

10.2 Tato smlouva zanikne prvním dnem následujícím po uplynutí dvou let od uzavření této smlouvy, aniž by realizace Překládky byla zahájena, nedohodnou-li se strany jinak.

10.3 V případě, že dojde k zániku smlouvy dle bodu 10. 1 nebo 10. 2 tohoto článku, je Stavebník povinen uhradit CETINu náklady již vzniklé v souvislosti s plněním této smlouvy.

## **Čl. 11 Závěrečná ustanovení**

11.1. Tato smlouva nabývá platnosti a účinnosti dnem podpisu poslední smluvní stranou za souhlasu rady města Úvaly.

11.2. Vztahy, které nejsou upraveny touto Smlouvou, se řídí ustanoveními zákona č. 89/2012 Sb., občanského zákoníku, ve znění pozdějších předpisů, a dalšími obecně závaznými právními předpisy.

11.3. Práva vzniklá z této smlouvy nesmí být postoupena bez předchozího písemného souhlasu druhé strany.

11.4. Započtení na pohledávky vzniklé z této smlouvy se nepřipouští.

11.5. Tuto Smlouvu je možné měnit pouze písemnou dohodou smluvních stran ve formě vzestupně číslovaných dodatků této Smlouvy, podepsaných oprávněnými zástupci Smluvních stran. Za písemnou formu nebude pro tento účel považována výměna e-mailových či jiných elektronických zpráv.

11.6. Veškerá korespondence mezi smluvními stranami bude zasílána doporučeně na adresy uvedené v hlavičce této smlouvy na adresy elektronické pošty uvedené v Čl. 8 této smlouvy nebo do datových schránek smluvních stran; ustanovení § 573 občanského zákoníku se neuplatní.

11.7. Strany si nepřejí, aby nad rámec výslovných ustanovení této smlouvy byla jakákoliv práva a povinnosti dovozovány z dosavadní či budoucí praxe zavedené mezi stranami či zvyklostí zachovávaných obecně či v odvětví týkajícím se předmětu plnění této smlouvy, ledaže je ve smlouvě výslovně sjednáno jinak. Vedle shora uvedeného si strany potvrzují, že si nejsou vědomy žádných dosud mezi nimi zavedených obchodních zvyklostí či praxe.

11.8. Strany vylučují aplikaci ustanovení § 1805 odst. 2 občanského zákoníku na tuto smlouvu.

11.9. Strany prohlašují, že skutečnosti uvedené v této Smlouvě nepovažují za obchodní tajemství ve smyslu § 504 zákona 89/2012 Sb., občanského zákoníku, ve znění pozdějších předpisů tímto výslovně souhlasí se zveřejněním veškerých náležitostí a podmínek této smlouvy a/nebo souvisejících dokumentů a informací, včetně zveřejnění této smlouvy jako celku, v rámci informací zpřístupňovaných veřejnosti bez stanovení jakýchkoli dalších podmínek, a to i prostřednictvím dálkového přístupu, zejména na webových stránkách města.

11.10. Smluvní strany výslovně prohlašují, že souhlasí s odesíláním a přijímáním finančních transakcí vyplývajících z této smlouvy z transparentního účtu města a jsou seznámeni, že bankovní ústav může na takovém účtu zveřejnit. Na transparentních účtech jsou zveřejněny nejméně tyto informace: - zaúčtovaná částka a měna, datum připsání platby na účet, - popis platby, - název a číslo účtu plátce, - zpráva pro příjemce, - variabilní, - konstantní, - specifický symbol, a i další text byl-li plátcem uveden jakož i text uvedený smluvní stranou k identifikaci platby směrem k veřejnosti.

11.11. Tato smlouva obsahuje úplné ujednání o předmětu smlouvy a všech náležitostech, které strany měly a chtěly ve smlouvě ujednat, a které považují za důležité pro závaznost této smlouvy. Žádný projev stran učiněný při jednání o této smlouvě ani projev učiněný po uzavření této smlouvy nesmí být vykládán v rozporu s výslovnými ustanoveními této smlouvy a nezakládá žádný závazek žádné ze stran.

11.12. Uzavření této smlouvy schválila rada Města Úvaly usnesením č. R-204/2016 na svém zasedání konaném dne 22.3.2016.

11.13. Odpověď strany této smlouvy, podle § 1740 odst. 3 občanského zákoníku, s dodatkem nebo odchylkou, není přijetím nabídky na uzavření této smlouvy, ani když podstatně nemění podmínky nabídky.

11.14. Smluvní strany potvrzují, že uzavření této smlouvy je výsledkem jednání stran a každá ze stran měla příležitost ovlivnit obsah této smlouvy.

11.15 Tato smlouva je vyhotovena ve čtyřech stejnopisech s platností originálu, z nichž tři obdrží stavebník a jedno obdrží každá CETIN.

Přílohy :

1. Cenový a technický návrh Překládky + seznam položek
2. Rozhodnutí o změně umístění stavby
3. Situační plán


20 -04- 2016

V Praze dne .....

V Úvalech dne 27.4.2016

  
Česká telekomunikační infrastruktura a.s.  
Olšanská 2681/6  
130 00 Praha 3  
DIČ: CZ04084063  
219

Česká telekomunikační infrastruktura a.s.  
Ing. Václav Rozhoň MBA  
Manažer, Výstavba pevné přístupové sítě

  
Stavebník:  
Petr Borecký  
starosta města





Název stavby: Úvaly, průtah III\_01214

Rekapitulace nákladů:

PŘÍPRAVA	29 617,20 Kč
ZEMNÍ PRÁCE	192 245,21 Kč
MONTÁŽ	182 560,05 Kč
GEODETICKÉ PRÁCE PŘÍPRAVA	0,00 Kč
GEODETICKÉ PRÁCE REALIZACE	6 504,77 Kč
VĚCNÁ BŘEMENA PŘÍPRAVA	1 851,45 Kč
VĚCNÁ BŘEMENA REALIZACE	11 616,51 Kč
PROVOZNÍ PRÁCE	0,00 Kč
MATERIÁL DOD. CETIN	0,00 Kč
MATERIÁL VYŘAZENÝ	0,00 Kč
MATERIÁL ZHOTOVITELE - Vykazovaný	232 722,76 Kč
MATERIÁL ZHOTOVITELE - Nevykazovaný	0,00 Kč
POPLATKY	9 000,00 Kč

Celkové náklady: **666 117,95 Kč**

STAVEBNÍ ČINNOST	614 032,79 Kč
NESTAVEBNÍ ČINNOST	52 085,16 Kč

Seznam položek

Číslo SAP	Stavební činnost	Název položky	Množství
PŘÍPRAVA			
958084		Návrh cenový a technický	1.00 ks
953638		Projekt technologie přístupové sítě(vč.vnitřní technologie)	16270.00 JV
Projekt přeložek Úvaly- Riegerov, Dvořákova			
ZEMNÍ PRÁCE			
954970	S	Pokládka PE nebo vrapované chráničky	200.00 m
955608	S	Přechod vodního toku do šířky 4 m	14.00 m
958327	S	Rýha bez povrchu 35/70 -100	304.00 m
958329	S	Rýha bez povrchu rozšíření o10cm	363.00 m
955572	S	Rýha ve vozovce kostky 50/100	45.00 m
955570	S	Rýha ve vozovce litý asfalt 50/100	8.00 m
955053	S	Vytyčení trasy v zastavěném terénu	381.00 m
MONTÁŽ			
955015	S	Demontáž samonos. kabelů do 5 XN	230.00 m
955076	S	Demontáž spojky mechanické	3.00 ks
955031	S	Demontáž úložných kabelů do 300 XN	14.00 m
955824	S	Instal.metal. kab. do stávajících trubek	103.00 m
958306	S	Kalibrace a tlaková zkouška trubky - stavba	56.00 m
952649	S	Měření stejnosměrné během stavby- první čtyřka	6.00 ks
952650	S	Měření stejnosměrné během stavby - další čtyřka	394.00 ks
954999	S	Montáž jedné čtyřky s jednostr.číslování	5600.00 ks
955255	S	Montáž koncovky mechan.rozeb. s/bez vent	4.00 ks
955268	S	Montáž podzemní tratě síťové metalické	8715.00 JV
úprava abelů ve výkopu - dodat. ochrana			

955296	S	Montáž rozvaděče sloupového	1.00 ks
954982	S	Montáž samonosných kabelů nad 5 XN	80.00 m
955282	S	Montáž spojky smrštitelné nad 50 čtyřek	13.00 ks
955281	S	Montáž spojky smrštitelné do 50 čtyřek	2.00 ks
955284	S	Montáž spojky, redukce mechanické rozeb	4.00 ks
952602	S	Montáž trubky úložné	56.00 m
954990	S	Montáž úložných kabelů do 15 XN	100.00 m
954992	S	Montáž úložných kabelů do 300 XN	20.00 m
955298	S	Ukončení jedné čtyřky v rozvaděči	54.00 ks
955259	S	Ukončení kabelu v rozvaděči	6.00 ks
955630	S	Vyhledání průběhu tlk. kabelu při výstavbě	2.00 ks
954985	S	Vystrojení jednoduchého patkov.stožáru	2.00 ks
GEODETICKÉ PRÁCE REALIZACE			
955198	S	Plán geom.pro VBŘ do 200m vč.(kus=100m)	1.00 ks
956284	S	Zaměření trasy pro stavbu do 100m	1.00 ks
VĚCNÁ BŘEMENA PŘÍPRAVA			
955313		Uzavření sml. o SB o VBŘ	1.00 ks
VĚCNÁ BŘEMENA REALIZACE			
954830		Projednání Smlouvy o zřízení věcného břemene náhrada za služebnost	8000.00 JV
955315		Uzavření sml.na zákl.SSB a přípr.vkl.VBŘ	1.00 ks
958085		Zajištění vkladu/výmazu věcného břemene do/z KN	1.00 ks
POPLATKY			
955366		Poplatky k nadzemním tratím síťovým Poplatek za 2 sloupy	1000.00 JV
955367		Poplatky k podzemním tratím síť.metalic. Zábor pozemků pro přeložky	8000.00 JV

#### Limitka materiálu

Číslo SAP	Stavební činnost	Název položky	Množství
MATERIÁL ZHOTOVITELE - Vykazovaný			
303918	S	Deska krycí plast. 300x1000 mm	425.00 ks
305789	S	Drát ocelový pozink. D 4,0 mm	0.60 kg
303795	S	Fólie výstražná 220mm PE oranžová	106.00 m
303813	S	Fólie výstražná 330mm PE oranžová	425.00 m
300127	S	Kabel plastový TCEPKPFLE 10x4x0,8	160.00 m
300123	S	Kabel plastový TCEPKPFLE 200x4x0,6	20.00 m
300150	S	Kabel plastový TCEPKPFLEZE 200x4x0,6	43.00 m
300177	S	Kabel samonosný TCEKFLES 10x4x0,6	80.00 m
302788	S	Koncovka trubky 40 mm Plasson	4.00 ks
302550	S	Mini Marker 1401 3M Ball	10.00 ks
312417	S	Modul konektor. 4000-25P	220.00 ks
312425	S	Modul konektor. 9700-10P	30.00 ks
306701	S	Napínač šroubový oko-hák M 16	1.00 ks
303174	S	Objímka stožár. D 140 mm rozvodná	1.00 ks
309698	S	Očnice kovová FeZn pro lano 10mm	1.00 ks
305506	S	Patka stožárová EZP 16x20x290 cm	2.00 ks
308861	S	Rám montážní SID-CS 40P 22225-040 CZ	1.00 ks
308985	S	Rám montážní SID-CS 60P 30225-060 CZ	1.00 ks

12880	S	Rámeček štít. SID 10-párový 79156-51600	4.00 ks
306356	S	Skříň rozváděče MRS 3-QT 100p-na sloup	1.00 ks
301331	S	Sloup dřevěný 6,5m-impregnace Korasit CK	2.00 ks
407578	S	Souprava čistící 4413L	5.00 ks
312845	S	Spojka kabelová XAGA 500 43/ 8- 150/FLE	2.00 ks
312889	S	Spojka kabelová XAGA 500 75/15- 400/FLE	4.00 ks
320294	S	Spojka smršťovací XAGA 500-100/25-460	9.00 ks
303003	S	Spojka trubky HDPE 40mm Plasson	4.00 ks
319184	S	Spona trubkySYSPRO	1000.00 ks
313998	S	Svorka kabelová SH2 pro up. samon.kabelů	1.00 ks
307033	S	Svorka lanová D 9-12 mm	2.00 ks
320102	S	Svorka S1	2.00 ks
309380	S	Svorkovnice zář. rozp.SID-C 79103-53400	4.00 ks
306843	S	Svorník M 20x410x90x25	4.00 ks
319209	S	Trubka dělená SYSPRO 160/110	200.00 m
300027	S	Trubka HDPE 40/33 černá -2x bílé pruhy	28.00 m
300036	S	Trubka HDPE 40/33 oranž. -2x bílé pruhy	28.00 m
316266	S	Zámek skříně 1370 L2 Jih-24313	1.00 ks
MATERIÁL ZHOTOVITELE - Nevykazovaný			
401646	S	Matice šestihránná M 16,0 ČSN 021601	3.00 ks
401706	S	Matice šestihránná M 20,0 ČSN 021601	8.00 ks
404063	S	Podložka D 17 mm ČSN 021702	3.00 ks
404280	S	Podložka pérová D16,3 mm ČSN 021740	1.00 ks
404231	S	Podložka pro dřev.kon.D22mm FeZn pro M20	8.00 ks
408324	S	Šroub s šestihr.hl. M16x180 ČSN021301	1.00 ks
408348	S	Šroub s šestihr.hl. M16x45 ČSN021301	2.00 ks
402871	S	Vrut s šestihr.hl. 10x80 mm ČSN021810	4.00 ks

**Městský úřad Úvaly***Měk/Něm  
20. 4. 2014*

Telefon: 281 981 401, 281 981 912  
 Fax: 281 981 696  
 E-mail: stavebniurad@mestouvaly.cz

Bankovní spojení:  
 KB, a.s. Praha - Podvinný mlýn  
 č. účtu: 19-1524-201/0100  
 GE Capital Bank, a.s. Český Brod  
 č. účtu: 10006-5000128-584/0600  
 IČ: 240 931

SPIS.ZN: K/557/2014/SU/Bul  
 Č.j.: MEUV 3193/2014 STU  
 Vyřizuje: Ing. Bulíčková

Úvaly, dne 21.3.2014

Město Úvaly  
 Pražská č.p. 276  
 250 82 Úvaly

## ROZHODNUTÍ ÚZEMNÍ ROZHODNUTÍ

**Výroková část:**

Stavební úřad Městského úřadu Úvaly, jako stavební úřad příslušný podle § 13 odst. 1 písm. d) zákona č. 183/2006 Sb., o územním plánování a stavebním řádu (stavební zákon), ve znění pozdějších předpisů (dále jen "stavební zákon"), v územním řízení posoudil podle § 84 až 91 stavebního zákona žádost o vydání rozhodnutí o umístění stavby nebo zařízení (dále jen "rozhodnutí o umístění stavby"), kterou dne 17.1.2014 podal

**Město Úvaly, IČO 240931, Pražská č.p. 276, 250 82 Úvaly,  
 zast. fy. AF-CITYPLAN s.r.o., IČO 47307218, Jindřišská č.p. 889/17, 110 11 Praha 1**

(dále jen "žadatel"), a na základě tohoto posouzení:

- I. Vydává podle § 79 a 92 stavebního zákona a § 9 vyhlášky č. 503/2006 Sb., o podrobnější úpravě územního rozhodování, územního opatření a stavebního řádu**

### r o z h o d n u t í o u m í s t ě n í s t a v b y

SO 432 Přeložka - č.2 ✓  
 SO 432 Přeložka ČEZ - č.4 ✓  
 SO 434 Přeložka O2 - č.1 ✓  
 SO 434 Přeložka O2 - č.6 ✓  
 SO 503.1 Přeložka RWE - č.3 ✓  
 SO 503.2 Přeložka RWE - č.5 ✓

(dále jen "stavba") na pozemku parc. č. 189/1 (vodní plocha), parc. č. 248/1 (ostatní plocha), parc. č. 276/1 (ostatní plocha), parc. č. 279 (ostatní plocha) v katastrálním území Úvaly u Prahy.

**Druh a účel umísťované stavby:**

- přeložka trasy sdělovacích kabelů ve vlastnictví spol. Telefonica O2 CR a.s. v délce cca 90 metrů, vyvolaná rekonstrukcí mostního objektu ev.č. 01214-2, v trase od mostního objektu podél areálu MěÚ
- přeložka trasy silového vedení NN 0,4 kV ve vlastnictví spol. ČEZ Distribuce a.s. v délce cca 35 metrů, vyvolaná rekonstrukcí mostního objektu ev.č. 01214-2, v místě mostního objektu
- přeložka trasy stl. plynovodu ve vlastnictví spol. RWE Distribuce s.r.o. v délce cca 35 metrů, vyvolaná rekonstrukcí mostního objektu ev.č. 01214-2, v místě mostního objektu
- přeložka trasy silového vedení NN 0,4 kV ve vlastnictví spol. ČEZ Distribuce a.s. v délce cca 40 metrů, vyvolaná kompletní náhradou mostního objektu ev.č. 01214-3, v trase od areálu MěÚ k čp.12

- přeložka trasy stl. plynovodu ve vlastnictví spol. RWE Distribuce s.r.o. v délce cca 13 metrů, vyvolaná kompletní náhradou mostního objektu ev.č. 01214-3, v místě tohoto mostního objektu
- přeložka trasy sdělovacích kabelů ve vlastnictví spol. Telefonica O2 CR a.s. v délce cca 15 metrů, vyvolaná rekonstrukcí chodníku podél komunikace III/01214 v místě podjezdu pod železniční tratí

## **II. Stanoví podmínky pro umístění a provádění stavby:**

1. Stavba bude umístěna na pozemcích parc. č. 189/1, 248/1, 276/1, 279 v katastrálním území Úvaly u Prahy dle ověřeného situačního výkresu a koordinační situace v měř. 1:500.
2. Stavba bude provedena podle dokumentace ověřené v tomto řízení. Případné změny nesmí být provedeny bez předchozího povolení stavebního úřadu.
3. Při provádění stavby budou dodržena příslušná ustanovení o výkopových pracích, zejména při křížení s případným podzemním vedením. Návrh uspořádání sítí musí být v souladu s ČSN 736005.
4. Při provádění stavby je nutno dodržovat předpisy, týkající se bezpečnosti práce a technických zařízení, a dbát na ochranu zdraví osob na staveništi.
5. Při stavbě budou dodržována ustanovení vyhl. č. 268/2009 Sb., o technických požadavcích na stavby, příslušné technické normy a technické předpisy.
6. Při realizaci staveb nesmí docházet k poškozování a znečišťování přilehlých komunikací. Bude zajištěna bezpečnost a plynulost provozu na těchto komunikacích.
7. Při provádění stavby je nutno zabezpečit průjezdnost komunikací pro příjezd požární techniky. V případě nutnosti uzavírky komunikace bude tato uzavírka předem oznámena příslušnému útvaru SPO.
8. Před zahájením stavby zajistí stavebník povolení zvl. užívání komunikace pro stavební práce u přísl. silničního správního úřadu.
9. Před zahájením zemních prací nutno vyžádat vytyčení podzemních sítí, vedených v blízkosti staveniště a na dotčených pozemcích. Stavbou nesmí dojít k narušení těchto sítí. Investor je povinen dodržet podmínky stanovené správci těchto sítí k jejich ochraně.
10. Realizace staveb přeložek inženýrských sítí bude prováděna v souladu s podmínkami příslušných vlastníků a správců těchto inž. sítí, uvedených ve vyjádření k PD, resp. ve smlouvách, uzavřených s těmito subjekty.
11. Při realizaci stavby v ochranném pásmu dráhy budou dodrženy podmínky ze souhlasu Drážního úřadu ke zřízení stavby a souhrnného stanoviska SŽDC s.o.
12. Výkopové materiály, které nebudou využity v místě, a další stavební odpady, budou prokazatelně uloženy na schválené úložiště (skládku inertního materiálu, rekultivace apod.).
13. Pokud bude vybouráván živičný kryt vozovky, je třeba jej nabídnout nejbližší obalovně živičných směsí jako surovinu nebo ji uložit na skládku nebezpečných odpadů vzhledem k jejímu zařazení v katalogu odpadů.
14. Během výstavby bude vedena evidence odpadů dle platných předpisů v odpadovém hospodářství tak, aby byla kdykoliv přístupná kontrolním orgánům, a to včetně dokladů.
15. Min. 3 týdny předem bude zahájení výkopových prací oznámeno písemně Městskému muzeu v Čelákovcích, telefonicky bude upřesněn termín zahájení prací, a bude umožněn archeologický výzkum vč. dohledu. Na tento výzkum je nutno uzavřít s přísl. pracovištěm archeologické péče smlouvu. Archeologický průzkum hradí investor stavby.
16. Každý i náhodný archeologický nález bude okamžitě hlášen Městskému muzeu Čelákovice.
17. Termín zahájení a ukončení stavby bude předem oznámen vlastníkům dotčených pozemků.
18. Pozemky, dotčené stavbami přeložek inž. sítí, budou po dokončení těchto staveb upraveny a uvedeny do původního stavu.
19. Realizací staveb nesmí dojít k zásahu na sousední pozemky, ať již vlastní stavební činností, nebo zařízením staveniště, skládkou materiálu a stav. odpadů, a pod.
20. V případě, že by realizací stavby došlo k omezení vjezdu k sousedním nemovitostem bude toto omezení předem s vlastníky těchto nemovitostí projednáno.
21. Průběh prací bude zkoordinován tak, aby měl minimální vliv na okolní stávající zástavbu.
22. Realizace staveb, projednávaných v tomto územním řízení, bude koordinována s realizací přeložek ostatních inž. sítí, které jsou v gesci jiných stavebních úřadů.

23. Po dokončení stavby požádejte o vydání kolaudačního souhlasu. K řízení bude předložen předávací protokol stavby, zaměření skutečného provedení, revizní zprávy a další doklady, potřebné k vydání kolaudačního souhlasu, zejména závazná stanoviska dotčených orgánů k trvalému užívání stavby.

Účastníci řízení na něž se vztahuje rozhodnutí správního orgánu:

Město Úvaly, Pražská č.p. 276, 250 82 Úvaly  
AF-CITYPLAN s.r.o., Jindřišská č.p. 889/17, 110 11 Praha 1

#### **Odůvodnění:**

Dne 17.1.2014 podal žadatel žádost o vydání rozhodnutí o umístění stavby.

Stavební úřad oznámil zahájení územního řízení známým účastníkům řízení, a dotčeným orgánům. Současně nařídil ústní jednání spojené s ohledáním na místě na den 14.3.2014, o jehož výsledku byl sepsán protokol.

Stavební úřad v provedeném územním řízení přezkoumal předloženou žádost, projednal ji s účastníky řízení a dotčenými orgány a zjistil, že jejím uskutečněním nejsou ohroženy zájmy chráněné stavebním zákonem, předpisy vydanými k jeho provedení a zvláštními předpisy. Umístění stavby je v souladu se schválenou územně plánovací dokumentací a vyhovuje obecným požadavkům na výstavbu.

Stavební úřad zajistil vzájemný soulad předložených závazných stanovisek dotčených orgánů vyžadovaných zvláštními předpisy a zahrnul je do podmínek rozhodnutí. Stavební úřad rozhodl, jak je uvedeno ve výroku rozhodnutí, za použití ustanovení právních předpisů ve výroku uvedených.

Účastníci řízení - další dotčené osoby:

SŽDC s.o., Povodí Labe s.p., Ing. Miroslav Štefan, Helena Lesáková, dědici po JUDr. Jaroslavu Bartošovi, Jaromír Rudolph Stemberg, Radek Hertl

Vypořádání s návrhy a námitkami účastníků:

- Účastníci neuplatnili návrhy a námítky.

Vypořádání s vyjádřeními účastníků k podkladům rozhodnutí:

- Účastníci se k podkladům rozhodnutí nevyjádřili

#### **Poučení účastníků:**

Proti tomuto rozhodnutí se lze odvolat do 15 dnů ode dne jeho oznámení k Krajskému úřadu Stč. kraje podáním u zdejšího správního orgánu.

Odvolání se podává s potřebným počtem stejnopisů tak, aby jeden stejnopis zůstal správnímu orgánu a aby každý účastník dostal jeden stejnopis. Nepodá-li účastník potřebný počet stejnopisů, vyhotoví je správní orgán na náklady účastníka. Odvoláním lze napadnout výrokovou část rozhodnutí, jednotlivý výrok nebo jeho vedlejší ustanovení. Odvolání jen proti odůvodnění rozhodnutí je nepřípustné.

Stavební úřad po dni nabytí právní moci územního rozhodnutí doručí žadateli stejnopis písemného vyhotovení územního rozhodnutí opatřený doložkou právní moci spolu s ověřenou grafickou přílohou, stejnopis písemného vyhotovení územního rozhodnutí opatřený doložkou právní moci doručí také místně příslušnému obecnímu úřadu, pokud není stavebním úřadem, a jde-li o stavby podle § 15 nebo 16 stavebního zákona, také stavebnímu úřadu příslušnému k povolení stavby.

Rozhodnutí má podle § 93 odst. 1 stavebního zákona platnost 2 roky. Podmínky rozhodnutí o umístění stavby platí po dobu trvání stavby či zařízení, nedošlo-li z povahy věci k jejich konzumaci.

Ing. Helena Bulíčková  
Vedoucí Stave

#### **Poplatek:**

Správní poplatek podle zákona č. 634/2004 Sb., o správních poplatcích se nevyměřuje

**Toto oznámení musí být vyvěšeno po dobu 15 dnů.**

Vyvěšeno dne: .....

Sejmuto dne: .....

Razítko, podpis orgánu, který potvrzuje  
vyvěšení a sejmnutí oznámení.

## **Obdrží**

účastníci řízení dle § 85 odst. 1:

Město Úvaly, IDDS: pa3bvse

AF-CITYPLAN s.r.o., IDDS: wxnvyhk

účastníci řízení dle § 85 odst. 2:

Správa železniční dopravní cesty, státní organizace, IDDS: ucchjm

Povodí Labe, s.p., IDDS: dbyt8g2

Ing. Miroslav Štefan, U Lesa č.p. 156, 250 90 Nové Jirny

Helena Lesáková, Květinová č.p. 1397, 286 01 Čáslav-Nové Město

JUDr. Jaroslav Bartoš, Libocká č.p. 276/9, Liboc, 162 00 Praha 616 (zemřel, dědictví neprojednáno,  
případným dědicům se doručuje veřejnou vyhláškou)

Jaromír Rudolph Stenberg, Mánesova č.p. 254, 250 82 Úvaly

Radek Hertl, Otokara Březiny č.p. 1874, 250 82 Úvaly

dotčené orgány:

Hasičský záchranný sbor Středočeského kraje, ÚO Mladá Boleslav, IDDS: dz4aa73

Městský úřad Brandýs nad Labem-Stará Boleslav, odbor životního prostředí, pracoviště Praha 1, IDDS:  
c5hb7xy

Městský úřad Brandýs nad Labem-Stará Boleslav, odbor územního rozvoje a památkové péče, pracoviště  
Praha 1, IDDS: c5hb7xy

Městský úřad Brandýs nad Labem-Stará Boleslav, odbor dopravy, pracoviště Praha 1, IDDS: c5hb7xy

Drážní úřad, sekce stavební, IDDS: 5mjaatd

na vědomí:

Krajská správa a údržba silnic Středočeského kraje, IDDS: a6ejgmx

Krajské ředitelství policie Stř. kraje, ÚO Praha venkov - VÝCHOD, Dopravní inspektorát, IDDS: 2dtai5u

ČEZ Distribuce, a. s., IDDS: v95uqfy

ČEZ ICT Services a.s., IDDS: zbsdk9i

STAVOKOMPLET spol.s r.o., IDDS: n834kd3

RWE Distribuční služby, s.r.o., IDDS: jnnyjs6

Telefónica Czech Republic, a.s., IDDS: d79ch2h

Agentura hospodaření s nemovitým majetkem, Odbor územní správy majetku Praha, IDDS: hjyaavk

Eltodo-Citelum s.r.o., IDDS: k3h3xq2

Povodí Labe, s.p., IDDS: dbyt8g2

Městské muzeum v Čelákovcích, IDDS: 6ack5yg


Správa železniční dopravní cesty, státní organizace, Správa dopravní cesty, IDDS: ucchjm

Telematika a.s., IDDS: dgzjrp

Městský úřad Úvaly - odbor ŽP a ÚR, Pražská č.p. 276, 250 82 Úvaly

Městský úřad Úvaly - odbor investic a dopravy, Pražská č.p. 276, 250 82 Úvaly

**SITUACE (SO 434)**  
M 1 : 500

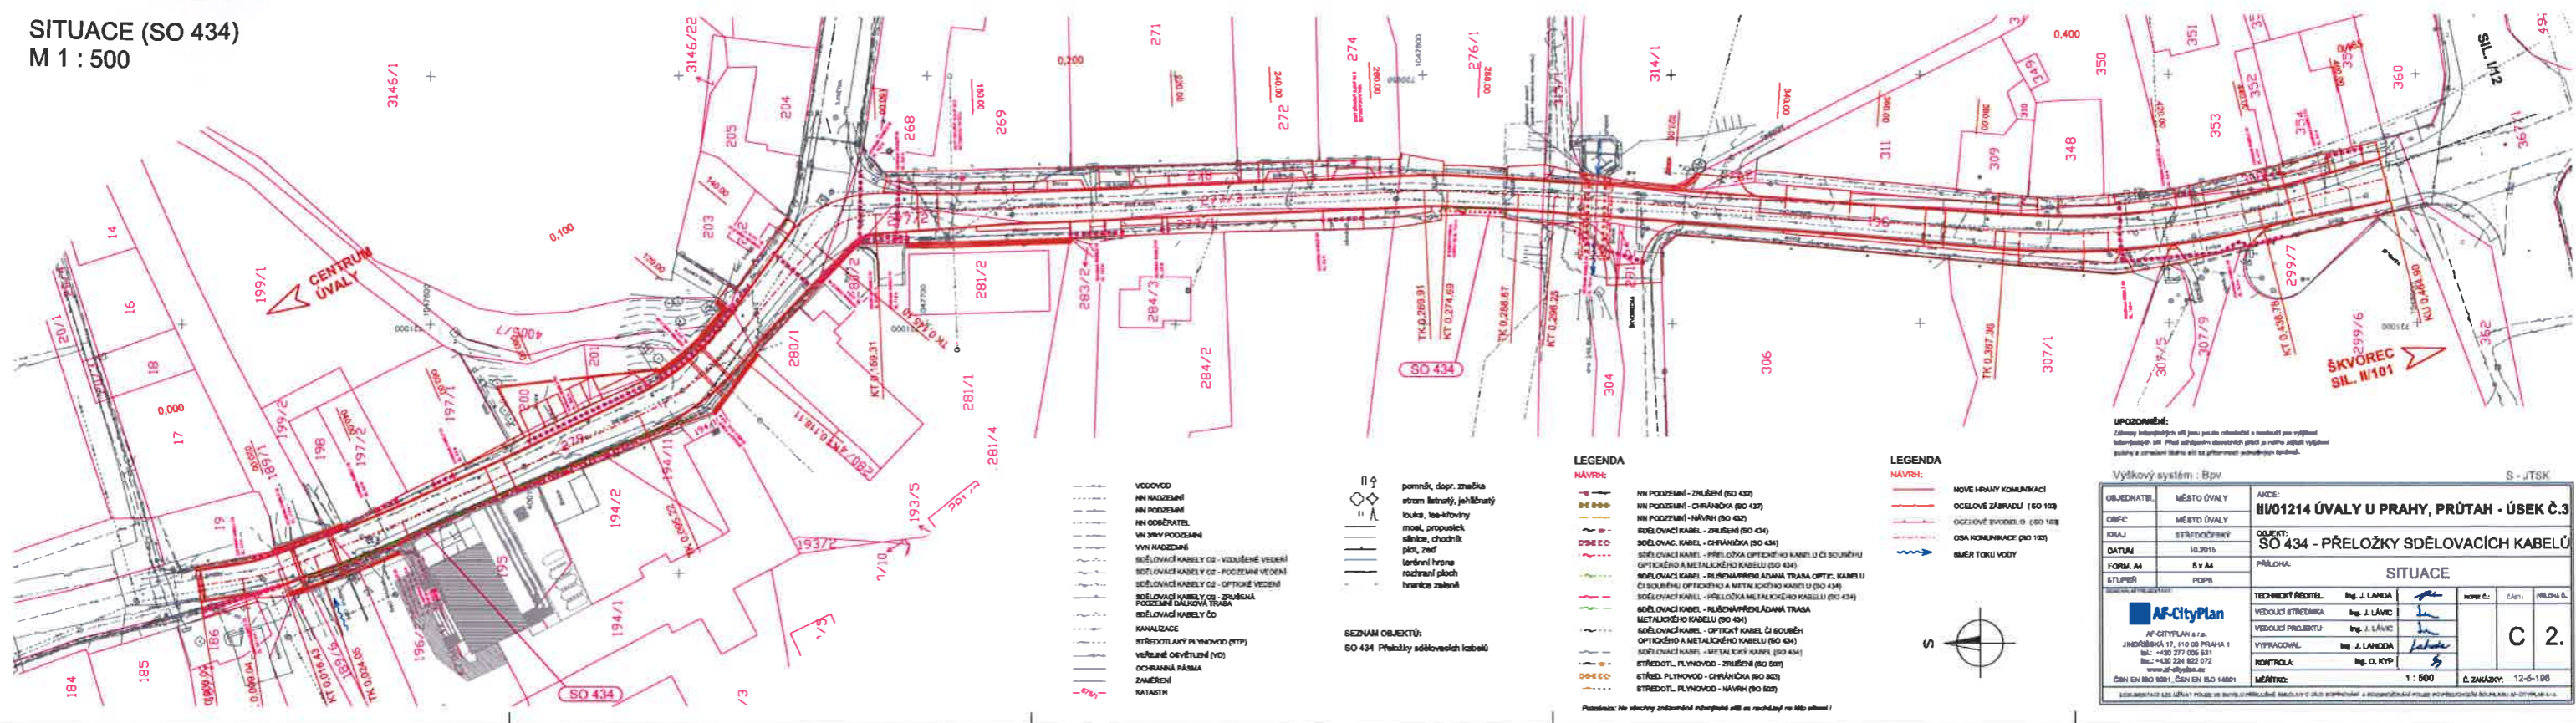


- VODOVOD
- NN NADZEMNÍ
- NN PODZEMNÍ
- NN ODČEPNATEL
- VN NNV PODZEMNÍ
- VN NNV NADZEMNÍ
- SOĎLOVACÍ KABELY ČD - VZDUŠNÉ VEDENÍ
- SOĎLOVACÍ KABELY ČD - POZEMNÍ VEDENÍ
- SOĎLOVACÍ KABELY ČD - OPTICKÉ VEDENÍ
- SOĎLOVACÍ KABELY ČD - ZVLÁŠTNÁ
- SOĎLOVACÍ KABELY ČD - POZEMNÍ DÁLKOVÁ TRASA
- SOĎLOVACÍ KABELY ČD
- KANALIZACE
- STŘEDOTL. PLYNOVOD (STP)
- VEŠLEBNÉ OVEŠTĚNÍ (VO)
- OCHRANNÁ PÁSKA
- ZÁMĚŘENÍ
- KATASTR

- pomník, dopr. značka
- vřezb. listový, jehličnatý
- louka, les, pole
- most, propustek
- silnice, chodník
- plot, zeď
- terénní hrana
- rozdílný ploch
- hranice zeleně

SEZNAM OBJEKTŮ:  
SO 434 Přeložky sdělovacích kabelů

- LEGENDA**  
NÁVRH:
- NN PODZEMNÍ - ZHUBENÍ (SO 432)
  - NN PODZEMNÍ - CHRÁNĚNÁ (SO 432)
  - NN PODZEMNÍ - NÁVRH (SO 432)
  - SOĎLOVACÍ KABEL - ZHUBENÍ (SO 434)
  - SOĎLOVACÍ KABEL - CHRÁNĚNÁ (SO 434)
  - SOĎLOVACÍ KABEL - PŘELOŽKA OPTICKÉHO KABELU ČI SOUVĚŠNÉ OPTICKÉHO A METALICKÉHO KABELU (SO 434)
  - SOĎLOVACÍ KABEL - PŘELOŽKA PŘÍRODNĚ JADANÁ TRASA OPTICKÉHO KABELU ČI SOUVĚŠNÉ OPTICKÉHO A METALICKÉHO KABELU (SO 434)
  - SOĎLOVACÍ KABEL - PŘELOŽKA METALICKÉHO KABELU (SO 434)
  - SOĎLOVACÍ KABEL - PŘELOŽKA PŘÍRODNĚ JADANÁ TRASA METALICKÉHO KABELU (SO 434)
  - SOĎLOVACÍ KABEL - OPTICKÝ KABEL ČI SOUVĚŠNÉ OPTICKÉHO A METALICKÉHO KABELU (SO 434)
  - SOĎLOVACÍ KABEL - METALICKÝ KABEL (SO 434)
  - STŘEDOTL. PLYNOVOD - ZHUBENÍ (SO 503)
  - STŘEDOTL. PLYNOVOD - CHRÁNĚNÁ (SO 503)
  - STŘEDOTL. PLYNOVOD - NÁVRH (SO 503)

- LEGENDA**  
NÁVRH:
- NOVE HRANY KOMUNIKACE
  - OCELOVÉ ZÁBRADÍ (SO 103)
  - OCELOVÉ SVODNÍKY (SO 103)
  - OSA KOMUNIKACE (SO 103)
  - SMĚR TOKU VODY

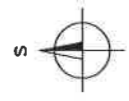

**UPOZORNĚNÍ:**  
Záměry integrované vřezb. plánu pozemků, stavební a inženýrské pro výhledové  
kvalifikace. Při realizaci stavebních prací je třeba upravit výhledové  
plány a zohlednit stavu stávajícího podzemního vedení.

Výškový systém: Bpv

OBLEDMATEL:	MĚSTO ÚVALY	AKCE:	<b>NOV1214 ÚVALY U PRAHY, PRŮTAH - ÚSEK Č.3</b>
ORFIC:	MĚSTO ÚVALY	OBJEKT:	<b>SO 434 - PŘELOŽKY SDĚLOVACÍCH KABELŮ</b>
KRAJ:	STŘEDOCESKÝ	FORM. A4	5 x A4
DATUM:	10.2015	STUPNĚŘ:	PODP
<b>SITUACE</b>			
		TECHNICKÝ REDITEL:	Ing. J. LÁNEK
		VEDOUcí STŘEDNÍKA:	Ing. J. LÁNEK
		VEDOUcí PROJEKTU:	Ing. J. LÁNEK
		VYPRACOVAL:	Ing. J. LÁNEK
		KONTROLA:	Ing. O. KYP
		MĚŘITEL:	1 : 500
		Č. ZÁKAZKY:	12-5-198