


ŘEZ STEZKOU

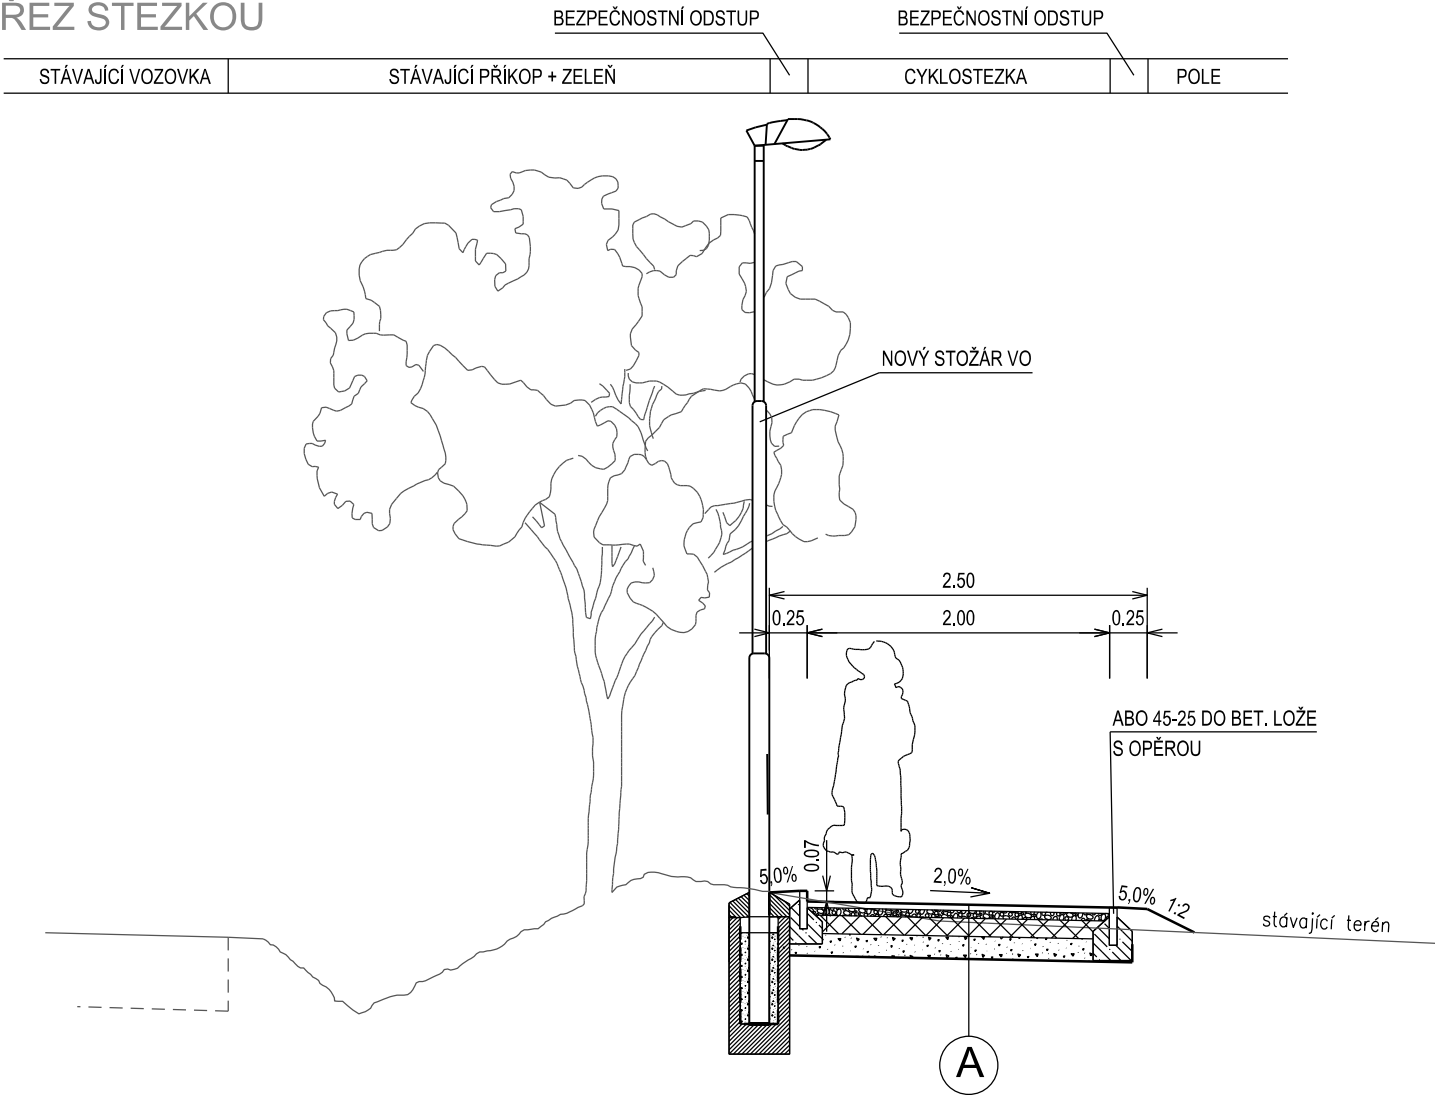

S. R.

A

TP170 / D1-N-6-VI-PIII


ASFALTOVÝ BETON	ACO 11	40 mm	
SPOJOVACÍ POSTŘIK ASFALTOVÝ	0,3 kg/m2	-	
OBALOVANÉ KAMENIVO	ACP 16+	50 mm	
SPOJOVACÍ POSTŘIK ASFALTOVÝ	0,3 kg/m2	-	
SMĚS STMEL. CEM.	SC C 8/10	120 mm	▼ 50 MPa
ŠTĚRKODRŤ	ŠD _B	150 mm	▼ 30 MPa
CELKEM		360 mm	

B

TP170 / D2-D-1-CH-PIII

DLAŽBA BETONOVÁ	DL I	60 mm	
LOŽE	L	30 mm	▼ 50 MPa
ŠTĚRKODRŤ	ŠD _A	150 mm	▼ 30 MPa
CELKEM		240 mm	

ŘEZ V MÍSTĚ AUTOBUSOVÉ ZASTÁVKY

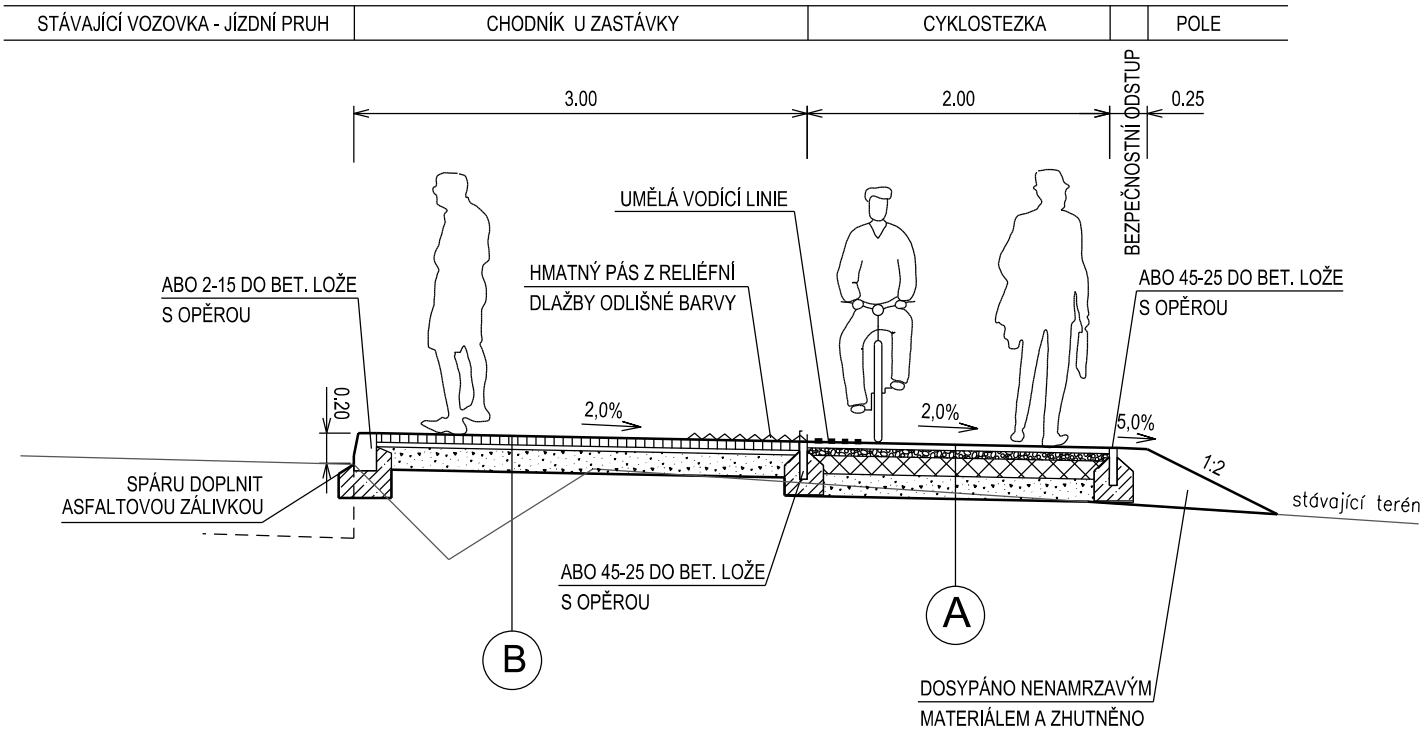

S. R.