



LEGENDA

Hranice města Úvaly

Hranice intravilánu (pasportizovaná plocha)

Lesy (PUPFL) v intravilánu

Pozemkové parcely v nemajetku města Úvaly (nepasportizováno)

Plochy v majetku města Úvaly - soukromé, vyhrazené (nepasportizováno)

Vegetační prvky BODOVÉ

Solitérní strom listnatý

Solitérní strom listnatý - mladý, rozvojová péče

*

Solitérní strom jehličnatý

Strom ve stromోřadí listnatý

Strom ve stromóřadí listnatý - mladý, rozvojová péče

Solitérní keř listnatý

x

Solitérní keř jehličnatý

Mobilní zeleň

MK - krátkodobá

MD - dlouhodobá

Vegetační prvky LINIOVÉ

Tvarovaný živý plot

L - listnatý

1 - do 0,8 m

J - jehličnatý

2 - 0,8-1,5 m

S - smíšený

3 - 1,5-3 m

Z - stálezelený

př. L1 - tvarovaný živý plot listnatý do 0,8 m

Popínavky

Stromóřadí

Vegetační prvky PLOŠNÉ

Trávník

K - parterový

P - parkový

S - sportovní

L - luční

N - nestandard

D - zatravňovací dlažba

Skupina stromů

Skupina stromů s podrostem trávníku

L - listnatá

J - jehličnatá

S - smíšená

Skupina stromů s podrostem keřů

L - listnatá

J - jehličnatá

S - smíšená

s podrostem keřů: L - listnatých

J - jehličnatých

S - smíšených

Z - stálezelených

př.: JL - skupina stromů jehličnatá s podrostem keřů listnatých

Skupina keřů

Skupina keřů s podrostem trávníku

Skupina keřů pudopokryvná

L - listnatá

J - jehličnatá

S - smíšená

Z - stálezelená

Záhon

L - letníkový

T - trvalkový

R - růží

V - vřesovištní

Nálety, nárosty (NA)

Ruderální porost (R)

Porost dřevin (PD)

Břehový porost (BP)

Předzahrádky (PZ)

Sklon terénu


Sklon terénu do 1:5 (bez grafické zkratky)


1:2

Sklon terénu do 1:2

1:1

Sklon terénu přes 1:2

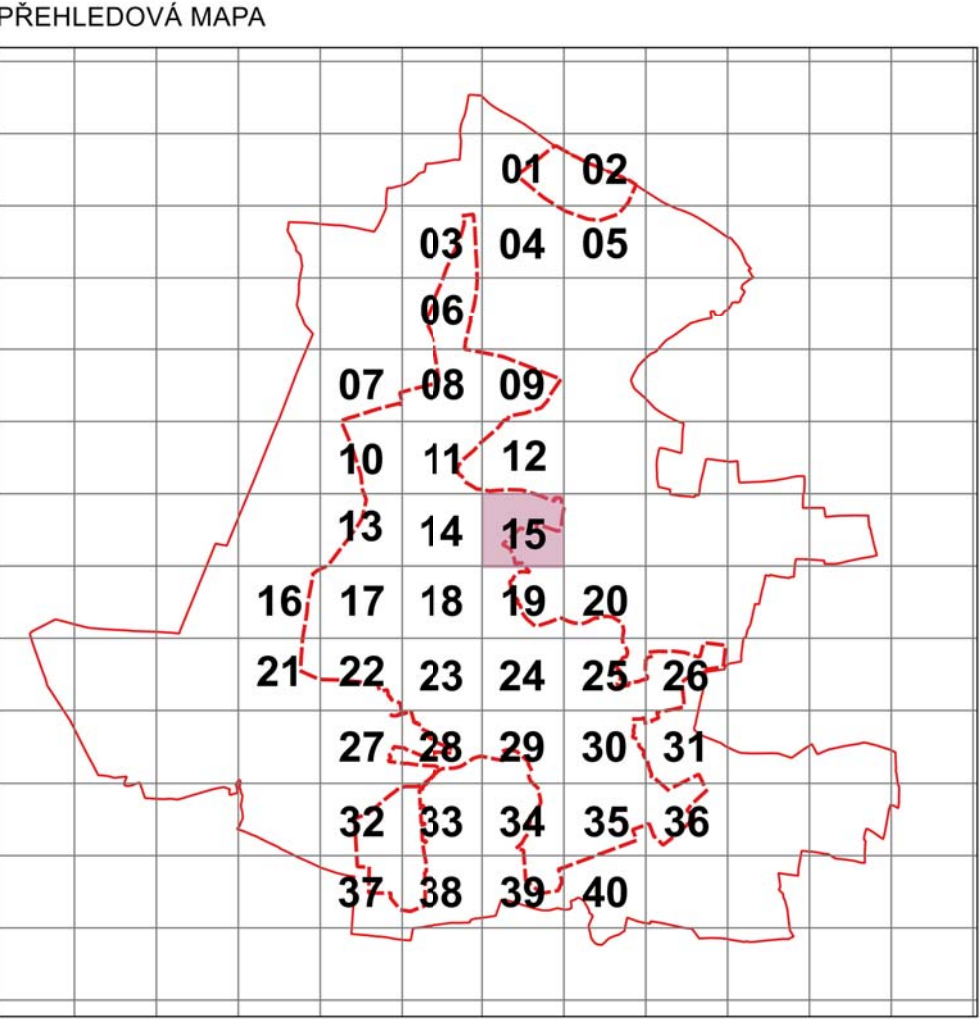

<div><div></div><div>ŠTEFLOVI atelier</div></div>		ZODPOVĚDNÝ PROJEKTANT ING. LUKÁŠ ŠTEFL, PH.D.		VYPRACOVALI ING. LUKÁŠ ŠTEFL, PH.D., ING. MICHAELA ŠTEFLOVÁ KLÁRA BOHUSLAVOVÁ	
INVESTOR		MĚSTO ÚVALY Pratská 276, Úvaly 250 82			
AKCE				ČÍSLO VÝKRESU	
PASPORT VEŘEJNÉ ZELENE MĚSTA ÚVALY				15	
VÝKRES		Pasport veřejné zeleně (intravilan města)			
STUPEŇ		pasport		ČÍSLO PÁRE	
FORMÁT		A1 (Bx A4)		MĚŘÍTKO 1:700	
		ČÍSLO ZAKÁZKY		DATUM 12 / 2016	