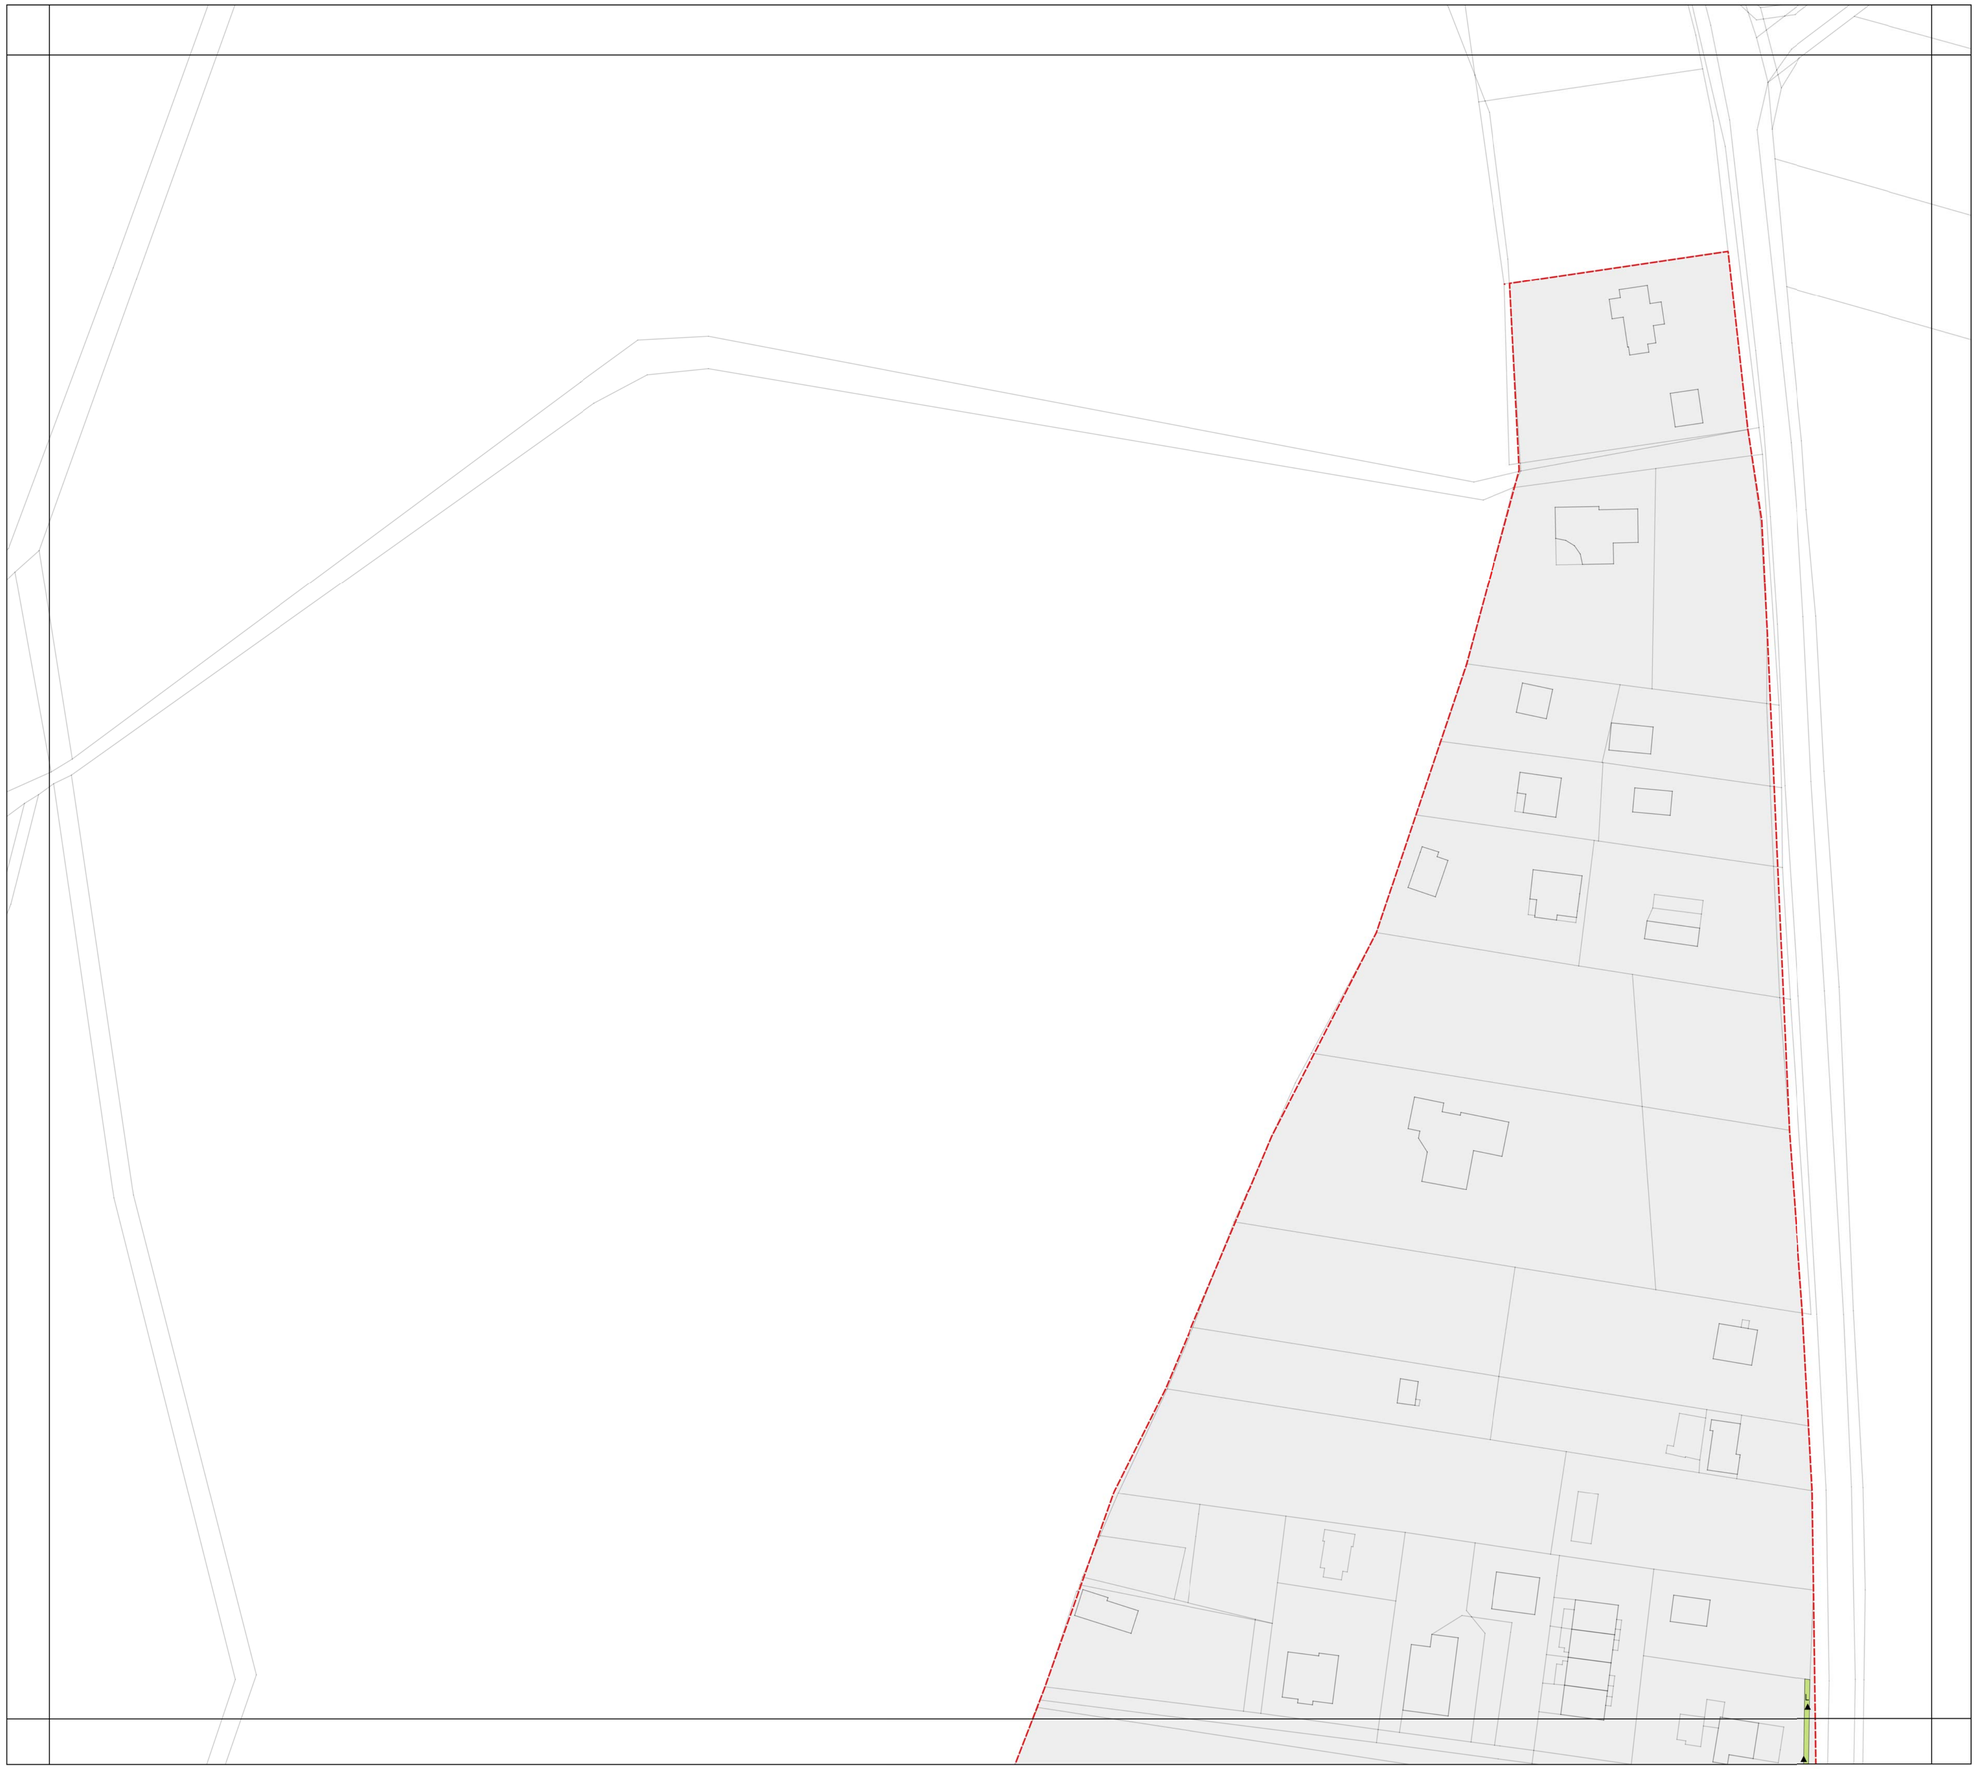

LEGENDA

- Hranice města Úvaly
- Hranice intravilánu (pasportizovaná plocha)
- Lesy (PUPFL) v intravilánu
- Pozemkové parcely v nemajetku města Úvaly (nepasportizováno)
- Plochy v majetku města Úvaly - soukromé, vyhrazené (nepasportizováno)

Vegetační prvky BODOVÉ

- Solitérní strom listnatý
- Solitérní strom listnatý - mladý, rozvojová péče
- Solitérní strom jehličnatý
- Strom ve stromořadí listnatý
- Strom ve stromořadí listnatý - mladý, rozvojová péče
- Solitérní keř listnatý
- Solitérní keř jehličnatý
- Mobilní zeleň
  MK - krátkodobá
  MD - dlouhodobá

Vegetační prvky LINIOVÉ

- Tvarovaný živý plot
  L - listnatý 1 - do 0,8 m
  J - jehličnatý 2 - 0,8-1,5 m
  S - smíšený 3 - 1,5-3 m
  Z - stálezelený
  př: L1 - tvarovaný živý plot listnatý do 0,8 m
- Popinavky
- Stromořadí

Vegetační prvky PLOŠNÉ

- Trávník
  K - parterový
  P - parkový
  S - sportovní
  L - luční
  N - nestandard
  D - zatravňovací dlažba
- Skupina stromů
- Skupina stromů s podrostem trávníku
  L - listnatá
  J - jehličnatá
  S - smíšená
- Skupina stromů s podrostem keřů
  L - listnatá s podrostem keřů: L - listnatých
  J - jehličnatá J - jehličnatých
  S - smíšená S - smíšených
  Z - stálezelených
  př.: JL - skupina stromů jehličnatá s podrostem keřů listnatých
- Skupina keřů
- Skupina keřů s podrostem trávníku
- Skupina keřů pudopokryvná
  L - listnatá
  J - jehličnatá
  S - smíšená
  Z - stálezelená
- Záhon
  L - letničkový
  T - trvalkový
  R - růží
  V - vřesoviště
- Nálety, nárosty (NA)
- Ruderální porost (R)
- Porost dřevin (PD)
- Břehový porost (BP)
- Předzahrádky (PZ)

Sklon terénu

Sklon terénu do 1:5 (bez grafické zkratky)
1:2 Sklon terénu do 1:2
1:1 Sklon terénu přes 1:2

PŘEHLEDOVÁ MAPA

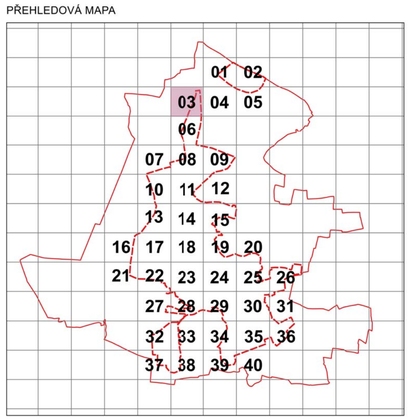

ŠTEFLOVI ateliér

ZODPOVĚDNÝ PROJEKTANT: ING. LUKÁŠ ŠTEFL, PH.D.

VYPRACOVALI: ING. LUKÁŠ ŠTEFL, PH.D., ING. MICHAELA ŠTEFLOVÁ, KLÁRA BOHUSLAVOVÁ

INVESTOR: MĚSTO ÚVALY Pražská 278, Úvaly 250 82

AKCE

PASPORT VEŘEJNÉ ZELENĚ MĚSTA ÚVALY

ČÍSLO VÝKRESU: 03

VÝKRES: Pasport veřejné zeleně (intravilán města)

ČÍSLO PARÉ

STUPEŇ	MĚŘÍTKO	DATUM
pasport	1:700	12 / 2016
FORMÁT: A1 (8x A4)	ČÍSLO ZAKÁZKY	