

SMLOUVA O ZAJIŠTĚNÍ PŘELOŽKY PLYNÁRENSKÉHO ZAŘÍZENÍ A ÚHRADĚ NÁKLADŮ S NÍ SOUVISEJÍCÍCH

číslo smlouvy:
4000206352 – číslo stavby: 8800073493

Čl. I. Smluvní strany

1.

GasNet, s.r.o.

Sídlo: Klíšská 940, 401 17 Ústí nad Labem
Spisová značka: C 23083 vedená u Krajského soudu v Ústí nad Labem
Banka: Československá obchodní banka, a.s. Číslo účtu: 17663193/0300
IČO: 27295567 DIČ: CZ27295567

zastoupen na základě plné moci společností

GridServices, s.r.o.

Sídlo: Plynárenská 499/1, Zábrdovice, 602 00 Brno
Spisová značka: C 57165 vedená u Krajského soudu v Brně
Zastoupena: Michalem Hrotíkem - technikem připojování a rozvoje PZ-Čechy západ
a Martinou Černou - technikem připojování a rozvoje PZ-Čechy západ
Banka: Československá obchodní banka, a.s. Číslo účtu: 17837923/0300
IČO: 27935311 DIČ: CZ27935311

jako vlastník plynárenského zařízení (dále jen „vlastník PZ“)

a

2.

Město Úvaly

Sídlo: Pražská 276, Úvaly, PSČ: 250 82
Jednající/zastoupen (jméno, funkce): Petr Borecký, starosta
IČO: 00240931 DIČ: CZ-00240931
Banka: KB, a.s., Praha – Podvinný mlýn Číslo účtu: 19-1524-201/0100

jako osoba vyvolávající přeložku plynárenského zařízení (dále jen „stavebník“)

Čl. II. Předmět smlouvy

1. Předmětem této smlouvy je úprava práv a povinností spojených s provedením přeložky plynárenského zařízení (dále jen „PZ“) či jeho části STL plynovodů DN150, DN100 (ID250924, 250926, 250928) a PE dn90 (ID: 250459) (dále jen „přeložka PZ“), v obci Úvaly – ul. Riegerova k.ú. Úvaly u Prahy, které je v majetku vlastníka PZ, dále podmínky její realizace a nabytí vlastnictví ke zrušené části plynárenského zařízení stavebníkem. Potřeba přeložky PZ je vyvolána realizací stavby: Průtah městem Úvaly – III/01214 – 3.úsek , jejímž investorem je stavebník.
2. Rozsah přeložky PZ včetně předpokládaných nákladů je specifikován ve stanovisku vlastníka PZ ze dne 22.4.2013 č.: 5000775446, 5000775574
3. Její technické řešení může být upřesňováno v průběhu přípravy stavby v jednotlivých stupních projektové dokumentace (dále také jako jen „PD“). Tyto změny mohou mít vliv na výši předpokládaných nákladů na provedení přeložky PZ.
4. Smluvní strany se dohodly podle ustanovení § 70 zákona č. 458/2000 Sb., energetický zákon, ve znění pozdějších předpisů (dále jen „energetický zákon“), že stavebník svým jménem a na své náklady pro vlastníka PZ zajistí veškeré činnosti spojené s provedením přeložky PZ v rozsahu sjednaném v této smlouvě a které budou vyplývat z projektové dokumentace („PD“).

5. Touto smlouvou se dále vymezuje rozsah spolupráce, vzájemných práv a povinností smluvních stran v období přípravy a realizace stavby přeložky PZ, za účelem zajištění jejího řádného budoucího provozu, zejména z hlediska bezpečnosti, spolehlivosti a hospodárnosti.

čl. III.

Termín provedení stavby

1. Přeložku PZ podle článku II. této smlouvy zajistí stavebník v předpokládaném termínu 2017 - 2018, a to včetně provedení propojovacích prací na stávající PZ a zprovoznění přeložky. Termín je konečný, jeho změnu je možné provést pouze vzájemnou dohodou smluvních stran, která bude označena jako číselný Dodatek ke smlouvě a bude její součástí.

čl. IV.

Práva a povinnosti smluvních stran

A. Stavebník

1. U autorizovaného projektanta nechá na své náklady zpracovat projektovou dokumentaci, která bude technickým podkladem pro správní řízení o povolení stavby dle zákona č. 183/2006 Sb., stavební zákon, v platném znění (dále jen „stavební zákon“) vedeného příslušným stavebním úřadem, jehož výsledkem bude vystavení příslušného dokladu dle stavebního zákona opravňujícího k realizaci přeložky PZ a předloží ji k odsouhlasení vlastníku PZ.
2. Zavazuje se k zapracování případných připomínek vlastníka PZ do PD. Pouze taková PD je způsobilým technickým podkladem pro jednání se stavebním úřadem.
3. Zavazuje se zadat realizaci stavby přeložky PZ pouze zhotoviteli, který je pro činnosti na plynárenských zařízeních certifikován v souladu s TPG 923 01, dodrží podmínky této smlouvy a stavbu přeložky PZ zrealizuje dle schválené PD.
4. Zavazuje se, že zhotovitele přeložky PZ prokazatelně seznámí s PD schválenou vlastníkem PZ a s podmínkami stanovenými vlastníkem PZ pro realizaci přeložky PZ v této smlouvě.
5. Zaváže zhotovitele přeložky PZ, aby nejpozději 5 dnů před zahájením stavby přeložky PZ nahlásil termín zahájení prostřednictvím webového rozhraní provozovatele PZ, na adrese:
<https://www.gasnet.cz/cs/eviss/prihlaseni/index/> z důvodu ustanovení zaměstnance vlastníka PZ, který bude provádět kontroly přeložky PZ. Zaváže zhotovitele přeložky PZ, aby nejpozději pět pracovních dnů předem oznámil vlastníku PZ zahájení předepsaných zkoušek v souladu se stanoviskem vlastníka PZ k PD.
6. Při realizaci přeložky je povinen dodržet podmínky uvedené ve stanovisku vlastníka PZ k PD přeložky PZ. Tyto podmínky nesmí být v rozporu s touto smlouvou, ledaže podmínky budou vycházet ze změn právních předpisů, technických norem, technických pravidel nebo rozhodnutí příslušného orgánu.
7. Je povinen provádět všechny činnosti související s realizací přeložky PZ s odbornou péčí.
8. Zavazuje se respektovat připomínky a pokyny vlastníka PZ vznesené při kontrolní činnosti, které nebudou v rozporu s touto smlouvou, a rovněž další podmínky, které v termínu realizace přeložky vyplynou ze změn právních předpisů, technických norem, technických pravidel nebo rozhodnutí příslušného orgánu. Tyto další podmínky musí vlastník PZ zapsat do stavebního deníku přeložky PZ.
9. Zavazuje se uhradit nezbytně nutné náklady spojené s odpojením a propojením překládaného PZ s/od distribuční soustavou/y, zejména náklady za případné použití bezodstávkových technologií pro zásobování stávajících odběratelů a náklady vlastníka PZ spojené s účastí na odpojení a propojení překládaného PZ prostřednictvím zhotovitele přeložky PZ a náhradu škody za uniklý plyn odpuštěný při propojení.

10. Zaváže zhotovitele přeložky PZ provést odpoje a propoje podle technologického postupu, který zhotovitel přeložky PZ předloží vlastníku PZ k odsouhlasení nejpozději 15 dní před zahájením propojovacích prací. Má-li dojít k omezení nebo přerušení distribuce plynu zákazníkům (dále jen „odstávka“), zavazuje se stavebník zajistit u zhotovitele přeložky PZ zpracování předběžného pracovního postupu a předložit jej ve vlastním zájmu k odsouhlasení vlastníkovu PZ nejpozději 30 dní před zahájením propojovacích prací, aby vlastník PZ mohl zabezpečit splnění své povinnosti podle § 59 odst. 5 zákona č. 458/2000 Sb. energetický zákon, ve znění pozdějších předpisů a oznámit včas dotčeným účastníkům trhu s plynem přerušení nebo omezení distribuce plynu.

Předběžný pracovní postup musí obsahovat název akce, přesnou specifikaci rozsahu odstávky (možno i vyznačit v situaci z projektu), předpokládanou dobu trvání odstávky a předpokládaný termín zahájení a ukončení odstávky, který musí splňovat následující podmínky:

- u plánovaných jednodenních odstávek lze předpokládaný termín zahájení a ukončení odstávky uvést tak, aby mezi zahájením a ukončením odstávky nebyla doba delší než 7 kalendářních dnů;
- u plánovaných vícedenních odstávek lze předpokládaný termín zahájení a ukončení odstávky uvést tak, aby mezi zahájením a ukončením odstávky nebyla doba delší než předpokládaná doba odstávky navýšená maximálně o 7 kalendářních dnů.

Stavebník se zavazuje zavázat zhotovitele přeložky PZ k dodržení oznámeného termínu provádění propojovacích prací.

11. Propojení přeložky PZ s distribuční soustavou může být realizováno nejdříve po technické přejímce a podpisu „Zápisu o odevzdání a převzetí přeložky PZ ke vpuštění plynu“ mezi stavebníkem, zhotovitelem přeložky PZ a vlastníkem PZ, ke které je povinen vyzvat vlastníka PZ stavebník nebo jím pověřená osoba.
12. Při přejímacím řízení předá stavebník listiny a doklady v originálním vyhotovení stanovené TPG 905 01 a doklady požadované vlastníkem PZ v jeho stanovisku k PD přeložky PZ, zejména doklady opravňující k realizaci a dokládající stav předávané přeložky PZ dle stavebního zákona.
13. Při plnění předmětu této smlouvy se stavebník zavazuje dodržovat příslušné obecně závazné předpisy, technické normy a technická pravidla (např. EN ČSN, ČSN, TPG), pokyny vlastníka, zápisy a dohody smluvních stran a podmínky a vyjádření veřejnoprávních orgánů.
14. Při plnění předmětu této smlouvy se stavebník zavazuje dodržovat i vnitřní dokumenty vlastníka PZ, které se vztahují k výstavbě PZ a které jsou zveřejněny na jeho internetových stránkách <http://www.gasnet.cz/cs/technicke-pozadavky/>.
15. Zavazuje se nahradit škody vzniklé při přípravě či realizaci přeložky PZ, např. škody na nemovitostech a jejich příslušenství, škody na polních plodinách a porostech, na movitých věcech a na ostatním majetku, na zdraví a na životě; nahradit pokuty a další sankční platby stanovené příslušnými orgány za porušení příslušných právních předpisů souvisejících se zřizováním a zprovozněním přeložky PZ.
16. Po dokončení přeložky PZ se stavebník zavazuje zajistit kolaudační souhlas či jiné příslušné veřejnoprávní povolení k jejímu užívání dle stavebního zákona a jejich předání v originálním vyhotovení vlastníkovu PZ, v případě vydání rozhodnutí s doložkou právní moci. Za řádně dokončenou přeložku PZ se považuje její provedení bez jakýchkoliv vad a nedodělků a její protokolární předání vlastníkovu PZ.

B. Vlastník PZ

1. Vyhrazuje si právo kdykoli, i bez předchozího oznámení, po ohlášení na místě stavby odpovědné osobě, provést kontrolu způsobu provádění přeložky a všech předepsaných zkoušek. Vlastník PZ při těchto kontrolách nepřijímá odpovědnost za vady prováděné přeložky.
2. Zavazuje se poskytovat stavebníkovi účinnou součinnost a spolupráci při plnění této smlouvy.

3. Při kontrolách stavby přeložky PZ je oprávněn provádět zápisy do stavebního deníku vedeného zhotovitelem přeložky PZ a požadovat plnění svých připomínek a pokynů v požadovaném termínu.

čl. V.

Věcně právní vztahy

1. Stavebník bere na vědomí, že vlastnictví plynárenského zařízení se provedením přeložky PZ nemění a že realizovaná přeložka PZ, tj. nová část, po propojení s distribuční soustavou vlastníka PZ nahradí v souladu s § 70 odst. 3. energetického zákona dotčenou část vlastníka plynárenského zařízení. Původní část plynárenského zařízení, tj. zrušenou část, která bude s ohledem na čl. II odst. 2 této smlouvy podrobněji určena v příloze zápisu o technické převímce, a případně vzniklé odpady, které stavebník řádně neodstraní, nabývá do vlastnictví stavebník okamžikem odpojení od distribuční soustavy (odpojením od stávajícího plynovodu). Dokumentace vyžadovaná k plynovodům nebude stavebníkovi ke zrušené části plynovodu předána, neboť zrušená část plynárenského zařízení již není plynovodem.

Vlastník PZ tímto stavebníka informuje o tom, že původní část plynárenského zařízení, tj. zrušenou část, je třeba odstranit z pozemku. Nahrazení dotčené části rušeného plynárenského zařízení nemá vliv na povinnost stavebníka vlastním jménem zkolaudovat přeloženou část PZ (novou část).

2. Smluvní strany se dohodly, že stavebník je povinen zajistit zřízení věcného břemene ve smyslu služebnosti (dále jen „VB“) ve prospěch vlastníka PZ ke všem dotčeným pozemkům, včetně jeho zápisu do katastru nemovitostí. Za věcnou a formální správnost veškerých relevantních dokumentů, které jsou přílohou návrhu na vklad podle katastrálního zákona č. 256/2013 Sb. v platném znění odpovídá stavebník. Stavebník není povinen zajistit zřízení VB k pozemkům ve vlastnictví vlastníka PZ.
3. Smluvní strany se dále dohodly, že vyjma úhrady za případné zřízení věcného břemene k pozemkům ve vlastnictví stavebníka, nese veškeré náklady na zřízení VB výlučně stavebník. Úhradu za případné zřízení VB k pozemkům ve vlastnictví stavebníka nese vlastník PZ, a to v jednorázové výši 500,- Kč (bez DPH).
4. Stavebník se zavazuje zajistit nejpozději před vydáním stanoviska vlastníka PZ k projektové dokumentaci stavebních objektů přeložek PZ pro účely povolení stavby dle stavebního zákona uzavření smluv o budoucích smlouvách o zřízení VB se všemi vlastníky pozemků dotčenými přeložkou PZ v rozsahu níže uvedeném, a to podle vzorů přiložených k této smlouvě. Případné odchylky od vzorů je stavebník povinen projednat s vlastníkem PZ. Smluvní strany se dohodly, že rozsah VB vyznačený v geometrických plánech k částem pozemků dotčeným přeložkou PZ bude odpovídat u plynovodů a plynovodních přípojek:
 - a) do 4 bar včetně vždy jeden metr na obě strany od půdorysu potrubí,
 - b) nad 4 bar do 40 bar včetně vždy dva metry na obě strany od půdorysu potrubí,
 - c) nad 40 bar vždy čtyři metry na obě strany od půdorysu potrubí.

Stavebník se dále zavazuje zajistit nejpozději k převímce přeložky PZ 3x originál geometrického plánu pro vyznačení rozsahu věcného břemene, 1x výkaz délek a výměr a 1x CD – vše bude zpracováno dle dokumentace distribuční soustavy <http://www.gasnet.cz/cs/technicke-dokumenty/>. V případě, že stavebník nesplní povinnosti uvedené v tomto odstavci, nebude přeložka PZ propojena s distribuční soustavou.

5. Nabyde-li stavebník po uzavření této smlouvy do svého vlastnictví pozemek dotčený přeložkou PZ před zřízením VB k tomuto pozemku, je povinen o této skutečnosti neprodleně informovat vlastníka PZ a uzavřít s ním smlouvu o budoucí smlouvě o zřízení VB a/nebo smlouvu o zřízení VB, které v souladu s přiloženými vzory upravují vztah mezi vlastníkem PZ a stavebníkem jako vlastníkem dotčeného pozemku. Totéž platí v případě, kdy stavebník zajistil uzavření smlouvy o budoucí smlouvě o zřízení VB k přeložkou PZ dotčenému pozemku ve vlastnictví třetí osoby a tento pozemek následně nabyt do svého vlastnictví. Pro případ porušení povinnosti informování vlastníka PZ se sjednává smluvní pokuta ve výši 10.000 Kč/pozemek. Pro případ neuzavření příslušné smlouvy se sjednává smluvní pokuta ve výši 50.000 Kč/pozemek. Nárok na uplatnění náhrady škody tímto není dotčen.

6. Vlastník PZ se zavazuje v souladu s výše uvedenými smluv o budoucích smlouvách o zřízení VB, jejichž uzavření zajistil stavebník, zajistí na náklad stavebníka uzavření smluv o zřízení věcného břemene, jakož i vypracování a podání návrhu na vklad.
7. Stavebník se zavazuje uhradit vlastníkovi PZ veškeré jím prokazatelně vynaložené nezbytné nutné náklady na zřízení VB k pozemkům, dotčeným přeložkou PZ, ke kterým nebylo zřízeno VB součinností stavebníka. Za nezbytné nutné náklady se považují především částky jednorázových úplat prokazatelně uhrazené vlastníkům pozemků dotčených přeložkou PZ, cena geometrického plánu v maximální výši bez DPH 3.500,- Kč/100bm PZ, přičemž minimální cena jednoho geometrického plánu činí maximálně bez DPH 4.500,- Kč, cena za zpracování smlouvy o zřízení VB (na základě smlouvy o smlouvě budoucí o zřízení VB) v maximální výši bez DPH 6.500,- Kč/1 smlouva, cena za zpracování smlouvy o zřízení VB (bez smlouvy o smlouvě budoucí o zřízení VB) v maximální výši bez DPH 7.000,- Kč/1 smlouva.
8. Je-li v katastru nemovitostí k pozemkům dotčeným původním (překládaným) PZ zapsáno právo odpovídající VB ve prospěch vlastníka PZ, zavazuje se stavebník zajistit na své náklady do jednoho roku od vydání kolaudačního souhlasu, či jiného příslušného veřejnoprávního povolení k užívání přeložky PZ dle stavebního zákona zrušení tohoto práva a podání návrhu na zápis výmazu VB v katastru nemovitostí. Správní poplatek za zahájení správního řízení vedeného příslušným katastrálním úřadem hradí stavebník.
9. Ustanovení odst. 2 – 8 tohoto článku se neuplatní v případech, kdy VB k pozemkům dotčeným PZ vzniklo ve prospěch vlastníka PZ přímo ze zákona nebo je zapsáno v katastru nemovitostí. Přeložením PZ však nesmí dojít ke změně jeho uložení v horizontální ose.

čl. VI.

Odpovědnost za vady, záruka za jakost

1. Stavebník se zavazuje sjednat se zhotovitelem přeložky PZ ve smlouvě o dílo záruku za jakost přeložky PZ. Záruční doba musí činit 60 měsíců ode dne protokolárního předání a převzetí přeložky PZ vlastníkem PZ.
2. Stavebník se současně zavazuje sjednat se zhotovitelem přeložky PZ, že právo uplatnit nároky plynoucí z odpovědnosti ze záruky za jakost přejdou dnem protokolárního předání a převzetím přeložky PZ ze stavebníka na vlastníka PZ.
3. Stavebník se současně zavazuje sjednat se zhotovitelem přeložky PZ následující způsob uplatnění nároku z vady: V případě výskytu vady přeložky PZ je vlastník PZ povinen to písemně oznámit zhotoviteli přeložky PZ. Jakmile vlastník PZ odešle takové písemné oznámení, má se za to, že požaduje bezplatné odstranění vady. Oznámení o vadě zašle vlastník PZ na adresu zhotovitele přeložky PZ. Zhotovitel přeložky PZ odstraní vadu v termínu do 72 hodin od doručení oznámení o vadě, pokud se v daném případě písemně nedohodne s vlastníkem PZ jinak. Zhotovitel přeložky PZ je povinen písemně předat opravenou část přeložky vlastníkovi PZ.
4. Stavebník se zavazuje zavázat zhotovitele nést nebezpečí škody na přeložce PZ až do dne jejího protokolárního předání a převzetí.

Čl. VII.

Závěrečná ustanovení

1. Tato smlouva se vyhotovuje ve čtyřech (4) stejnopisech, z nichž každá smluvní strana obdrží po dvou (2).
2. Tuto smlouvu lze měnit nebo doplňovat pouze písemnými dodatky podepsanými oprávněnými zástupci smluvních stran.
3. Pro vyloučení pochybností smluvní strany prohlašují, že stavebník je oprávněn od této smlouvy odstoupit kdykoliv, nejpozději však před realizací propojení přeložky PZ s distribuční soustavou.
4. Fyzické osoby, které tuto smlouvu jménem jednotlivých smluvních stran uzavírají, tímto prohlašují, že jsou plně oprávněny k jejímu platnému uzavření.

5. Smluvní strany prohlašují, že si text smlouvy prostudovaly a prohlašují, že tato smlouva je projevem jejich svobodné, vážné, určité a srozumitelné vůle, že ji uzavírají dobrovolně, nikoliv v tísní, pod nátlakem nebo za nápadně jednostranně nevýhodných podmínek, na důkaz čehož připojují své podpisy.
6. Převede-li stavebník investorství stavby, uvedené v čl. II. odst. 2, na nový subjekt, zavazuje se převést práva a povinnosti plynoucí z této smlouvy na nového stavebníka a současně oznámit vlastníkově PZ změnu investorství, název a adresu nového stavebníka.
7. Tato smlouva se uzavírá s náležitostmi podle zákona č. 89/2012 Sb. občanský zákoník a energetického zákona, ve znění pozdějších předpisů.
8. Jakékoliv provedené byť nepodstatné změny v návrhu této smlouvy (s výjimkou údajů, jejichž doplnění se předpokládá, např. označení podepisujících osob, apod.) tímto prohlášením smluvní strany automaticky předem odmítají a změny v návrhu této smlouvy (s výjimkou změn uvedených v předchozí závorce) se považují za nový návrh smlouvy.
9. Tato smlouva nabývá platnosti a účinnosti dnem podpisu oběma smluvními stranami.
10. Smlouva se uzavírá na dobu určitou a to do 31.12.2018. Stavebník není oprávněn zahájit realizaci přeložky PZ bez platné smlouvy o zajištění přeložky plynárenského zařízení. Tímto ustanovením nejsou dotčeny závazky, které ze své povahy mají trvat i po uplynutí platnosti této smlouvy; jde zejména o závazky uvedené v čl. IV., V. a VI. této smlouvy.

Stavebník

V Úvalách, dne 21.12.2016




Petr Borecký
starosta



Vlastník PZ

V Úvalách, dne 10.1.2017



Michal Hrotík
technik připojování a rozvoje PZ




Martina Černá
technik připojování a rozvoje PZ

Gric'Son s.r.o.
Plynárenská 100
Zábřehovice
602 00 Břežany
IČ: 27935318, DIČ: CZ27935311
- 173 -

Příloha:

Přehled stavbou dotčených pozemků

Smlouva o budoucí smlouvě o zřízení věcného břemene

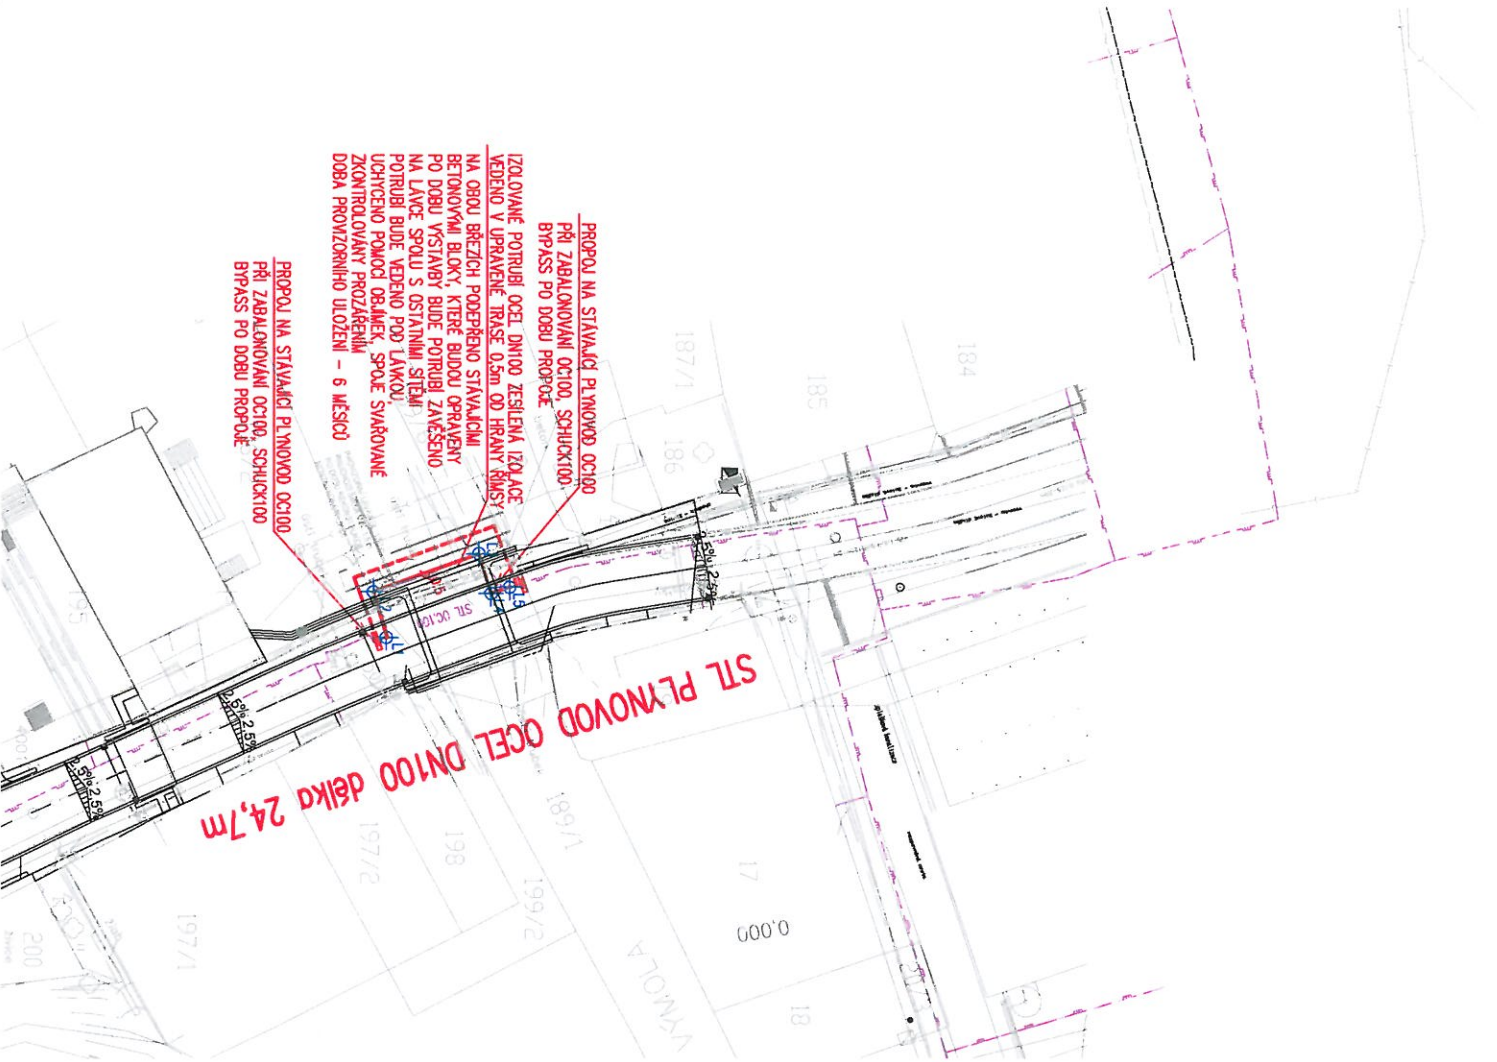


LEGENDA SÍŤI:

STL PLYNOVOD PROJEKTOVANÝ	—————
STL PLYNOVOD PROVIZORNÍ VEDENÍ	-----
STL PLYNOVOD STAVAJÍCÍ	- - - - -
SPLAŠKOVÁ KANALIZACE STAVAJÍCÍ	~~~~~
SPLAŠKOVÁ KANALIZACE VÝHLEDOVA	~~~~~
DEŠŤOVÁ KANALIZACE STAVAJÍCÍ	~~~~~
DEŠŤOVÁ KANALIZACE VÝHLEDOVA	~~~~~
DRENAŽ	~~~~~
VODOVOD STAVAJÍCÍ NEBO PŘEKLADANÝ	~~~~~
SPĚLOVAČÍ VEDENÍ	~~~~~
SILOVÝ KABEL PODZEMNÍ DO 1kV	~~~~~
SILOVÝ KABEL NADZEMNÍ DO 1kV	~~~~~
SILOVÝ KABEL PODZEMNÍ DO 35kV	~~~~~
SILOVÝ KABEL NADZEMNÍ DO 35kV	~~~~~

OBJEDNATEL	MĚSTO ÚVALY	AKCE:	III/01214 ÚVALY U PRAHY, PRŮTAH		
OBC	MĚSTO ÚVALY	OBJEKT:	VÝKRESOVÁ ČÁST		
KRAJ	STŘEDOČESKÝ	PRŮLOHA:	SO 503.1 - Přeložka plynovodu - situace		
datum	10.2015	FORM. A4	2 x A4		
STUPĚŇ	PPPS	ZPRACOVATEL PROJEKČNÍ ČÁSTI:	AF-CITYPLAN s.r.o.		
		A.F.-CITYPLAN s.r.o. JINDŘIŠSKÁ 177, 110 00 PRAHA 1 IČA.: +420 277 005 531 IČA.: +420 224 922 072 www.afyplan.cz			
		CSN EN ISO 9001, CSN EN ISO 14001			
		VEDOUcí PROJEKTU:		Ing. J. LÁVÍC	
		VEDOUcí STŘEDISKÁ:		Ing. J. LÁVÍC	
		VYPRACOVAL:		Ing. J. LÁVÍC	
		KONTROLA:		Ing. J. LÁVÍC	
		MĚŘITKO:		1:500	
		VEDOUcí PROJEKTU:		Ing. Jan Boudelík	
		VYPRACOVAL:		Vlastimil Valeš	
		KONTROLA:		Ing. Jan Boudelík	
		Č. ZAKÁZKY:		12-5-196	
		PRŮLOHA Č.:		C.2	

MOOPE s.r.o. IČO: 250 53 111
 Mláčkův náhon 1, 152 00 Praha 5
 IČA.: +420 224 922 072
 www.afyplan.cz

DO KONTAKTU: IČE UŽÍVAT POUZE VE SMYSLU PŘÍSLUŠNÉ SMLUVY O DÍLO, KOPÍROVÁNÍ A ROZMNOŽOVÁNÍ POUZE PO PŘEDCHOZÍM SOUHLASÍ AF-CITYPLAN s.r.o.

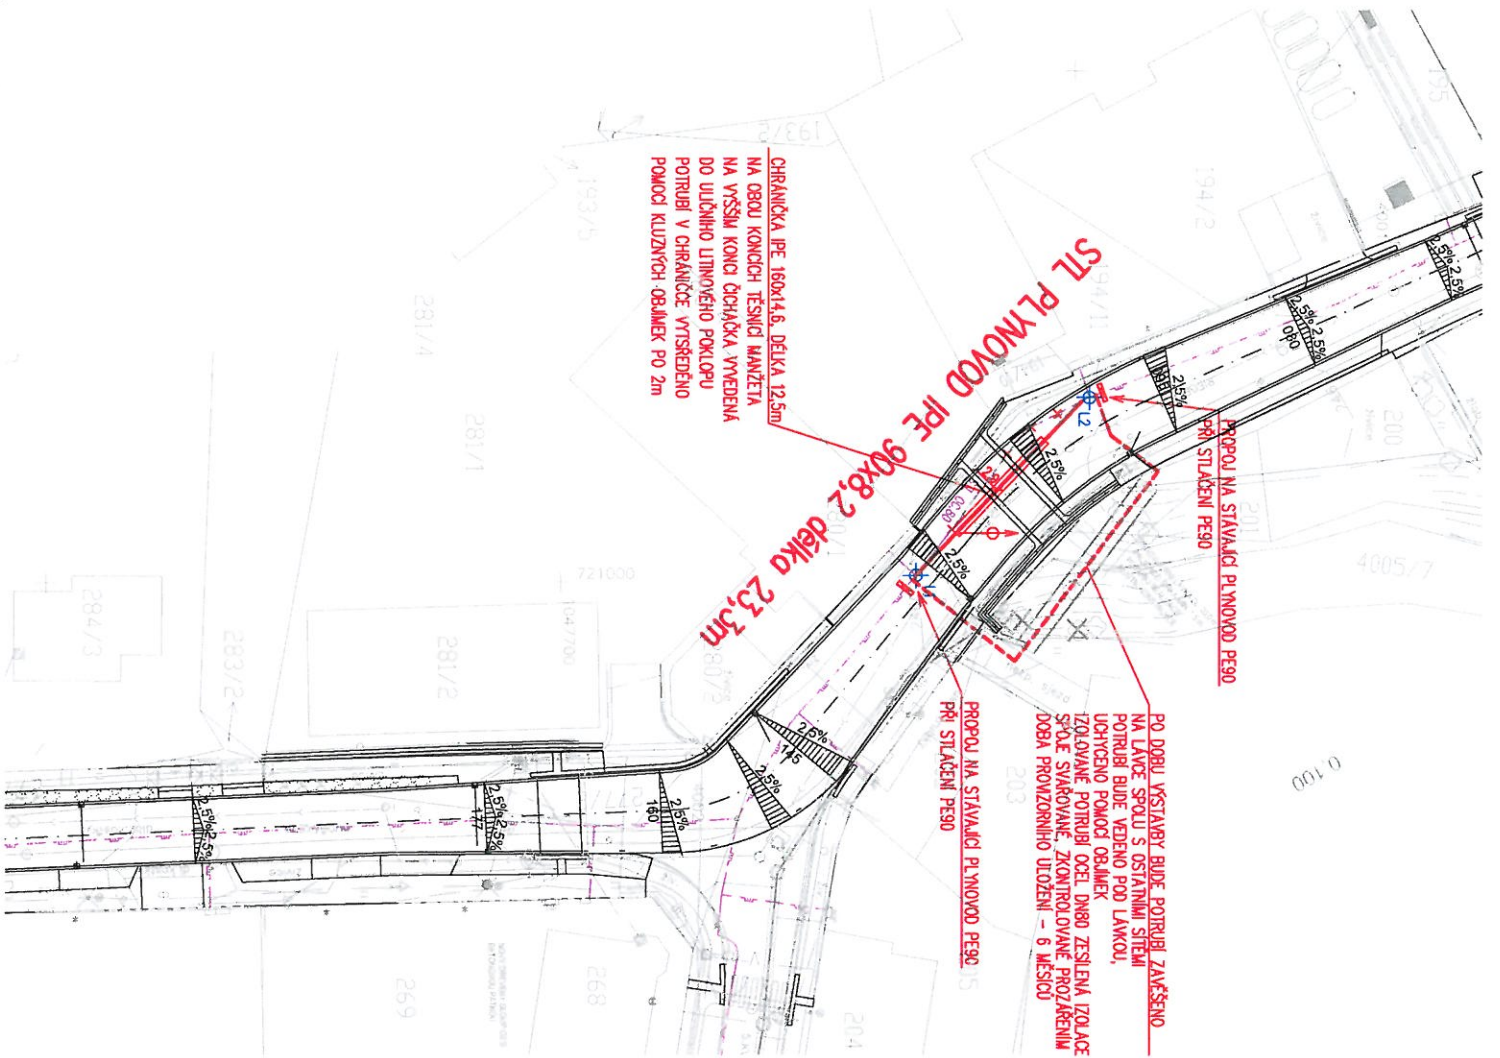

- LEGENDA SÍŤI:
- STL PLYNOVOD PROJEKTOVANÝ
 - STL PLYNOVOD PROVOZOVNÍ VEDENÍ
 - STL PLYNOVOD RUŠENÝ
 - STL PLYNOVOD STAVAJÍCÍ
 - SPLAŠKOVÁ KANALIZACE STAVAJÍCÍ
 - SPLAŠKOVÁ KANALIZACE VÝHLEDOVÁ
 - DEŠŤOVÁ KANALIZACE STAVAJÍCÍ
 - DEŠŤOVÁ KANALIZACE VÝHLEDOVÁ
 - DEŠŤOVÁ KANALIZACE
 - DRENÁŽ
 - VODOVOD STAVAJÍCÍ NEBO PŘEKLADANÝ
 - SDELOVACÍ VEDENÍ
 - SILOVÝ KABEL PODZEMNÍ DO 1kV
 - SILOVÝ KABEL NADZEMNÍ DO 1kV
 - SILOVÝ KABEL PODZEMNÍ DO 35kV
 - SILOVÝ KABEL NADZEMNÍ DO 35kV

OBJEDNATEL	MĚSTO ÚVALY	AKCE:	III/01214 ÚVALY U PRAHY, PRŮTAH
OBEC	MĚSTO ÚVALY	OBJEKT:	VÝKRESOVÁ ČÁST
KRAJ	STŘEDOČESKÝ	PŘÍLOHA: SO 503.2 - Příkladka plynovodu - situace	
DATAUM	10.2015		
FORM. A4	2 x A4	TECHNICKÝ ŘEDITEL:	Ing. J. LANDA
STUPEŇ	PDPS	VEDOUČÍ STŘEDISKA:	Ing. J. LÁVIC
GENERALNÍ PROJEKTANT:		VEDOUČÍ PROJEKTU:	Ing. J. LÁVIC
<p>AF-CITYPLAN s.r.o. JINDŘIŠSKÁ 17, 110 00 PRAHA 1 tel.: +420 277 005 531 fax.: +420 224 922 072 www.cityplan.cz</p>		VYPRACOVAL:	Ing. J. LÁVIC
		KONTROLA:	
		MĚŘÍTKO: 1:500	Č. ZAKÁZKY: 12-5-196
ZPRACOVATEL PROJEKČNÍ ČÁSTI:		VEDOUČÍ PROJEKTU:	Ing. Jan Boubelík
<p>MOOPEx s.r.o. Mlýnský náhon 288/3 Praha 11, tel: 288 29 11 22 e-mail: objednavky@moopex.cz</p>		VYPRACOVAL:	Vlastimil Velebil
		KONTROLA:	Ing. Jan Boubelík
		DOKUMENTACI LZE UŽÍVAT POUZE VE SVAZSU S PŘÍLOHOU SMLUVY O DÍLO, KOPÍROVÁNÍ A ROZMNOŽOVÁNÍ POUZE PO PŘEDCHOZÍM SOUHLASÍ AF-CITYPLAN s.r.o.	

1. 3. 2013
4070/2013

č. sml bud.oprávněného: 8800073493/1/BVB/P

č. sml bud.povinného:

SMLOUVA

o budoucí smlouvě o zřízení věcného břemene a souhlasu se zřízením stavby

uzavřená podle ustanovení § 50a zákona č. 40/1964 Sb., občanský zákoník, ve znění pozdějších předpisů, v souladu s příslušnými ustanoveními zákona č. 183/2006 Sb., o územním plánování a stavebním řádu, ve znění pozdějších předpisů

mezi smluvními stranami:

Město Úvaly

Zastoupené MUDr. Janem Šťastným, starostou
Se sídlem : Pražská 276, 250 82 Úvaly
IČ : 00240931 DIČ : CZ 27295567
Bankovní spojení : Komerční banka, a.s.
Číslo účtu : 19-1524-201/0100
dále jen „**budoucí povinný**“

a

RWE GasNet, s.r.o.

se sídlem Klíšská 940, 401 17 Ústí nad Labem
zapsaná v obchodním rejstříku vedeném Krajským soudem v Ústí nad Labem, oddíl C, vložka 23083
IČ: 27295567
DIČ: CZ27295567
Bankovní spojení: ČSOB, a.s., číslo účtu: 17663193/0300
zastoupen na základě plné moci společností

RWE Distribuční služby, s.r.o.

zapsána v obchodním rejstříku u Krajského soudu v Brně, oddíl C, vložka 57165
Sídlo: Plynárenská 499/1, 657 02 Brno
Zastoupena: Václavem Kuchtou, vedoucím regionální operativní správy sítí Liberec
a Helenou Černíkovou, technikem plynárenských zařízení MS - Liberec
Banka: Československá obchodní banka, a.s. Číslo účtu: 17837923/0300
IČ: 27935311 DIČ: CZ27935311
dále jen „**budoucí oprávněný**“

I.

Budoucí povinný prohlašuje, že je výlučným majitelem pozemků dle KN parc. č. 248/1, par.č. 279 a par.č.196/2, zapsaných na LV č.10001 pro k.ú. Úvaly u Prahy, obec Úvaly, u Katastrálního úřadu pro Středočeský kraj j, katastrální pracoviště Praha- východ. (dále jen „**budoucí povinný pozemek**“).

II.

Uzavřením této smlouvy budoucí povinný v souladu s příslušnými ustanoveními zákona č. 183/2006 Sb., o územním plánování a stavebním řádu, ve znění pozdějších předpisů (dále jen „**stavební zákon**“) uděluje budoucímu oprávněnému a jím pověřeným osobám právo provést stavbu plynárenského zařízení: Přeložky části plynovodních řadů v rámci akce „*Průtah městem Úvaly, ul. Pražská – akce III/01214 - 3. etapa*“, včetně jeho součástí, příslušenství, opěrných a vytyčovacíh bodů (dále jen „**plynárenské zařízení**“) na budoucím povinném pozemku. Trasa plynárenského zařízení včetně ochranného pásma je vyznačena v kopii katastrální mapy, jež tvoří nedílnou součást této smlouvy. Tato smlouva slouží jako podklad k řízení před stavebním úřadem pro účely vydání stavebního povolení pro stavbu plynárenského zařízení.

1

III.

1. Smluvní strany se dohodly, že nejpozději do jednoho roku po doručení kolaudačního souhlasu k plynárenskému zařízení nebo jiného dokladu vydaného (potvrzeného) stavebním úřadem povolujícího užívání plynárenského zařízení, u plynárenského zařízení v režimu územního souhlasu nejpozději do jednoho roku po protokolárním předání a převzetí plynárenského zařízení, uzavřou smlouvu o zřízení věcného břemene (dále jen „**budoucí smlouva**“), jejímž předmětem bude na dobu neurčitou úplatně zřízené věcné břemeno spočívající v:
 - a) právu zřídit a provozovat na cizích nemovitostech plynárenské zařízení,
 - b) právu vstupovat a vjíždět na cizí nemovitosti v souvislosti se zřizováním, stavebními úpravami, opravami a provozováním distribuční soustavy a plynovodních přípojek (dále jen „**věcné břemeno**“).
2. Přesný rozsah věcného břemene bude zakreslen v geometrickém plánu, jenž bude vyhotoven po geodetickém zaměření stavby a stane se nedílnou součástí budoucí smlouvy.
3. Budoucí oprávněný se zavazuje vyhotovit a zkompletovat příslušný počet výtisků budoucí smlouvy a prokazatelně je doručit budoucímu povinnému.
4. Budoucí povinný se zavazuje nejpozději do 30 dnů od jejího doručení budoucí smlouvu uzavřít a prokazatelně ji doručit budoucímu oprávněnému.
5. Úhrada za zřízení věcného břemene bude poukázána na uvedený účet povinného ve výši 500 Kč. Slovy : pětsetkorun) : jednorázově (včetně ochranného pásma) nejpozději do 30 dnů ode dne, kdy bude budoucímu oprávněnému doručena budoucí smlouva s vyznačenou doložkou vkladu věcného břemene do katastru nemovitostí.
6. Je-li budoucí povinný plátcem daně z přidané hodnoty a hradí-li úhradu za zřízení věcného břemene oprávněný, bude budoucí smlouva vyhotovena tak, aby splňovala veškeré náležitosti daňového dokladu vyžadované aktuálně platnými právními předpisy.

IV.

1. Budoucí povinný prohlašuje, že budoucí povinný pozemek je bez faktických i právních vad a že mu nejsou známy žádné skutečnosti, které by bránily řádnému výkonu práv odpovídajících věcnému břemenu.
2. Budoucí oprávněný se zavazuje věcné břemeno přijmout a budoucí povinný se zavazuje výkon těchto práv strpět.

V.

1. K ochraně plynárenských zařízení vzniká dle příslušných ustanovení zákona č. 458/2000 Sb., o podmínkách podnikání a o výkonu státní správy v energetických odvětvích a o změně některých zákonů, ve znění pozdějších předpisů (dále jen „**energetický zákon**“), ve stanovené šíři ochranné pásmo pro zajištění jejich bezpečného a plynulého provozu. V ochranném pásmu je zakázáno provádět činnosti, které by ve svých důsledcích ohrozily plynárenské zařízení včetně jeho příslušenství, spolehlivost a bezpečnost jeho provozu, zejména stavební činnosti, zemní práce, umístování konstrukcí, zřizování skládek a uskladňování materiálů apod., není-li budoucím oprávněným stanoveno jinak.
2. Budoucí povinný prohlašuje, že si je vědom všech s plynárenským zařízením souvisejících omezení a že bude dodržovat příslušné ochranné pásmo a zdrží se v něm všech činností, jež by narušovaly bezpečný a plynulý provoz plynárenského zařízení.

VI.

Náklady spojené s běžným udržováním pozemku ponese budoucí povinný.

VII.

Smluvní strany prohlašují, že jim je známo, že právo odpovídající věcnému břemenu vzniká dnem jeho vkladu do katastru nemovitostí s právními účinky na základě pravomocného rozhodnutí o jeho povolení ke dni, kdy byl návrh na vklad doručen katastrálnímu úřadu.

Náklady spojené se zřízením věcného břemene jdou za budoucím oprávněným.

VIII.

1. Budoucí povinný se pro případ převodu vlastnického práva k budoucímu povinnému pozemku na třetí osobu před uzavřením budoucí smlouvy zavazuje převést za souhlasu budoucího oprávněného na tuto osobu současně i práva a povinnosti z této smlouvy vyplývající, případně zajistit uzavření smlouvy o budoucí smlouvě o zřízení věcného břemene za shodných podmínek mezi budoucím oprávněným a právním nástupcem budoucího povinného. V opačném případě vzniká budoucímu oprávněnému nárok na náhradu škody způsobené porušením povinností z této smlouvy vyplývajících.
2. Budoucí oprávněný se pro případ převodu vlastnického práva k plynárenskému zařízení, případně jeho části, na třetí osobu před uzavřením budoucí smlouvy zavazuje převést za souhlasu budoucího povinného na tuto osobu současně i práva a povinnosti z této smlouvy vyplývající, případně zajistit uzavření smlouvy o budoucí smlouvě o zřízení věcného břemene za shodných podmínek mezi budoucím povinným a právním nástupcem budoucího oprávněného.

IX.

Smluvní strany se dohodly, že budoucí oprávněný včetně všech jím určených osob je v souvislosti s realizací stavby oprávněn provádět na budoucím povinném pozemku dočasné výkopy a další práce.
Předpokládané termíny realizace: zahájení prací - 2014
ukončení prací - 2016

X.

1. Smlouva se vyhotovuje ve 4 stejnopisech, z nichž 2 obdrží budoucí oprávněný a 2 budoucí povinný.
2. Je-li budoucí povinný fyzickou osobou, bere na vědomí a souhlasí s tím, že oprávněný ve smyslu příslušných ustanovení zákona č. 101/2000 Sb., o ochraně osobních údajů a o změně některých zákonů, ve znění pozdějších předpisů, zpracovává a shromažďuje jeho osobní údaje, a to jen a pouze za účelem realizace této smlouvy, výkonu práv a povinností dle této a budoucí smlouvy, případně oznamování vstupů na budoucí povinný pozemek. Jiné využití se vylučuje.
3. Smluvní strany prohlašují, že tato smlouva je souhlasným, svobodným a vážným projevem jejich skutečné vůle, že smlouvu neuzavřely v tísní ani za jinak nevýhodných podmínek a že s obsahem smlouvy souhlasí, na důkaz čehož připojují své podpisy.
4. Uzavření této smlouvy bylo schváleno Radou města usnesením č. R. – 289/2013 ze dne 7.8.2013

V Úvalech dne 22. 11. 2013

.....
budoucí povinný
MUDr. Jan Šťastný
starosta města


22. 11. 2013
V Ml. Boleslavi dne

.....
budoucí oprávněný
Václav Kuchta
vedoucí reg. operativní správy

.....
budoucí oprávněný
Helena Černíková
technik plynárenských zařízení MS

příloha – situace stavby

ZÁKRES DO KN M 1:1000

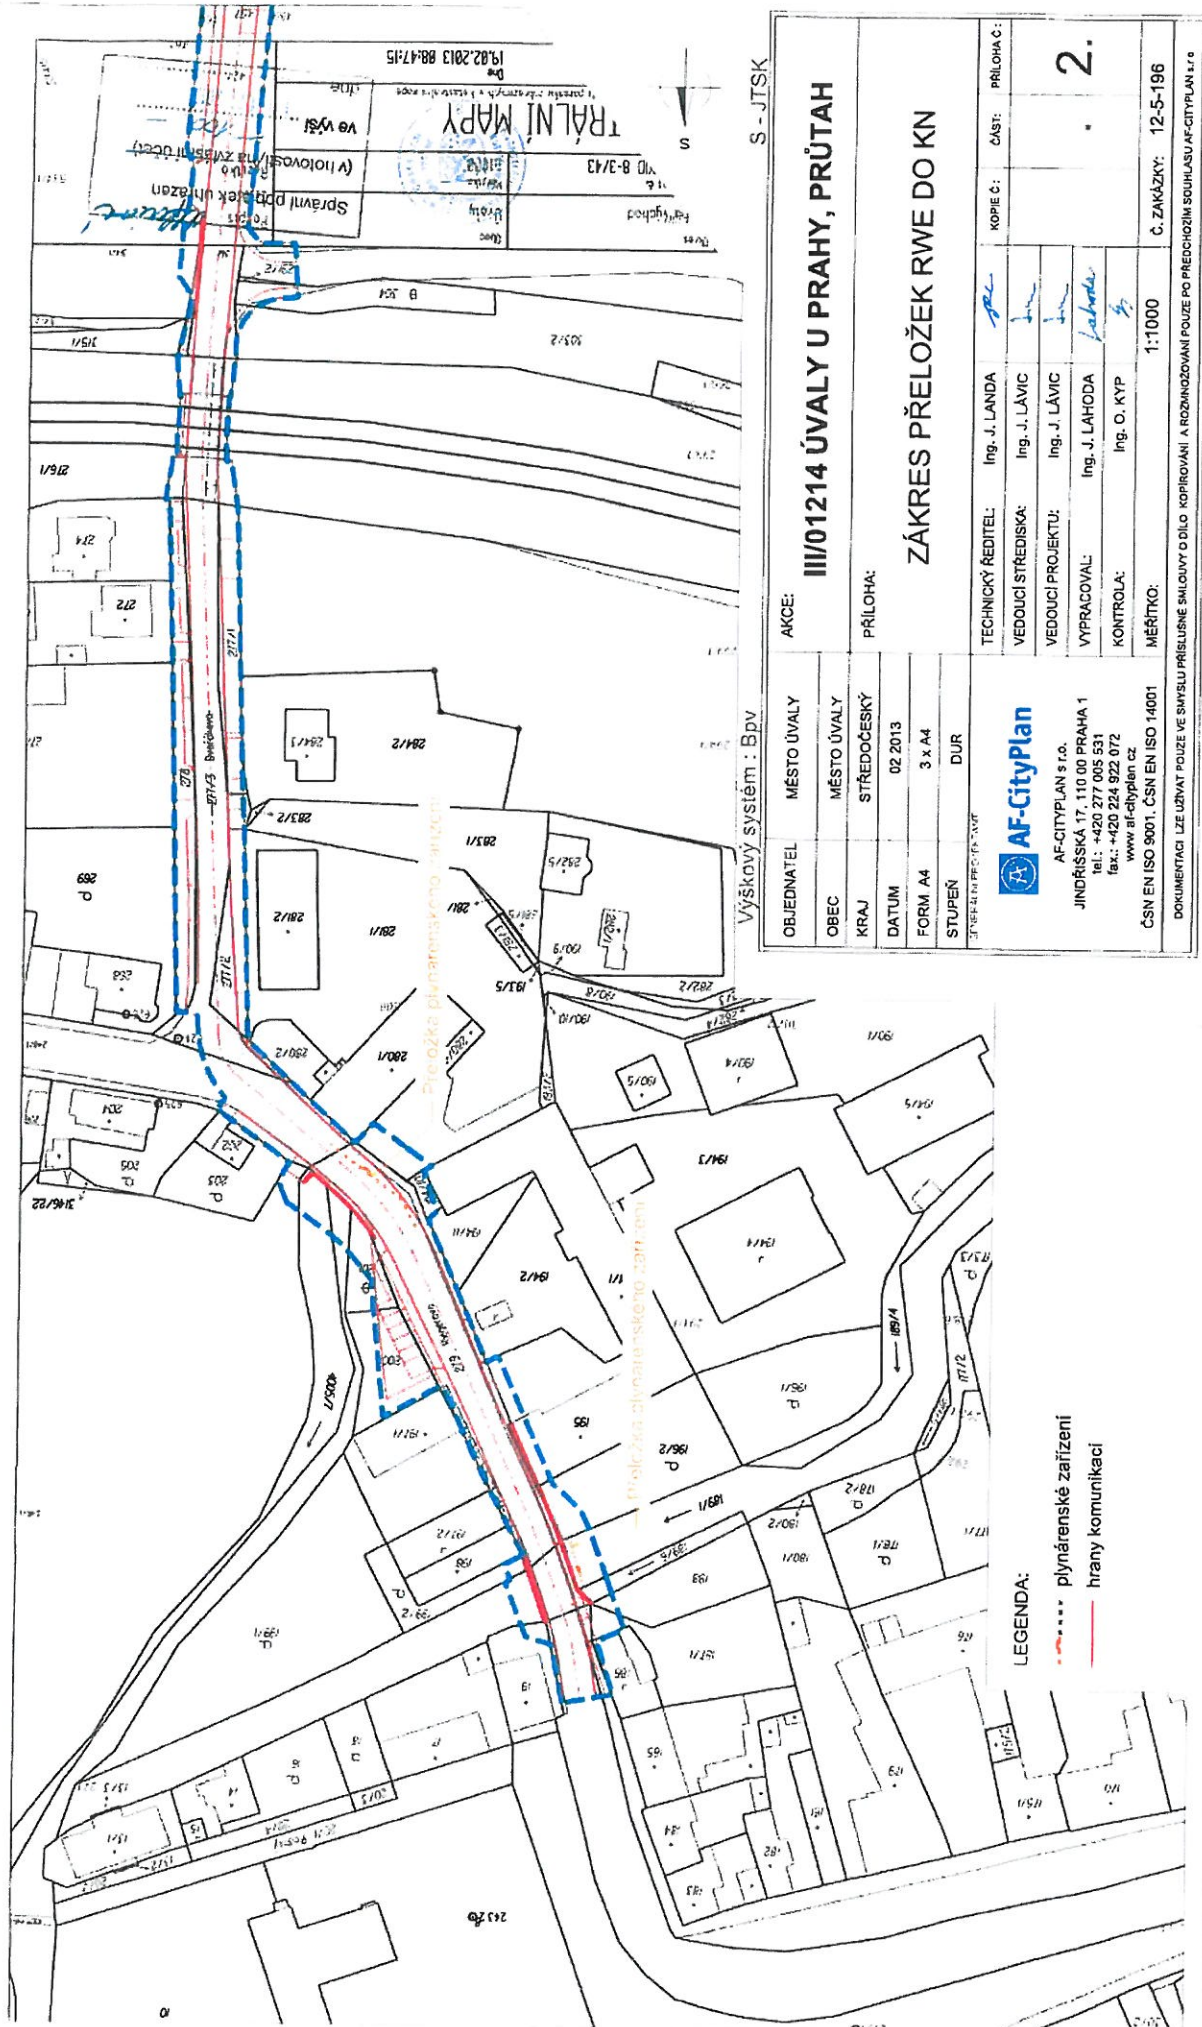

19.02.2013 08:47:15
 RAJNÍ MAPY
 Správní příloha územní
 (Vložené v zvláštní listě)
 Všechny práva vyhrazena
 Ing. J. LÁVIC
 Ing. J. LÁVIC
 Ing. J. LÁVIC
 Ing. J. LÁVIC
 Ing. O. KYP
 1:1000
 Č. ZAKÁZKY: 12-5-196

AKCE: III/01214 ÚVALY U PRAHY, PRŮTAH		TECHNICKÝ ŘEDITEL: Ing. J. LANDA	KOPIE Č: 2.	PŘÍLOHA C:
OBEDNATEL: MĚSTO ÚVALY	PŘÍLOHA: ZÁKRES PŘELOŽEK RWE DO KN	VEDOUcí STŘEDISKA: Ing. J. LÁVIC		
OBEC: MĚSTO ÚVALY		VEDOUcí PROJEKTU: Ing. J. LÁVIC		
KRAJ: STŘEDOČESKÝ		VYPRACOVAL: Ing. J. LAHODA		
DATUM: 02.2013		KONTROLA: Ing. O. KYP		
FORM A4: 3 x A4		MĚŘÍTKO: 1:1000		
STUPEŇ: DUR				
AF-CITYPLAN s.r.o. JINDŘIŠSKÁ 17, 110 00 PRAHA 1 tel.: +420 277 005 531 fax.: +420 224 922 072 www.af-cityplan.cz ČSN EN ISO 9001, ČSN EN ISO 14001		DOKUMENTACI LZE UŽÍVAT POUZE VE SMYSLU PŘÍSLUŠNÉ SMLOUVY O DÍLO, KOPÍROVÁNÍ A ROZŠIŘOVÁNÍ POUZE PO PŘEDCHOZÍM SOUHLASÍ AF-CITYPLAN s.r.o.		