
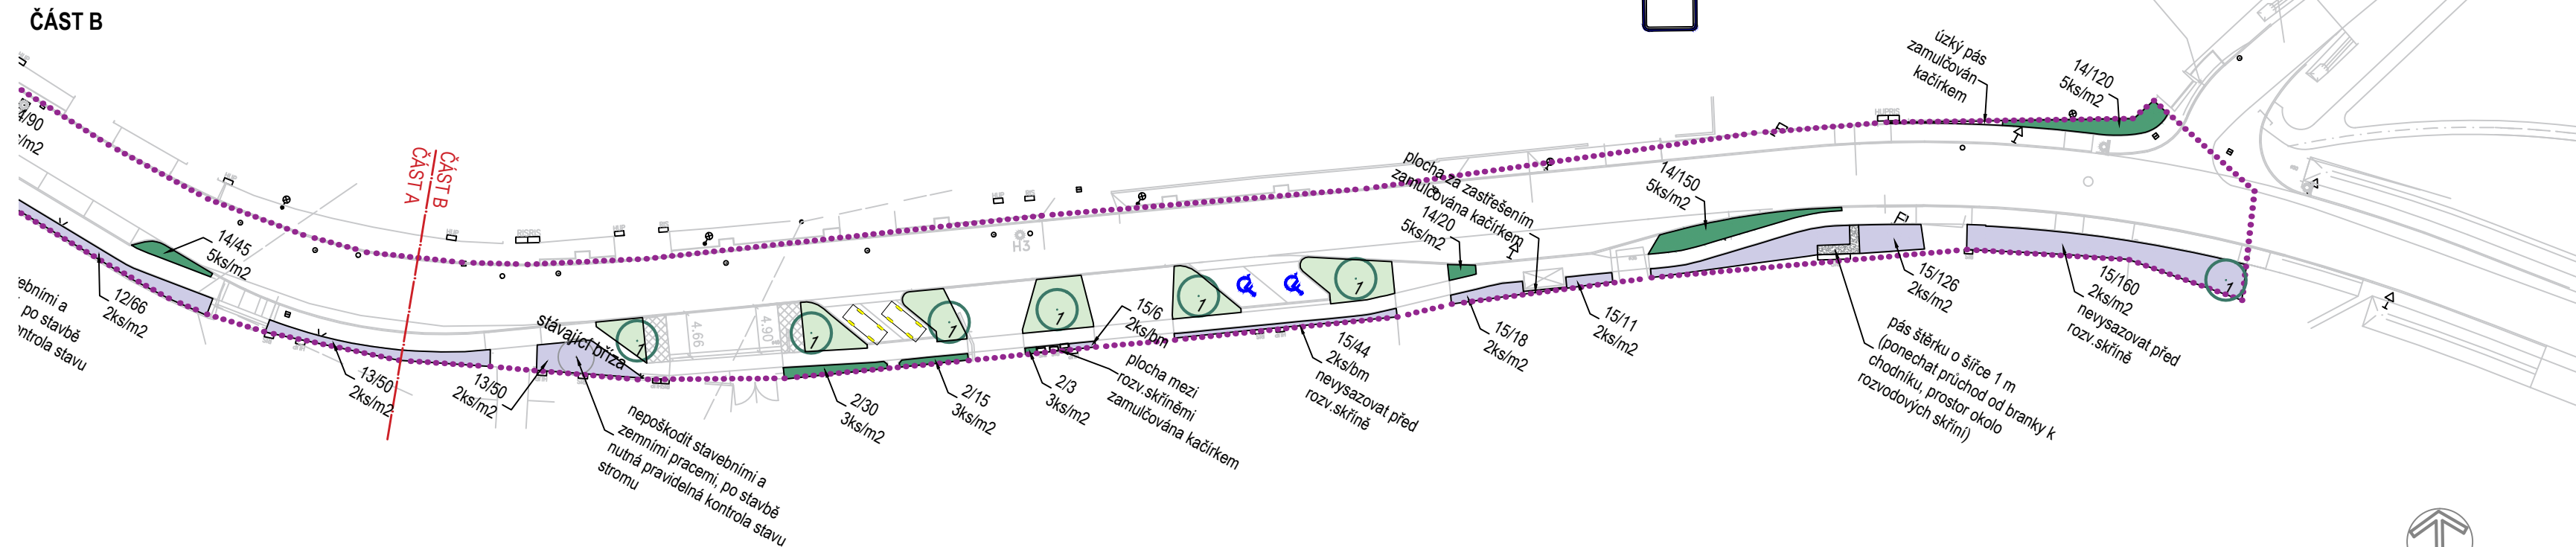
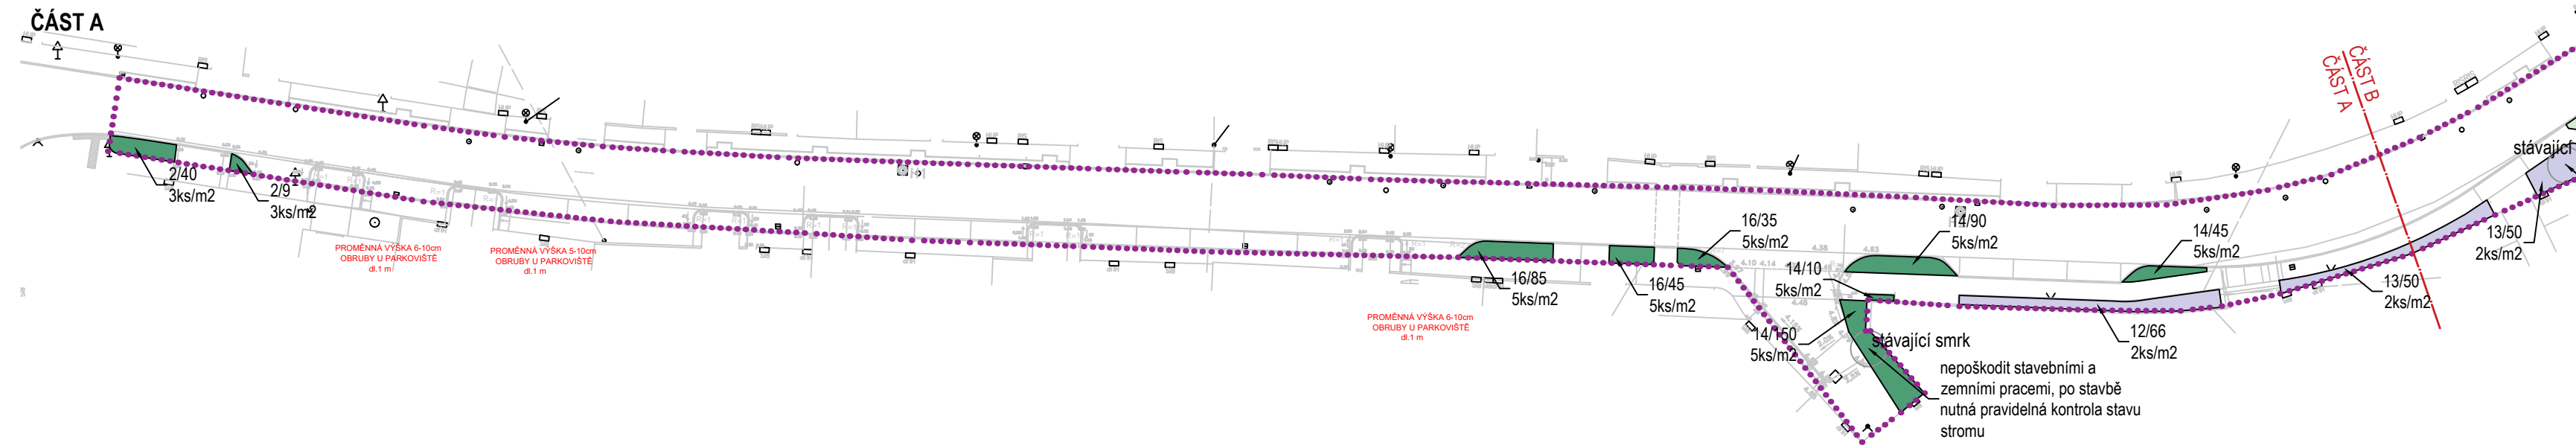


PŘEHLEDOVÁ SITUACE

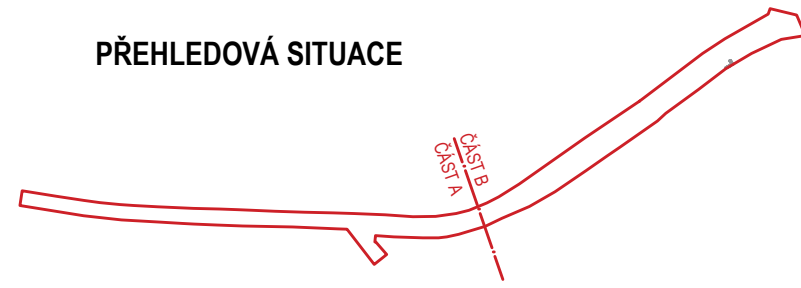

LEGENDA

----- hranice řešeného území

LEGENDA - NOVĚ NAVRŽENÝ STAV

- strom
- trávnik parkový = SUBSTRÁT B
- pudopokryvné keře = SUBSTRÁT A
- keře vysoké 1-1,5 m = SUBSTRÁT A
- pořadové číslo rostliny/počet ks

SEZNAM ROSTLIN

Poř.č.	Typ	Latinský název	Český název	Specifikace	Počet ks 801A
1	SL	Acer campestre 'Elegant'	javor babyka	3xp, vk, ok 12-14, zb	7
2	KL	Sorbaria sorbifolia 'Sem'	tavolníkovec jeřábolistý	v 30-40, ko2l	97
12	KL	Philadelphus 'Snowgoose'	pustoryl vřencový	v 40-60, ko2l	66
13	KL	Caryopteris x clandonensis 'Heavenly Blue'	ořechokřídelec clandonský	v 30-40, ko2l	100
14	KL	Symphoricarpos x chenaultii 'Hancock'	pámelník Chenaultův	v 30-40, ko2l	585
15	KL	Spiraea x cinerea 'Grefsheim'	tavolník popelavý	v 40-60, ko2l	365
16	SZ	Lonicera nitida 'Maigrun'	zimolez lesklý	v 30-40, ko2l	165
Počet ks celkem					1385

SPECIFIKACE VEGETAČNÍHO SUBSTRÁTU PRO PLOŠNÉ VÝSADBY ZELENĚ

LEGENDA VÝKRES	PRVEK ZELENĚ	PODSYP/PODKLAD*	VEGETAČNÍ SUBSTRÁT - MOCNOST	VEGETAČNÍ SUBSTRÁT - SLOŽENÍ	VEGETAČNÍ SUBSTRÁT - ZAKONČENÍ	VEGETAČNÍ SUBSTRÁT - MNOŽSTVÍ
SUBSTRÁT A	Záhonové výsadby (tj. pudopokryvné keře a keře vysoké):	stávající zdrsňená zemina, nebo směs kameniva (80%) a ornice (20%)	30-35 cm	předempromísená směs: Ornice (80%) + kompostovaná zemina/kompost (20%)	horní hrana NÁVEZENÉHO substrátu bude cca 6-7 cm pod úrovní okolních obrubníků a zpevněných ploch (stlékání srážkové vody). Vrchních 6-7 cm bude v rámci zahradnických prací po výsadbě zamulčováno kůrou.	124 m3
SUBSTRÁT B	Trávnik parkový	stávající zdrsňená zemina, nebo směs kameniva (80%) a ornice (20%)	20 cm	předempromísená směs: Ornice (80%) + kompostovaná zemina/kompost (20%)	horní hrana NÁVEZENÉHO substrátu bude cca 2-3 cm pod úrovní okolních obrubníků a zpevněných ploch (stlékání srážkové vody).	31,4 m3

* (není zde kalkulováno: skutečné množství případného materiálu na "podsyp" dle reálného stavu na stavbě)

Před započítáním prací zajistí dodavatelská realizační firma v součinnosti s investorem polohové a výškové vytyčení veškerých tras inženýrských sítí tak, aby v průběhu prací nemohlo dojít k poškození těchto sítí, zdraví či majetku!

Trasování ing. sítí (stávajících i budoucích) **NENÍ součástí tohoto výkresu vegetačních úprav.** Trasování ing. sítí (stávajících i budoucích) **JE součástí výkresové dokumentace Akce: III/10165 Úvaly, průtah (DSP, 2019, HIP Ing. Petr Vachta).**

Velká část vegetačních úprav a výsadeb bude realizována přímo nad či v bezprostředním dotyku trasování ing. sítí - z tohoto důvodu je NUTNÉ přesnou polohu i výškové uložení jednotlivých ing. sítí nechat vytyčit před započítáním prací stavbou/resp. v koordinaci se správci sítí (finální trasování a hloubka uložení ing. sítí nebyla v době zpracování PD vegetačních úprav jednoznačně specifikována). V území je souběh několika vedení ing. sítí.

Výsadba stromů a kotvení:

V některých místech bude pod stromy procházet chránička s podzemním vedením - dle její skutečné polohy a hloubky (vytyčení stavbou/správci sítí) bude uzpůsobena technologie kotvení stromů: kotvení ke třem kůlům, nebo **podzemní systém kotvení za bal** =fixováno k okolním konstrukcím, nebo kotvení stromu za bal pomocí několika textilních popruhů upevněných k "třízným" kotvám (betonový obrubník, "kari" sítě pod substrátem apod.) a popruhem s ráčnovým napínákem. Dle skutečného trasování sítí bude technologie uzpůsobena či upravena.

Provádění vegetačních úprav, výsadeb, zatluokání kůlů a jakékoliv další práce bez předchozího vytyčení ing. sítí a součinnosti probíhající Stavby a správců sítí je zcela NEPŘÍPUSTNÉ.

Objednatel stavby: **KSÚS** Středočeského kraje, p.o.
Zborovská 11, 150 21 Praha

Razítko, datum, podpis:

Stavební dozor: 1. AF-CITYPLAN s.r.o. se sídlem: Magistrů 1275/13, 140 00 Praha 4 IČO: 47307218
2. INTEPS - Ing. Jan Pavlita se sídlem: Čiháková 748, 290 01 Poděbrady IČO: 45823901

Razítko, datum, podpis:

Autorský dozor: PONTEx s.r.o. se sídlem: Praha 4, Bezová 1658, 147 14 IČO: 40763439

Razítko, datum, podpis:

Zhotovitel: 1. PORR a.s. se sídlem: Dubečská 3238/36, Strašice, 100 00 Praha 10 IČO: 43005560
2. ZEPRIS s.r.o. se sídlem: Praha 4, Mezi Vodami 639/27, PSČ 143 20 IČO: 25117947

Razítko, datum, podpis:

Souřadnicový systém: S-JTSC
Výškový systém: Bpv

Číslo zakázky: 07 178 00	HIP: Ing. Petr VACHTA 377259512, vachta@pontex.cz	
Schválil: Ing. Václav HVÍZDAL	Zodp. projektant: Ing. Petr VACHTA 377259512, vachta@pontex.cz	
Tech. kontrola: Ing. Václav HONZIK	Vypracoval:	

Číslo zakázky:		
Schválil: Ing. Lukáš Štefl Ph.D.	Zodp. projektant: Ing. Lukáš Štefl Ph.D.	
Tech. kontrola: Ing. Lukáš Štefl Ph.D.	Vypracoval: Ing. Lukáš Štefl Ph.D.	

Objednatel: PORR a.s., ZEPRIS s.r.o.	Obec: Úvaly	Kraj: Středočeský
Akce: III/10165 Úvaly, průtah SO 801 VEGETAČNÍ ÚPRAVY		Datum: 8/2019
Příloha: VEGETAČNÍ ÚPRAVY - OSAZOVACÍ PLÁN		Stupeň: RDS
		Souprava: č. přílohy B.11.2.