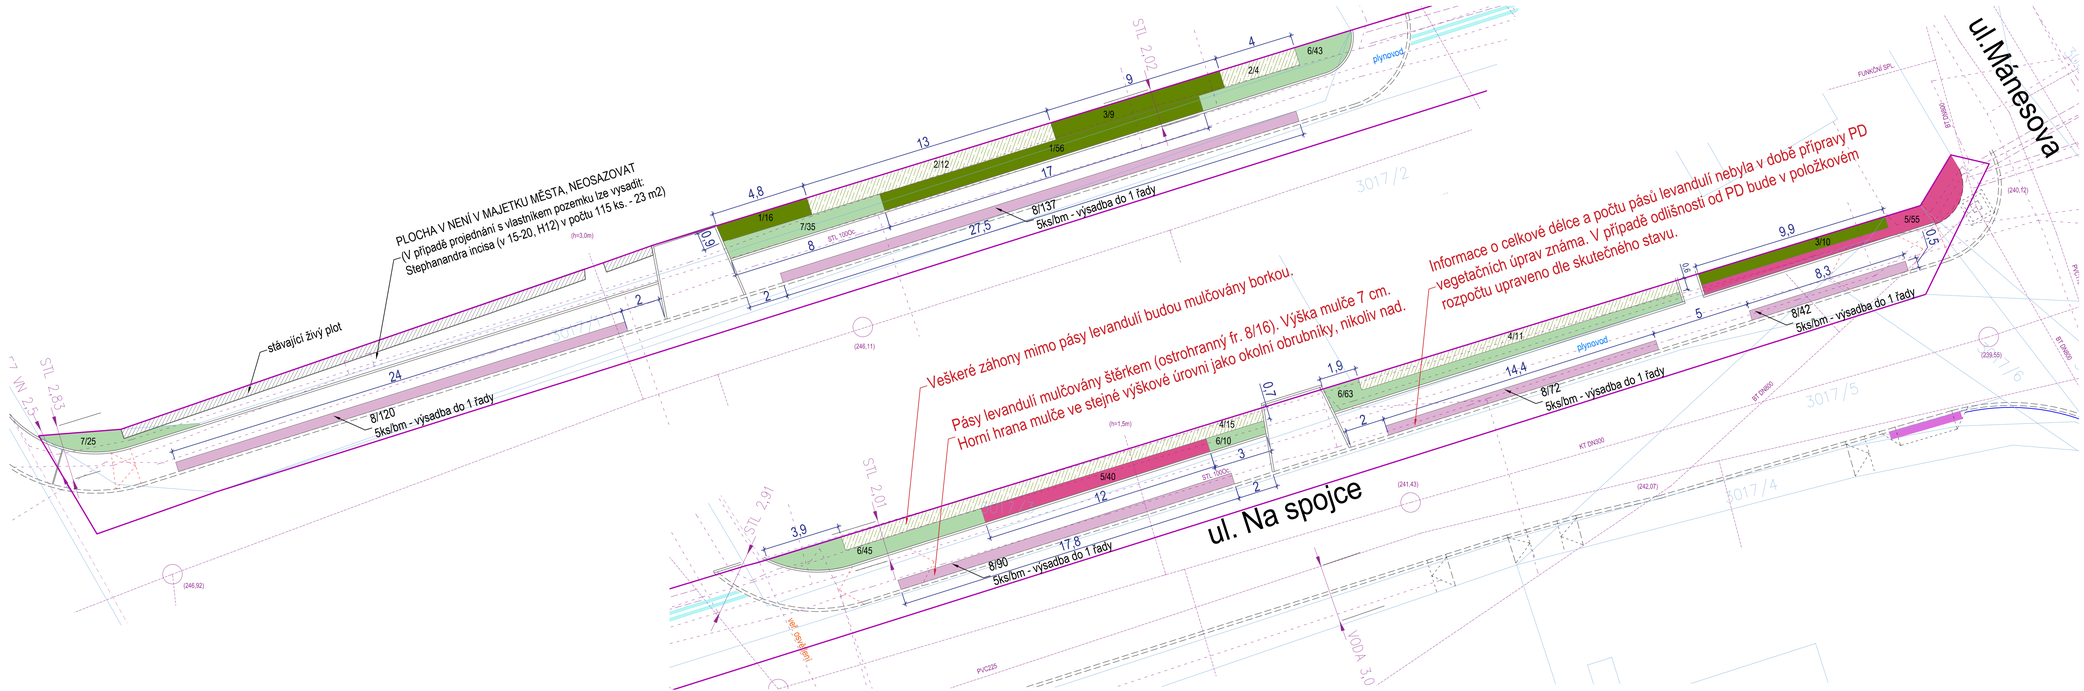

LEGENDA:

- hranice řešeného území
- vedení ing. sítí
- KN

STÁVAJÍCÍ STAV

- stávající vegetace bez zásahu

NOVĚ NAVRŽENÝ STAV

- 5/11 pořadové číslo rostliny / počet kusů
- keře do výšky 1,5 m
- keře do výšky 1 m
- keře půdopokryvné do 0,5 m
- růže půdopokryvné do 0,5 m
- levandule

SEZNAM ROSTLIN:

PLOCHA 26 - ul. Na Spojce						
Poř.č.	Typ	Latinský název	Český název	Specifikace	Počet ks/m2	Počet ks
1	KL	Caryopteris × clandonensis	ořechokřídlec clandonský	v 30–40, ko1,5l	4	72
2	KL	Cornus alba 'Kesselringii'	svída bílá	v 40–60, ko2l	1	16
3	KL	Chaenomeles japonica 'Sargentii'	kdoulovec japonský	v 20–30, ko2l	1	19
4	KL	Spiraea × vanhouttei	tavolník van Houtteův	v 40–60, ko2l	1	26
5	KL	Rosa 'Lovely Fairy'	pudopokrývná růže	v 15-20, ko1l	5	95
6	KL	Symphoricarpos × chenaultii 'Hancock'	pámelník Chenaultův	v 20–30, ko1l	5	161
7	KL	Stephanandra incisa	korunatka klaná	v 15–20, H12cm	5	60
8	T	Lavandula angustifolia 'Munstead'	levandule úzkolistá	H8cm	5	461
Počet ks celkem						910

ŠTEFLOVI ateliér

poznámka

Před započetím prací zajistí dodavatelská realizační firma v součinnosti s investorem polohově a výškově vytýčení veškerých tras inženýrských sítí tak, aby v průběhu prací nemohlo dojít k poškození těchto sítí, zdraví či majetku! Trasování ing. sítí převzato od objednatele.

I

projekt
NÁVRH VÝSADEB DOPROVODNÉ ZELENĚ - aktualizace 09/2020
ulice Na Spojce, Úvaly

objednatel
MĚSTO ÚVALY
Arnošta z Pardubic 95, 250 82 Úvaly

zodpovědný projektant
Ing. Lukáš Štefl, Ph.D.

kontakt
+420 737 807 440
info@ateliersteflovi.cz

vypracoval
Ing. Lukáš ŠTEFL, Ph.D.

výkres
KOORDINAČNÍ SITUACE, OSAZOVACÍ PLÁN

číslo výkresu
01

měřítko	formát	datum	stupeň	verze
1:125	5xA4	09/2020	realizační dokumentace	