

Dohoda

o uznání vlastnického práva

Název: Český rybářský svaz z.s., Místní organizace Úvaly
IČO: 00663271
Sídlo: Pod Slovany 1960, 25081, Úvaly
Zastoupena: Radek Baroch, jednatel, Roman Petříček, předseda
Bankovní spojení: Česká spořitelna
Číslo účtu: 424954369/0800

Telefon: 604906400
GSM:
E-mail: rybari.uvaly@seznam.cz
Webové stránky: rybariuvaly.webnode.cz
Datová schránka:
(dále jen „ČRS MO Úvaly“)

a

Název: Město Úvaly
IČO: 00240931
Sídlo: Arnošta z Pardubic 95, 250 82 Úvaly
Zastoupeno: Mgr. Petr Borecký, starosta města
Oprávněn k podpisu: Mgr. Petr Borecký, starosta města

Telefon: 281 091 111
E-mail: podatelna@mestouvaly.cz
Bankovní spojení: Komerční banka, a.s.
Číslo účtu: 107 – 97200227/0100
Webové stránky: www.mestouvaly.cz
Datová schránka: pa3bvse
Zastoupeno ve věcech technických Ing. arch. Miroslav Hofman
(dále jen „Město Úvaly“)

(společně též jako „Účastníci dohody“)

Smluvní strany uzavírají v souladu s ust. § 1746 odst. 2 zákona 89/2012 Sb., občanský zákoník, ve znění pozdějších předpisů (dále jen „občanský zákoník“) **tuto dohodu o uznání vlastnického práva** (dále jen „dohoda“):

I. PŘEDMĚT DOHODY

- Předmětem dohody je vodní dílo vodovodní a kanalizační řady vedené na pozemcích parc.č. 3882, 3883/5, 3883/1, 657/1 v k.ú. Úvaly u Prahy, číslo hydrogeologického pořadí 1-04-070520-0-00 v hydrogeologickém rajónu 4510 s polohou vodního díla dle souřadnic (S-JTSK)
 - vodovodní řad /začátek/ X=1048461,313; Y=721420,487 a /konec/ X=1048434,149; Y=721390,63
 - splašková kanalizace /začátek/ X=1048461,313; Y=721420,487 a /konec/ X=1048432,385; Y=721375,353zhotoveného na základě stavebního povolení vydané MěÚ Brandýs nad Labem sp.zn. OŽP-2196/2021-TRMKA ze dne 17.3.2021.
ČRS MO Úvaly prohlašuje, že ačkoli byl ve stavebním povolení vydaném MěÚ Brandýs nad Labem sp.zn. OŽP-2196/2021-TRMKA ze dne 17.3.2021 veden jako stavebník, tak dle § 2 odst. 2 písm. c) zák. 183/2006 Sb., stavební zákon, je stavebníkem vedle osoby, která žádá o stavební povolení, též i investor a objednatel stavby. Investorem a objednatelům staveb uvedených v odstavci 1 je Město Úvaly.
- Účastníci dohody výslovně souhlasně prohlašují, že **Město Úvaly je jediným vlastníkem vodních děl uvedených v odstavci 1, s výjimkou přípojek.**
- Účastníci dohody výslovně souhlasně prohlašují, že **ČRS MO Úvaly je jediným vlastníkem přípojek vodovodního řadu a splaškové kanalizace** od připojovacího místa příslušné inženýrské sítě.

II. SPOLEČNÁ A ZÁVĚREČNÁ UJEDNÁNÍ

1. Práva a povinnosti z této smlouvy vyplývající a ve smlouvě neupravené se řídí příslušnými ustanoveními občanského zákoníku a s obsahem smlouvy souvisejících předpisů. Smluvní strany sjednávají, že pokud by bylo jedno z výše uvedených ustanovení zcela nebo zčásti právně neúčinné, zůstává tím nedotčena právní účinnost ostatních ustanovení. Totéž platí i pro případ smluvní mezery.
2. Tuto smlouvu je možné měnit pouze písemnou dohodou smluvních stran ve formě vzestupně číslovaných dodatků této smlouvy, podepsaných oprávněnými zástupci smluvních stran. Současně je zde platná podmínka, že smlouvu a dodatky smlouvy musí odsouhlasit orgán města, který schválil tuto smlouvu, jinak je takové ujednání (smlouva či dodatek) podle zákona o obcích, absolutně neplatné.
3. ČRS MO Úvaly prohlašuje, že bere na vědomí, že město Úvaly shromažďují osobní údaje druhé smluvní strany v souladu s Nařízením Evropského parlamentu a Rady č. 2016/679, obecné nařízení o ochraně osobních údajů (GDPR) a zákonem č. 110/2019 Sb., o zpracování osobních údajů, a to za účelem realizace této smlouvy.
4. Smluvní strany jsou srozuměny s tím, že text smlouvy je veřejně přístupnou listinou ve smyslu zákona č. 106/1999 Sb. o svobodném přístupu k informacím, ve znění pozdějších předpisů, a že město Úvaly jako povinný subjekt má povinnost na žádost poskytnout informace o tomto smluvním vztahu včetně poskytnutí kopie smlouvy.
5. Nedílnou a neoddělitelnou součástí této smlouvy jsou její přílohy:
 - Stavebního povolení vydané MěÚ Brandýs nad Labem, sp.zn. OŽP-2196/2021-TRMKA dne 17.3.2021
 - Koordinační situace, část C Situace stavby z 10/2020 vypracované Ing. Ladislavem Němečkem, autorizovaným inženýrem ČKAIT0011668
 - Cenová nabídka TS Úvaly
 - Fakturace proplacení stavby Městem Úvaly
20. Uzavření této dohody schválilo Zastupitelstvo města Úvaly **Z- 43/2022** ze dne **23.6.2022** a pověřilo starostu města k jejímu podpisu.
21. Tato smlouva nabývá platnosti a účinnosti dnem podpisu poslední smluvní stranou za schválení Zastupitelstvem města Úvaly.
22. S odkazem na ust. § 3 odst. 2 písm. k) zákona 340/2015 Sb. o registru smluv, není povinnost tuto smlouvu registrovat v Registru smluv.
23. Smlouva je vyhotovena v **4** stejnopisech s platností originálu, z nichž **tři** stejnopisy obdrží město Úvaly a **jeden** stejnopis obdrží ČRS MO Úvaly.
24. Strany po přečtení této smlouvy prohlašují, že souhlasí s jejím obsahem, což stvrzují svými podpisy.

V Úvalech dne

14.6.2022

V Úvalech dne

24.6.2022

Za Město Úvaly

Za ČRS MO Úvaly

[Signature]
Mgr. Petr Borecký
starosta města Úvaly

[Signature]
Radek Baroch, jednatel,
Roman Petříček, předseda





Městský úřad Brandýs nad Labem-Stará Boleslav
Masarykovo náměstí 1/6
250 01 Brandýs nad Labem-Stará Boleslav



Odbor životního prostředí

Naše čj.: MÚBNLSB-OŽP-27228/2021-TRMKA

Naše sp. zn.: OŽP-2196/2021-TRMKA

Vyřizuje: Kateřina Trmalová, DiS.

Tel.: 326 653 855

E-mail: katerina.trmalova@brandysko.cz

Datum: 17.03.2021

Společné rozhodnutí o umístění a povolení stavby – stavba tlakové splaškové kanalizace a vodovodního řadu

ROZHODNUTÍ

Odbor životního prostředí Městského úřadu Brandýs n. L. – St. Boleslav jako příslušný vodoprávní úřad podle § 104 odst. 2 písm. c) a § 106 odst. 1 zákona č. 254/2001 Sb., o vodách a o změně některých zákonů (dále jen vodní zákon) a jako speciální stavební úřad podle ustanovení § 15 odst. 1 zákona č. 183/2006 Sb., o územním plánování a stavebním řádu, ve znění pozdějších předpisů (dále jen stavební zákon), místně příslušný správní orgán podle ustanovení § 11 zákona č. 500/2004 Sb. správní řád, ve znění pozdějších předpisů, Vám jako účastníkovi řízení dle ust. § 27 odst. 1 správního řádu, tj. **Český rybářský svaz, z.s. místní organizace, IČ: 00663271, sídlo Pod Slovany 1960, 250 82 Úvaly** zastoupen na základě plné moci firmou LN CONSULT s.r.o., Ing. Ladislav Němeček, IČ: 29136504, sídlo: **U Hřiště 250, 250 83 Škvorec**, po provedeném vodoprávním řízení podle § 115 odst. 1) vodního zákona

1. vydává

podle ustanovení § 15 odst. 1) vodního zákona, podle § 94j a 94p stavebního zákona:

stavební povolení

k provedení stavby vodního díla:

vodovodní a kanalizační řady, včetně přípojek pro rybářskou chatu na pozemku parc. č. 3882, 3883/5, 3883/1, 657/1, v k.ú. Úvaly u Prahy

účel stavby: odkanalizování splaškových vod a zásobování pitnou vodou

Číslo hydrogeologického pořadí: 1-04-070520-0-00

Hydrogeologický rajón: 4510

určení polohy vodního díla (orientačně podle souřadnic X,Y):

Souřadnice (S-JTSK):

vodovodní řad

začátek: X= 1048461,313; Y= 721420,487 konec: X=1048434,149; Y= 721390,63

Stručný popis projektu:

Vodovodní řad:

Nově navržený vodovod je z materiálu PE DN 90 celkové délce 44,00 m.

Vodovodní přípojka:

Použitý materiál PE D 32 o celkové délce 5 m.

Kanalizační řad:

Nově navržený kanalizační řad PE DN 75 o celkové délce 48,00m. Napojení na stávající řad bude provedeno výsekem a elektrotvarovkami, za kterými bude osazeno šoupě. Na konci kanalizačního řadu bude osazena proplachovací šachta.

Kanalizační přípojka:

Použitý materiál PE DN 40, délka 1,5m.

Další podrobnosti jsou uvedené v projektu zpracovaném Ing. Ladislavem Němečkem (ČKAIT - 0011668) v 10/2020

Účastníci řízení, na něž se vztahuje rozhodnutí správního orgánu:

Účastníci řízení podle § 27 odst. 1 správního řádu:

1. **Český rybářský svaz, z.s. místní organizace, Pod Slovany 1960, 250 82 Úvaly**

Účastníci řízení podle § 27 odst. 2 správního řádu:

1. Město Úvaly, Arnošta z Pardubic 95, 25082 Úvaly
2. GasNet, s.r.o., Plynárenská 499/1, 602 00 Brno
3. ČEZ Distribuce, a.s., Teplická 874/8, 405 02 Děčín
4. Krajská hygienická stanice Středočeského kraje, Dittrichova 17, 128 02 Praha 2
5. Povodí Labe, státní podnik, Víta Nejedlého 951/8, 500 03 Hradec Králové
6. Technické služby města Úvaly, příspěvková organizace, Riegrova 123, 250 82 Úvaly
7. Cetin a.s., Českomoravská 2510, 190 00 Praha 9 Libeň
8. Hasičský záchranný sbor Středočeského kraje, Laurinova 1370, 293 05 Mladá Boleslav

O d ů v o d n ě n í

Stavebník, tj. **Český rybářský svaz, z.s. místní organizace, IČ: 00663271, sídlo Pod Slovany 1960, 250 82 Úvaly** zastoupen na základě plné moci firmou **LN CONSULT s.r.o., Ing. Ladislav Němeček, IČ: 29136504, sídlo: U Hřiště 250, 250 83 Škvorec** požádal dopisem doručeným zdejšímu odboru dne 2.12.2020, o povolení stavby výše uvedeného vodního díla. Dne 25.1.2021 pod č.j. MÚBNLSB-OŽP – 121972/2020 – TRMKA bylo řízení přerušeno z důvodu nedodání všech dokladů potřebných k řízení. Dne 29.1.2021 byly potřebné doklady doloženy. Dne 3.2.2021 bylo posláno oznámení o zahájení řízení pod č.j. MÚBNLSB-OŽP-12845/2021-TRMKA.

K vydání stavebního povolení k vodnímu dílu se kladně vyjádřili tito účastníci vodoprávního řízení a tyto dotčené orgány státní správy:

- Město Úvaly - č.j. MEUV/3899/2020 ze dne 14.5.2020; č.j. MEUV/4506/2020 ze dne 19.5.2020; č.j. MEUV/10007/2020 ze dne 9.11.2020; č.j. MEUV/0255/2020 ze dne 18.11.2020; č.j. MEUV/4506/2020 ze dne 19.5.2020
- CETIN a.s. - č.j. 8080659/20 ze dne 18.11.2020

Rozdělovník:

Účastníci řízení podle § 27 odst. 1 správního řádu:

1. **Český rybářský svaz, z.s. místní organizace, Pod Slovany 1960, 250 82 Úvaly** zastoupen na základě plné moci firmou **LN CONSULT s.r.o., Ing. Ladislav Němeček, U Hřiště 250, 250 83 Škvorec**

Účastníci řízení podle § 27 odst. 2 správního řádu:


1. Město Úvaly, Arnošta z Pardubic 95, 25082 Úvaly
2. GasNet, s.r.o., Plynárenská 499/1, 602 00 Brno
3. ČEZ Distribuce, a.s., Teplická 874/8, 405 02 Děčín
4. Technické služby města Úvaly, příspěvková organizace, Riegrova 123, 250 82 Úvaly
5. Cetin a.s., Českomoravská 2510, 190 00 Praha 9 Libeň

Na vědomí:

1. Povodí Labe, státní podnik, Víta Nejedlého 951, 500 03 Hradec

Dotčené orgány státní správy

1. Krajská hygienická stanice, Středočeského kraje, Dittrichova 17, 128 01 Praha 2
2. Hasičský záchranný sbor Středočeského kraje, Laurinova 1370, 293 05 Mladá Boleslav

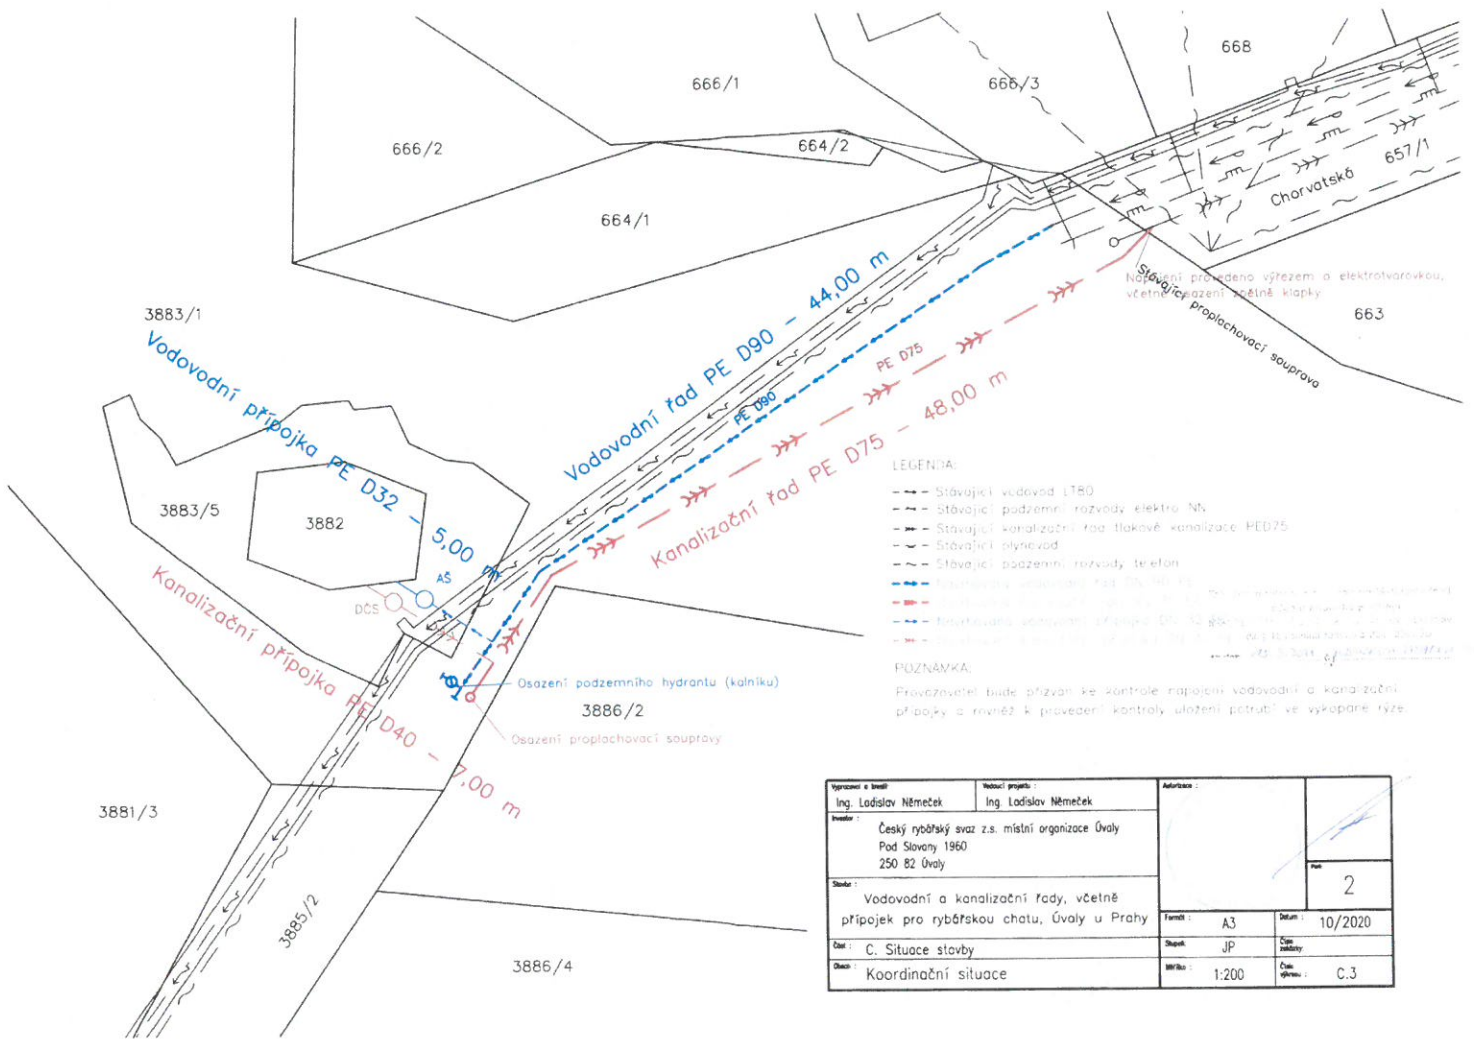

| | | | | | |
|-------------------|--|------------------|-----------------------|----------------|---------|
| Vypracoval a šel: | Ing. Ladislav Němeček | Národní projekt: | Ing. Ladislav Němeček | Autorizace: | |
| Pracov: | Český rybářský svaz z.s. místní organizace Úvaly Pod Slovany 1960 250 82 Úvaly | Formát: | A3 | Stav: | 10/2020 |
| Štád: | Vodovodní a kanalizační řády, včetně přípojek pro rybářskou chatu, Úvaly u Prahy | Šupok: | JP | Číslo: | 2 |
| Čís: | C. Situace stavby | Mříka: | 1:200 | Číslo výkresu: | C.3 |
| Číslo: | Koordinátní situace | | | | |

Cenová nabídka – zhotovení vodovodního a kanalizačního řadu ul. Chorvatská Úvaly

| | množství | jedn. | cena/jedn. | celkem |
|--|----------|-------------|------------------|-------------------|
| asfaltování do původního stavu | 1 | kpl. | 17 500,00 | 17 500,00 |
| materiál voda + kanalizace, hadice, hydrant podzemní + šoupě, proplachovací souprava | 1 | kpl. | 82 072,00 | 82 072,00 |
| navrtání vody + kanál včetně materiálu | 1 | kpl. | 20 000,00 | 20 000,00 |
| propoj na stávající stav | 1 | kpl. | 16 500,00 | 16 500,00 |
| montáž | 1 | kpl. | 16 000,00 | 16 000,00 |
| ruční práce u bagru | 1 | kpl. | 17 500,00 | 17 500,00 |
| celkem | | | | 169 572,00 |
| materiál ze skladu VaK | 1 | kpl. | 54 012,00 | 54 012,00 |
| Práce VaK- montáž, vaření, kompletace, | 42 | h | 350,00 | 14 700,00 |
| vícenáklady a drobný nespecifikovaný materiál 5% | | | | 8 478,60 |
| celková cena díla bez DPH | | | | 246 762,60 |

Jaroslav Špaček
ředitel příspěvkové organizace

T: +420 603 802 925
E: jaroslav.spacek@mestouvaly.cz
W: www.tsuvaly.cz



Technické služby města Úvaly, p. o.
Riegerova 12, 250 82 Úvaly

1542

DAŇOVÝ DOKLAD

FAKTURA

| | | | |
|--|--|--|--|
| Dočavatel: Technické služby města Úvaly, příspěvková organizace Riegerova 12 250 82 Úvaly IČ: 04441869 Telefon: 28 1091522 DIČ: CZ04441869 E-mail: tsu@mestouvaly.cz Organizace zapsaná v obchodním rejstříku u Městského soudu v Praze, oddíl Pr, vložka 1467 | | Číslo dokladu: 100210348 Variabilní symbol: 100210348 Objednávka : OID | |
| Banka: UniCredit Bank Czech Republic and Slovakia, a.s. Číslo účtu: 2112250273 / 2700 | | | |
| Příjemce: IČ: DIČ: | | Odběratel: Město Úvaly Arnošta z Pardubic 95 250 82 Úvaly IČ : 00240931 DIČ : CZ00240931 | |
| Datum splatnosti : 24.12.2021 Datum vystavení daňového dokladu : 10.12.2021 Datum uskutečnění zdanitelného plnění : 10.12.2021 | | Forma úhrady : Platebním příkazem Popis dodávky : zhotovení VAK ul. Chorvatská Způsob dopravy : Zakázka : 212000102 | |

Fakturujeme Vám za zhotovení vodovodního a kanalizačního řadu v ul. Chorvatská, Úvaly.

| Fádek č. | Označení | Množství | Popis dodávky | J. cena bez DPH | C. cena bez DPH | Sleva % | Úprava ceny +/- % | Celkem bez DPH po slevě | DPH % | Celkem s DPH po slevě |
|------------------------|------------|----------|--|-----------------|-----------------|---------|-------------------|-------------------------|-------|-----------------------|
| Položky faktury | | | | | | | | | | |
| 1 | 100 000093 | 2,00 | AVK telesk.přípoj. 1,05-1,75 Režim přenesení daňové povinnosti. Kód předmětu plnění: 7.7.3.1050AE | 1 152,00 | 2 304,00 | | | 2 304,00 | 21 | 2 304,00 |
| 2 | 100 000092 | 2,00 | Euro poklop čtvercový Režim přenesení daňové povinnosti. Kód předmětu plnění: 7.2.8 V | 902,00 | 1 804,00 | | | 1 804,00 | 21 | 1 804,00 |
| 3 | 100 000375 | 1,00 | PLASTIK n.pas 8.4.5.63x11/4' Režim přenesení daňové povinnosti. Kód předmětu plnění: 8.4.5.6354 | 1 122,00 | 1 122,00 | | | 1 122,00 | 21 | 1 122,00 |
| 4 | 100 000171 | 1,00 | SUPA LOCK PLASTIC navrtávací pas 90 DN32 Režim přenesení daňové povinnosti. Kód předmětu plnění: 8.4.30.90 | 1 325,00 | 1 325,00 | | | 1 325,00 | 21 | 1 325,00 |
| 5 | 100 000071 | 1,00 | PROFI - ISI šoupátko 40x11/4 Režim přenesení daňové povinnosti. Kód předmětu plnění: 5.8.40114 | 4 053,00 | 4 053,00 | | | 4 053,00 | 21 | 4 053,00 |
| 6 | 100 000384 | 1,00 | SUPA LOCK šoupátko DN32 Režim přenesení daňové povinnosti. Kód předmětu plnění: 5.30.32 | 2 219,00 | 2 219,00 | | | 2 219,00 | 21 | 2 219,00 |
| 7 | 100 000444 | 1,00 | T-kus DN50/50 Režim přenesení daňové povinnosti. Kód předmětu plnění: 50.15.5050 | 2 537,00 | 2 537,00 | | | 2 537,00 | 21 | 2 537,00 |
| 8 | 100 000442 | 1,00 | Proplachovací souprava DN50 x 1000 Režim přenesení daňové povinnosti. Kód předmětu plnění: 12.24.501000 | 17 510,00 | 17 510,00 | | | 17 510,00 | 21 | 17 510,00 |
| 9 | 100 000450 | 1,00 | Proplachovací souprava DN80 x 1000 Režim přenesení daňové povinnosti. Kód předmětu plnění: 12.24.801000 | 21 138,00 | 21 138,00 | | | 21 138,00 | 21 | 21 138,00 |
| Součet: | | | | 54 012,00 | | | | 54 012,00 | | 54 012,00 |
| Text položky | | | | | | | | | | |
| | | 1,00 | Materiál Režim přenesení daňové povinnosti. Kód předmětu plnění: Montáž, vaření, kompletace, vícenáklady | 169 572,00 | 169 572,00 | | | 169 572,00 | 21 | 169 572,00 |

Vystavil : Jitka Kuštová
 Faktura : 100210348 Strana: 1 / 2

Zpracováno systémem HELIOS iNuvio

2321/38 - 6121