

Seznam rostlin:  
ul. Chorvatská

Typ	Zkratka	Latinský název	Český název	Specifikace	Počet ks/m <sup>2</sup>	Počet ks
KL	Car	Caryopteris × clandonensis	ořechokřídlec clandonský	v 30–40, ko1,5l	2	166
SZ	Cot	Coloneaster dammeri 'Skogholm'	skalník Dammerův	v 20–30, H9cm	4	188
KL	Deu	Deutzia gracilis	trojpek něžný	v 30–40, ko2l	2	325
SZ	Mah	Mahonia aquifolium	mahonie ostrolistá	v 20–30, ko1l	3	132
KL	Ros	Rosa 'Cubana'	půdopokryvná růže	ko1l	4	472
KL	Spi	Spiraea × bumalda 'Dart's Red'	tavolník nízký	v 40–60, ko2l	4	250
KL	Sym	Symphoricarpos × chenaultii 'Hancock'	pámelník Chenaultův	v 20–30, ko1l	4	1347
Počet ks celkem						2880

**LEGENDA:**

- hranice parcel dle KN
- hranice řešeného území


**STÁVAJÍCÍ STAV**

- strom
- plochy stávající ponechané beze změn (zeleň, předzahrádky, zpevněné parkovací stání apod.)

**NAVRŽENÝ STAV**

- Par.4 zkratka taxonu rostliny - počet kusů
- skupina vyšších keřů
- skupina nižších/půdopokryvných keřů
- trávník parkový - výsev

užité zkratky:  
SL - sloup/lampa VO  
ZN - značka

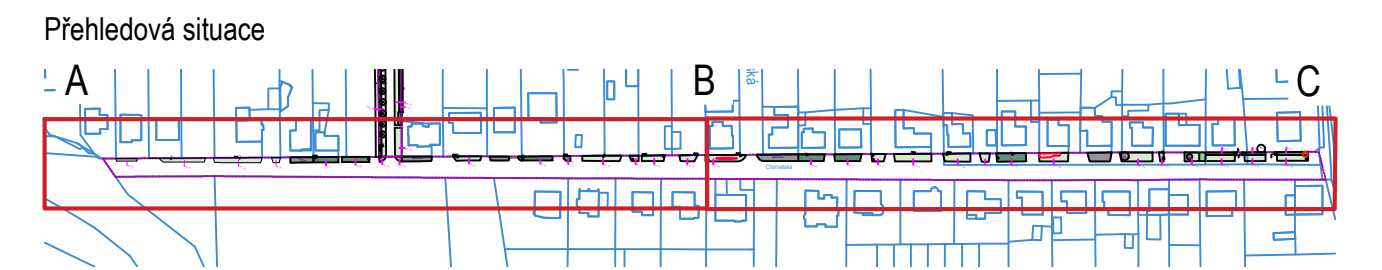

**ŠTEFLOVI** ateliér  
poznámka  
Před započítáním prací zajistí dodavatelem realizaci firma v součinnosti s investorem položov a výškové vytyčení veškerých tras inženýrských sítí tak, aby v průběhu prací nemohlo dojít k poškození těchto sítí, zdřívky či majetku!  
Trasování ing. sítí převzato z technické mapy města.

projekt: **NÁVRH VÝSADEB DOPROVODNÉ ZELENÉ Úvaly, ul. Chorvatská** objednatel: **MĚSTO ÚVALY**  
Arnošta z Pardubic 95, 250 82, Úvaly  
zodpovědný projektant: doc. Ing. Lukáš Štefl, Ph.D. kontakt: +420 737 807 440 info@ateliersteflovi.cz vypracovali: Ing. Michael MELEK Ing. Michaela ŠTEFLOVÁ  
výkres: **VYTYČOVACÍ A OSAZOVACÍ PLÁN** číslo výkresu: **02**  
měřítko: 1:300 formát: 6xA4 datum: 2/2022 stupeň: realizační dokumentace verze: