


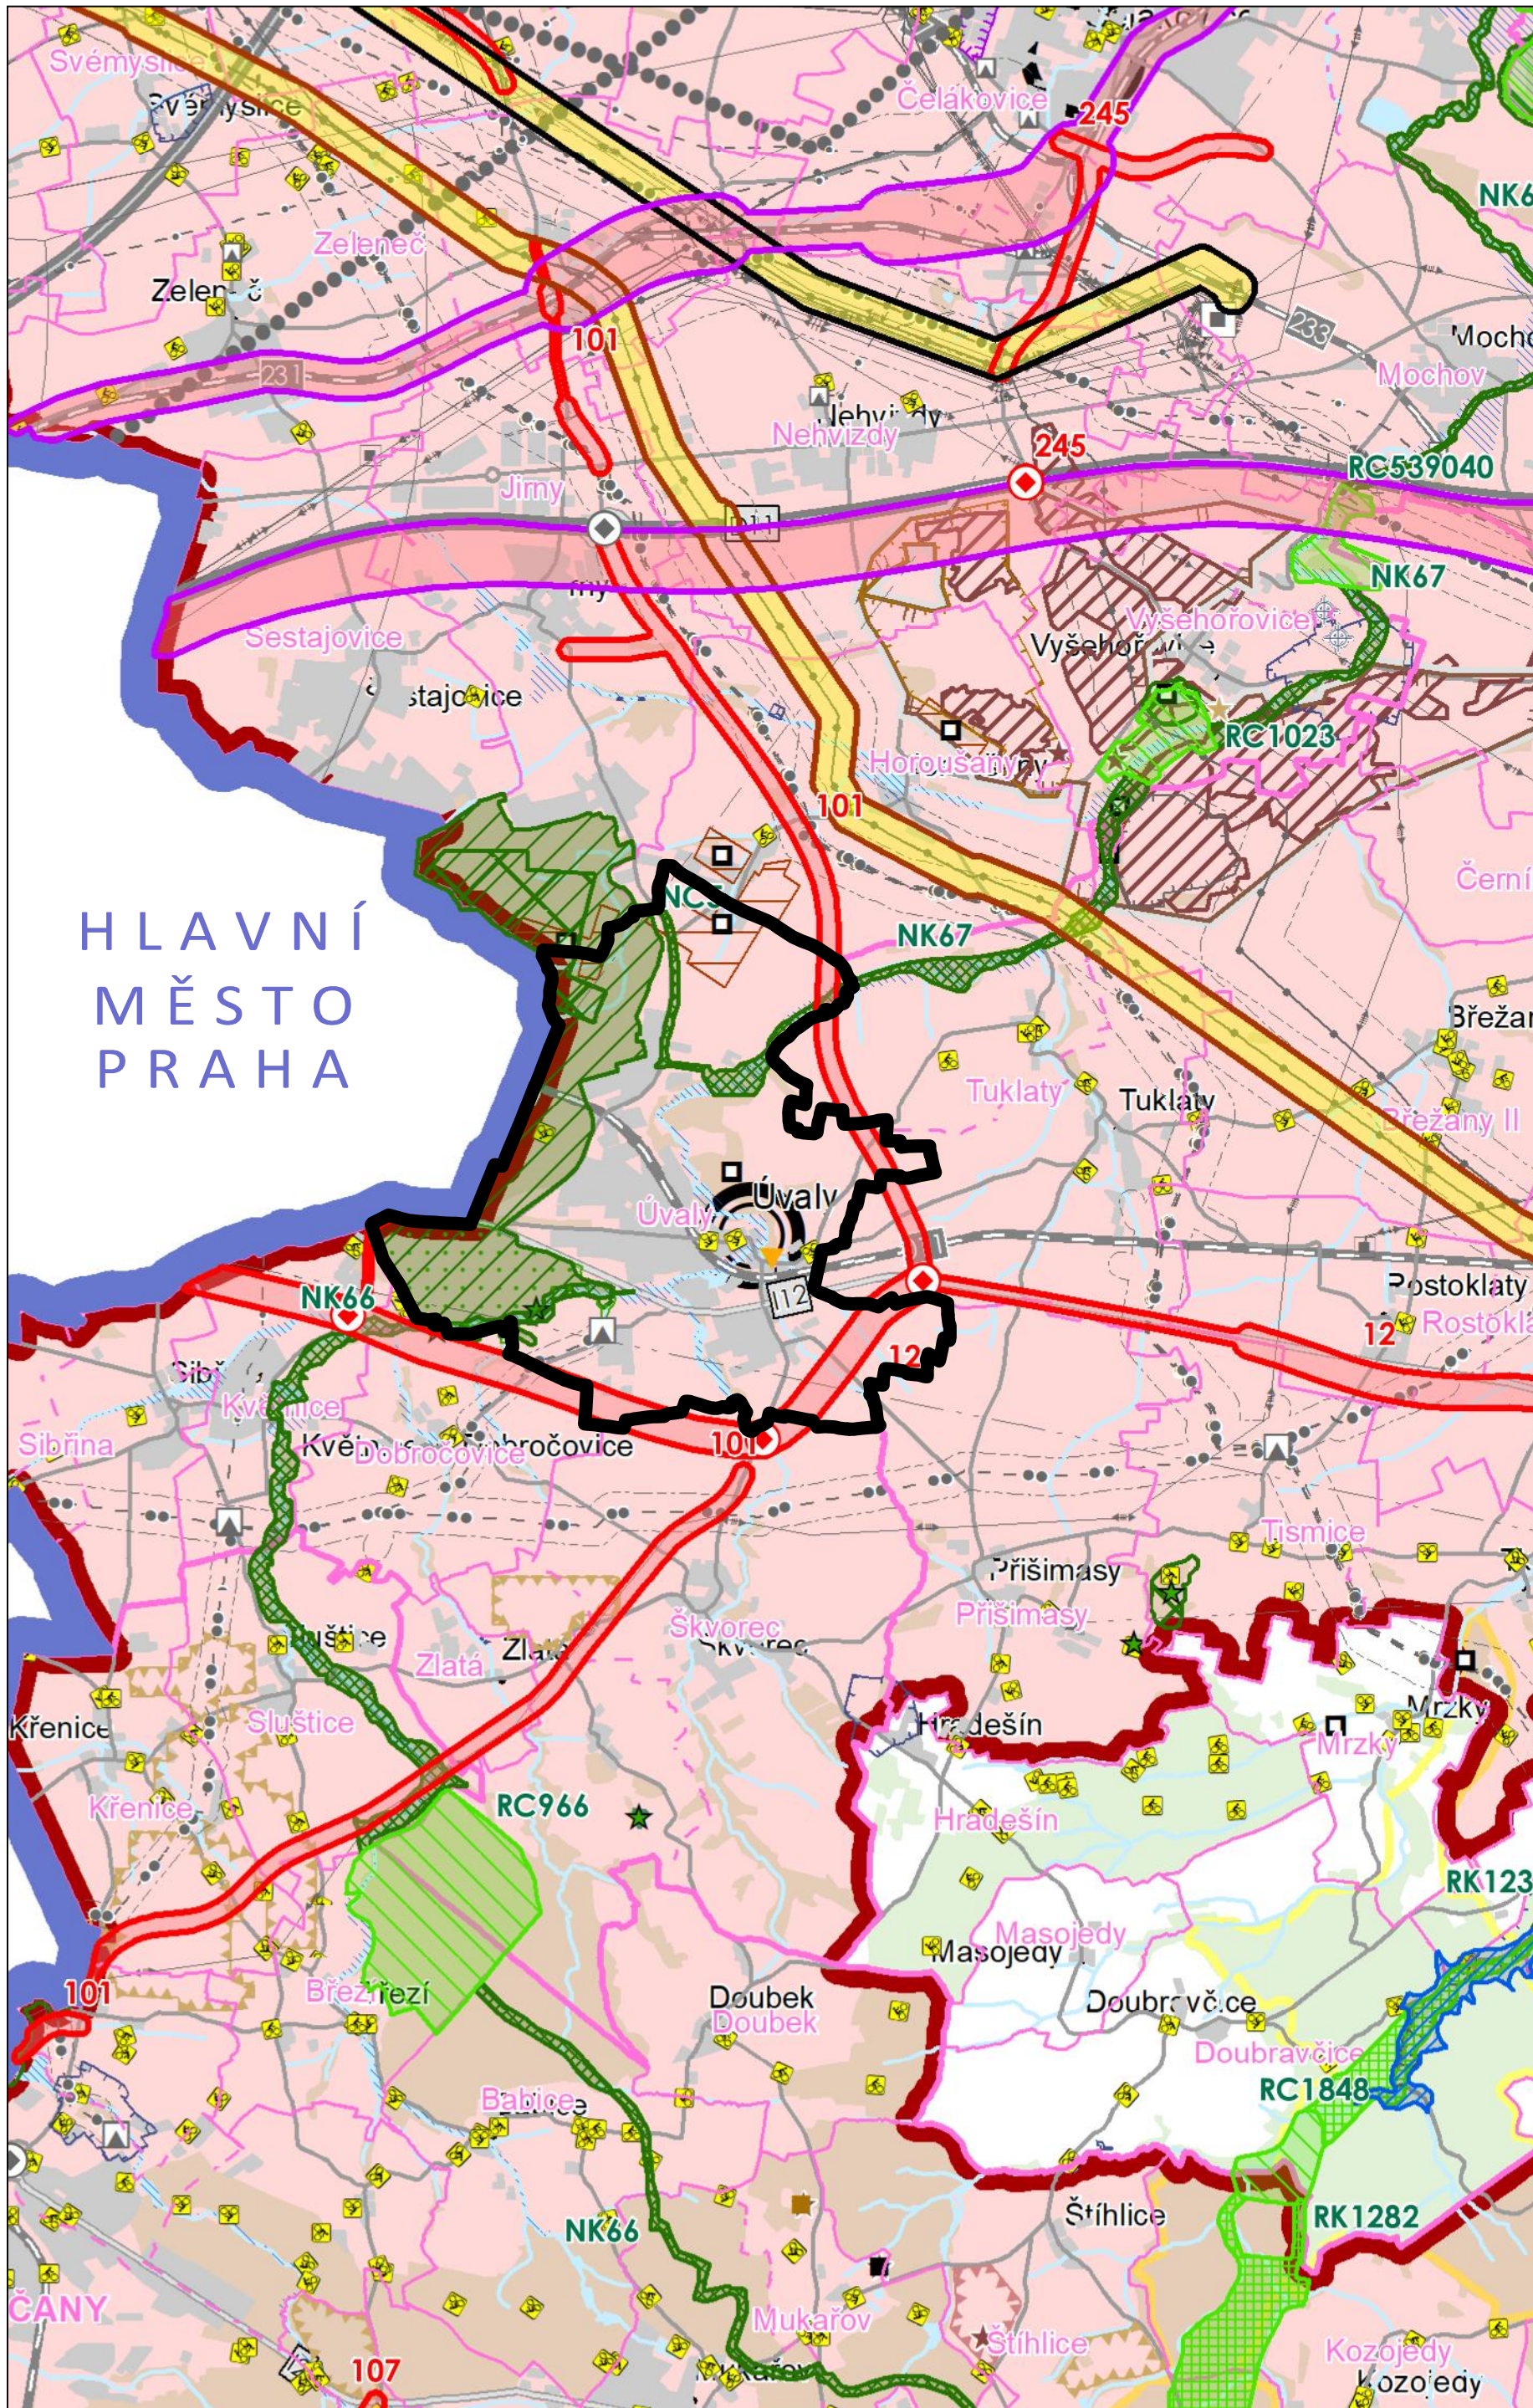

JEVY NÁVRHOVÉ

PLOCHY A KORIDORY NADMÍSTNÍHO VÝZNAMU

DOPRAVNÍ INFRASTRUKTURA

- koridor pro leteckou dopravu
- koridor pro silniční dopravu
- koridor pro železniční dopravu a tramvaje
- mimoúrovňová křižovatka

TECHNICKÁ INFRASTRUKTURA

- koridor pro zásobování elektrickou energií
- koridor pro zásobování plynem
- koridor pro ropovod a produktovod
- koridor pro zásobování vodou
- koridor pro vodní hospodářství a protipovodňovou ochranu
- rozvodny
- regulační stanice
- vodojemy

ÚZEMNÍ REZERVY

- rezerva - koridor pro silniční dopravu
- rezerva - koridor pro železniční dopravu
- rezerva - koridor pro zásobování elektrickou energií
- rezerva - lokality pro akumulaci povrchových vod
- rozvodny

ÚZEMNÍ SYSTÉM EKOLOGICKÉ STABILITY

- nadregionální biocentrum
- nadregionální biokoridor
- regionální biocentrum
- regionální biokoridor

ROZVOJOVÉ OBLASTI A OSY

- OB1 rozvojová oblast dle PÚR ČR (upřesněné vymezení)
- OBk1 rozvojová oblast nadmístní
- OS1 rozvojová osa dle PÚR ČR (upřesněné vymezení)
- OSk1 rozvojová osa nadmístní
- hranice rozv. osy dle PÚR ČR (upřesněné vymezení) procházející rozv. oblastí nadmístní

SPECIFICKÉ OBLASTI

- SOBk1 specifická oblast nadmístní

KATEGORIZACE CENTER

- vyšší centrum ostatní
- střední centrum významné
- střední centrum ostatní
- nižší centrum významné
- nižší centrum ostatní
- lokální centrum
- ostatní obec s pověřeným obecním úřadem
- jiná obec

JEVY INFORMATIVNÍ

ZÁKLADNÍ INFORMACE O ÚZEMÍ

- hranice kraje
- hranice správního obvodu ORP
- hranice obce
- hranice katastru
- dálnice
- silnice I. třídy
- ostatní silnice
- mimoúrovňová křižovatka
- železniční trať
- blok budov
- les
- vodní tok
- vodní plocha

DOPRAVNÍ INFRASTRUKTURA

- dálnice
- silnice I. třídy
- ostatní silnice
- mimoúrovňová křižovatka
- železniční trať
- vzletové a přistávací dráhy letišť
- ochranné pásmo letiště s výškovým omezením slábov
- významné hlukové ochranné pásmo letiště
- letiště mezinárodní veřejné
- letiště mezinárodní neveřejné
- letiště vnitrostátní veřejné
- letiště vnitrostátní neveřejné
- vodní cesta
- významný přístav
- významná plavební komora

HORNINOVÉ PROSTŘEDÍ A GEOLOGICKÁ RIZIKA

- výhradní bilancované ložisko (subregistr B) > 10 ha
- nevýhradní evidované ložisko (subregistr D) > 10 ha
- schválený prognózní zdroj vyhrazených nerostů (subregistr P) > 10 ha
- schválený prognózní zdroj nevyhrazených nerostů (subregistr R) > 10 ha
- výhradní bilancované ložisko (subregistr B) < 10 ha
- nevýhradní evidované ložisko (subregistr D) < 10 ha
- schválený prognózní zdroj vyhrazených nerostů (subregistr P) < 10 ha
- schválený prognózní zdroj nevyhrazených nerostů (subregistr R) < 10 ha
- těžené nevýhradní ložisko > 10 ha
- těžené nevýhradní ložisko < 10 ha
- poddolované území - PLOCHA
- poddolované území - BOD
- aktivní sesuvné území > 10 ha
- aktivní sesuvné území < 10 ha

PŘÍRODA A KRAJINA

- chráněná krajinná oblast
- maloplošné ZCHÚ přírody > 10 ha
- maloplošné ZCHÚ přírody < 10 ha
- přírodní park
- mezinárodně registrovaný mokřad
- NATURA 2000 - evropsky významná lokalita
- NATURA 2000 - ptačí oblast
- geopark UNESCO Český ráj
- biotop vybraných zvláště chráněných druhů velkých savců - jádrové území
- biotop vybraných zvláště chráněných druhů velkých savců - migrační koridor

URBANISTICKÉ A ARCHITEKTONICKÉ HODNOTY

- památková rezervace
- památková zóna
- krajinná památková zóna
- archeologická rezervace
- památky UNESCO
- národní kulturní památka

HORNINOVÉ PROSTŘEDÍ A GEOLOGICKÁ RIZIKA

- dobývací prostor netěžený > 10 ha
- dobývací prostor netěžený < 10 ha
- dobývací prostor netěžený < 10 ha
- dobývací prostor netěžený < 10 ha
- chráněné ložiskové území > 10 ha
- chráněné ložiskové území < 10 ha

TECHNICKÁ INFRASTRUKTURA

- nadzemní el. vedení 400 kV
- nadzemní el. vedení 220 kV
- nadzemní el. vedení 110 kV
- rozvodna 400 kV
- rozvodna 220 kV
- rozvodna 110 kV
- významná tepelná elektrárna
- významná vodní elektrárna
- plynovod VVTL
- plynovod VTL
- regulační stanice VVTL
- regulační stanice VTL
- zásobník plynu
- dálkovod
- dálkový teplovod
- pátevní kabelový spoj
- významný radioreleový paprsek
- významná radioreleová stanice významná
- ochranné pásmo významné radioreleové stanice
- ochranné pásmo významného leteckého radionavigačního zařízení
- dálkový přiváděč pitné vody
- významné ochranné a bezpečnostní pásmo stávající technické infrastruktury

POVRCHOVÉ A PODZEMNÍ VODY

- chráněná oblast přirozené akumulace vod
- vrt a pramen ČHMÚ a jeho ochranné pásmo
- OP vrtu a pramene ČHMÚ
- ochranné pásmo vodního zdroje 1. a 2. stupně
- ochranná pásma přírodních léčivých zdrojů 2. stupně
- vnitřní území lázeňského místa
- záplavové území Q100

POŘIZOVATEL:
Městský úřad Úvaly
Arnošta z Pardubic 95
250 82 Úvaly

KVALIFIKOVANÁ OSOBA
POŘIZOVATELE:

Ing. arch. Zdeněk Kindl
Pravonín 167
257 09 Pravonín
č. osvědčení 800042571

ZPRACOVATEL:

Odpovědná osoba:
Ing. arch. Ivan Vavřík, ČKA 00 113
vavrikivan1@gmail.com,
tel.: 724 030 872
Jaselská 32
160 00 Praha 6

II.02
ŠIRŠÍ VZTAHY

datum: 03/2023
měřítko: 1:50 000

ÚPnSÚ ÚVALY
ZMĚNA Č. 13