


# ÚPnSÚ ÚVALY

VÝŘEZ

## ZMĚNA Č.13

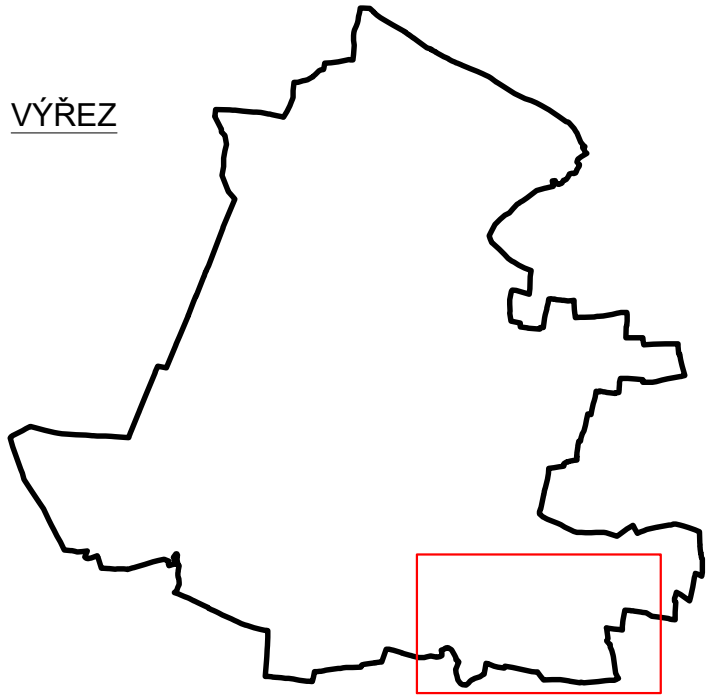

### LEGENDA:

- HRANICE SPRÁVNÍHO ÚZEMÍ OBCE
- ZASTAVĚNÉ ÚZEMÍ OBCE K 1.2.2023
- Z13.x OZNAČENÍ PŘEDPOKLÁDANÉHO ZÁBORU ZPF
- HRANICE BPEJ
- 2.10.10 KÓD BPEJ
- ZEMĚDĚLSKÁ PŮDA S TŘÍDOU OCHRANY II
- ZEMĚDĚLSKÁ PŮDA S TŘÍDOU OCHRANY V

**POŘIZOVATEL:**  
Městský úřad Úvaly  
Pražská 276  
250 82 Úvaly

**KVALIFIKOVANÁ OSOBA  
POŘIZOVATELE:**

Ing. arch. Zdeněk Kindl  
Pravonín 167  
257 09 Pravonín  
č. osvědčení 800042571

**ZPRACOVATEL:**

Odpovědná osoba:  
Ing. arch. Ivan Vavřík, ČKA 00 113  
vavrikivan1@gmail.com,  
tel.: 724 030 872  
Jaselská 32  
160 00 Praha 6

**II.3  
VÝKRES PŘEDPOKLÁDANÝCH  
ZÁBORŮ ZPF**

datum: 03/2023  
měřítko: 1:5000

