


# ÚPnSÚ ÚVALY


## ZMĚNA Č.13

VÝŘEZ

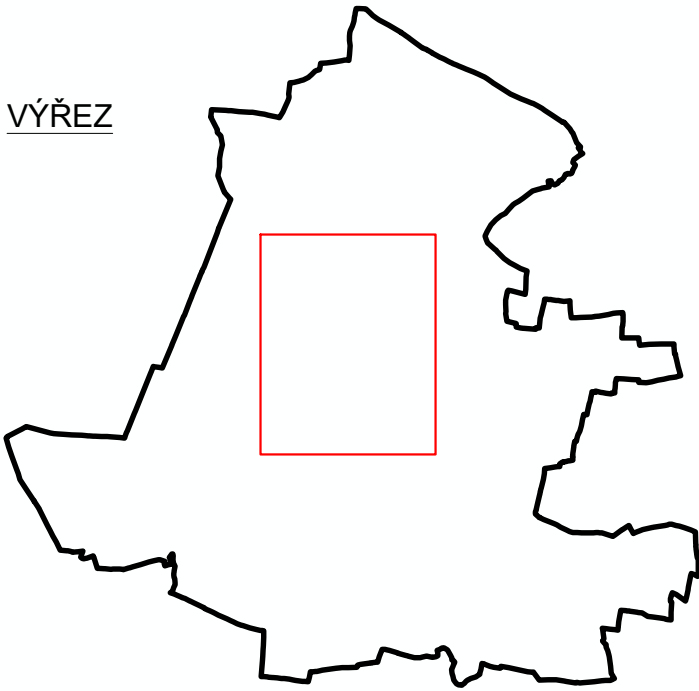

LEGENDA:

- SILNICE I. TŘÍDY
- SILNICE II. TŘÍDY
- SILNICE III. TŘÍDY A SBĚRNÉ KOMUNIKACE
- OBSLUŽNÉ KOMUNIKACE
- ZKLIDNĚNÉ KOMUNIKACE
- ŽELEZNICE
- STANICE AUTOBUSŮ
- 300 M ISOCHRONA DOSTUPNOSTI STANIC
- ÚPRAVY PĚŠÍCH TRAS
- CYKLISTICKÉ STEZKY
- PARKOVIŠTĚ
- ČERPACÍ STANICE POHONNÝCH HMOT
- ŘEŠENÉ ÚZEMÍ (HRANICE KATASTRU)
- ZNAČENÉ TURISTICKÉ TRASY
- OCHRANNÁ PÁSMA SILNIC I. A II. TŘ. A ŽELEZNICE
- PARKOVIŠTĚ

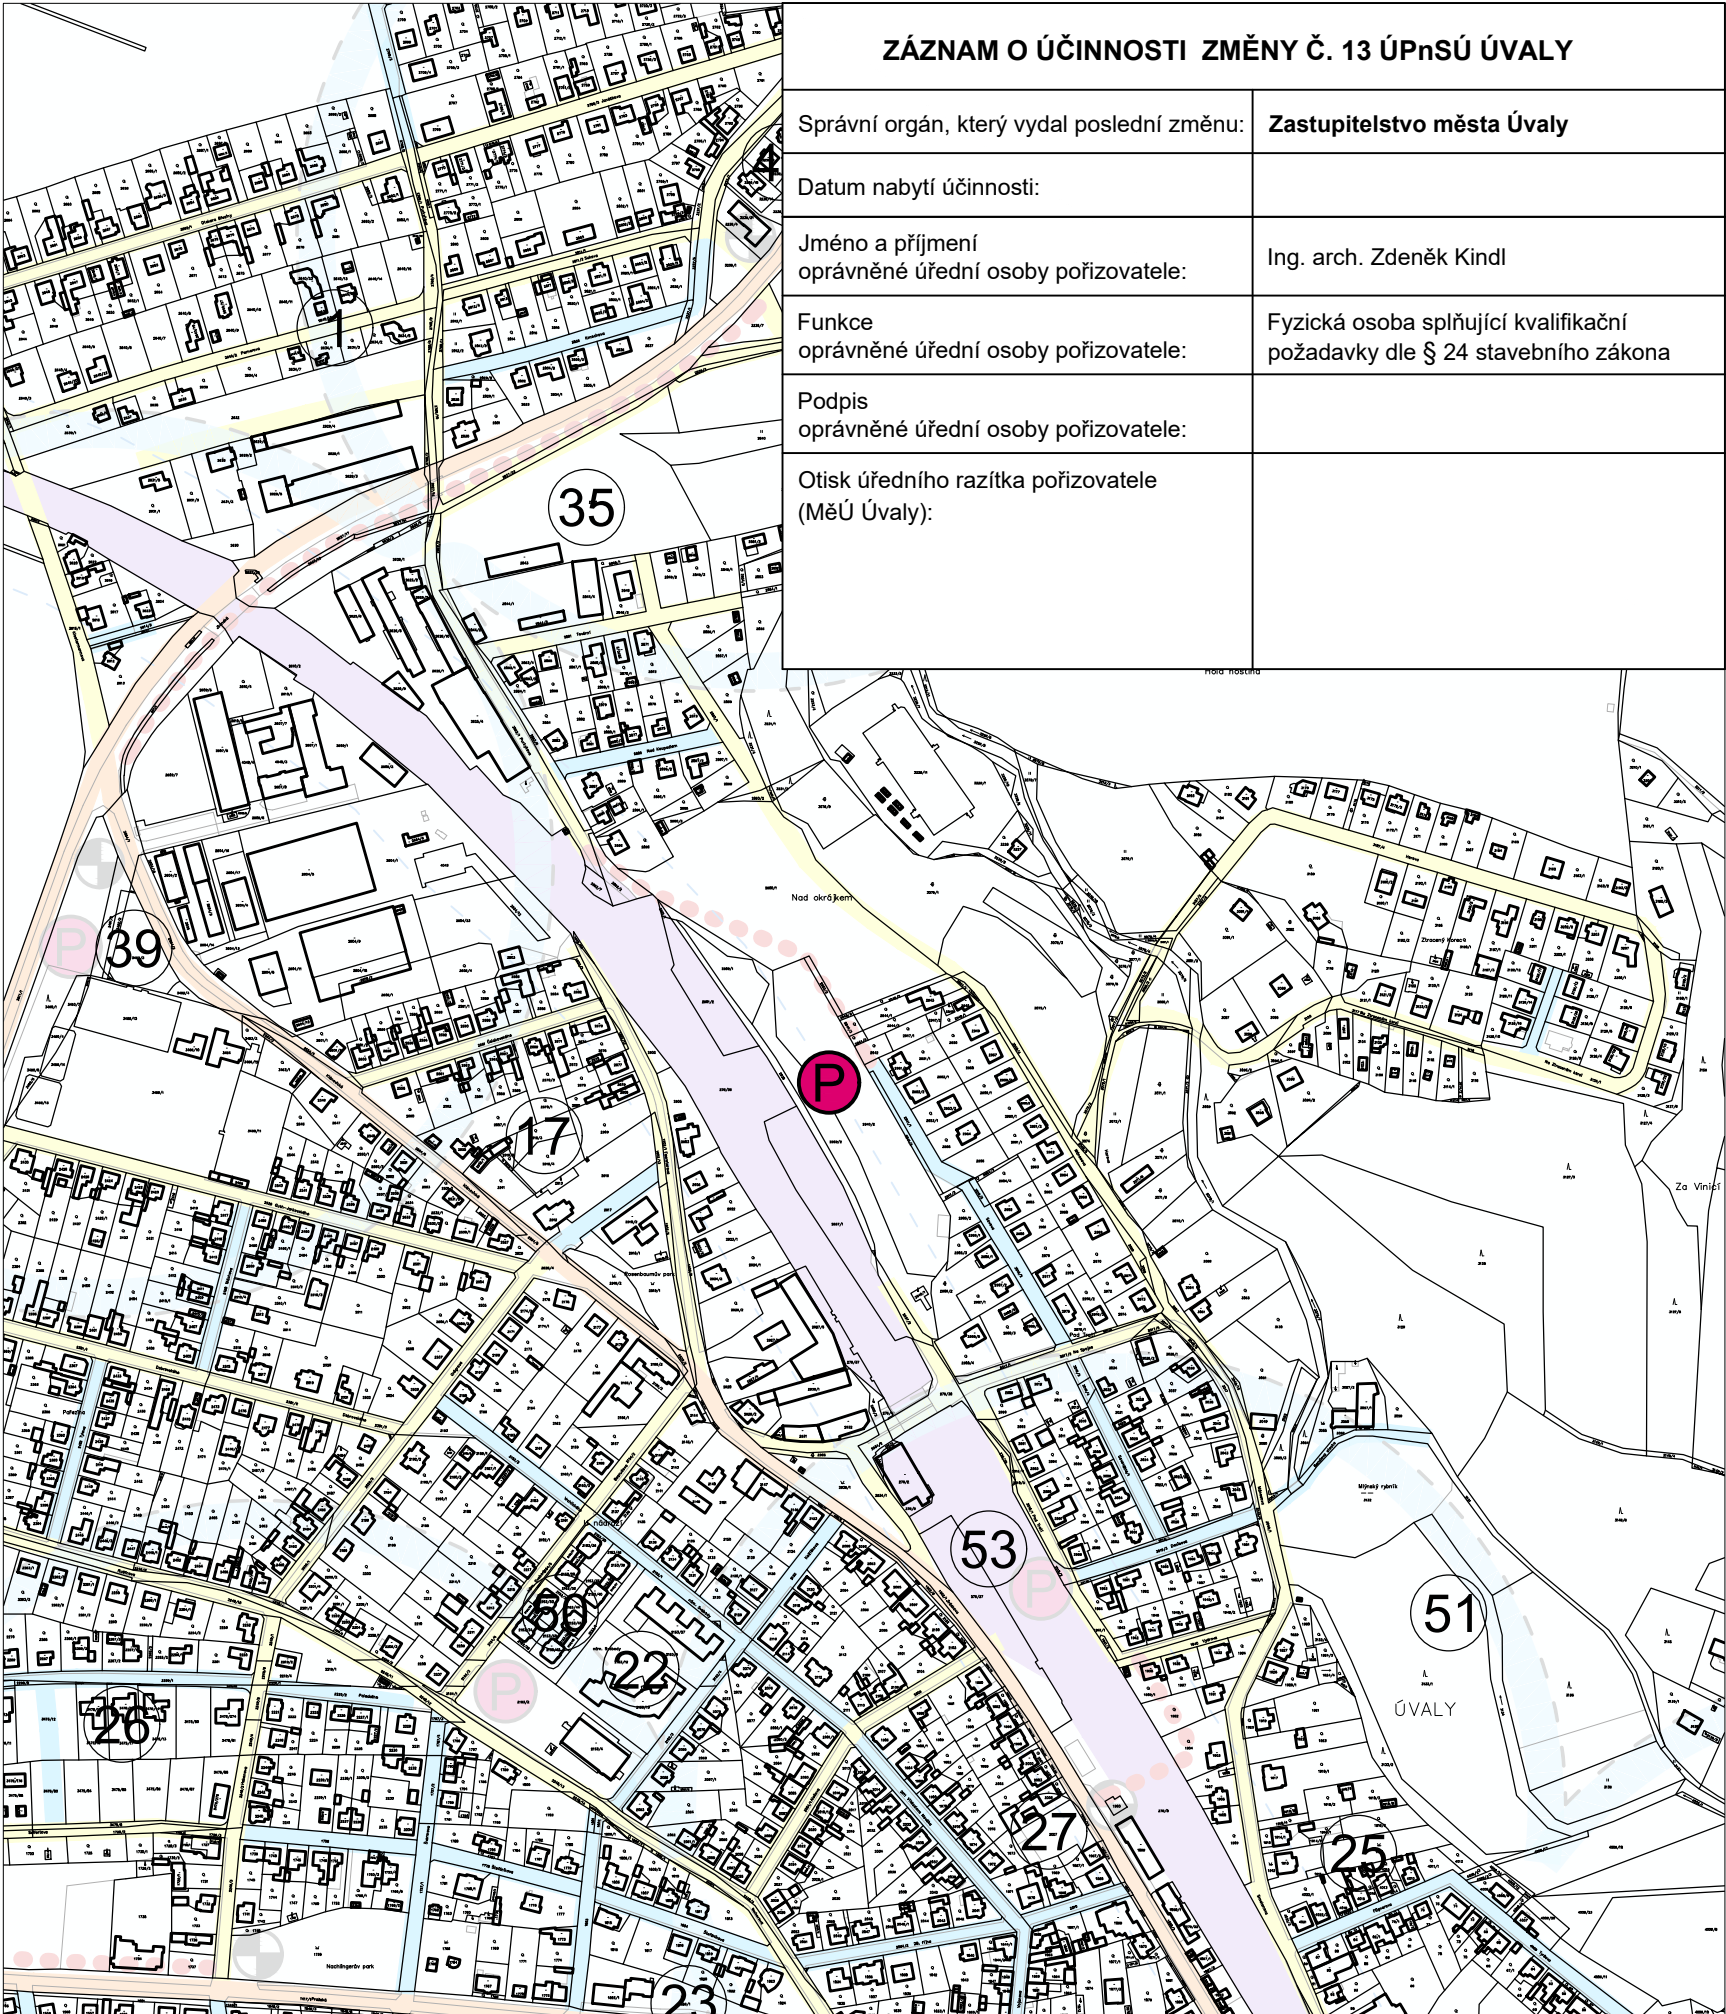

### POŘIZOVATEL:

Městský úřad Úvaly  
Arnošta z Pardubic 95  
250 82 Úvaly

### KVALIFIKOVANÁ OSOBA POŘIZOVATELE:

Ing. arch. Zdeněk Kindl  
Pravonín 167  
257 09 Pravonín  
č. osvědčení 800042571

### ZPRACOVATEL:

Odpovědná osoba:  
Ing. arch. Ivan Vavřík, ČKA 00 113  
vavrikivan1@gmail.com,  
tel.: 724 030 872  
Jaselská 32  
160 00 Praha 6

### 3. DOPRAVA

datum: 07/2023  
měřítko: 1:5000