

ÚPnSÚ ÚVALY

ZMĚNA Č.13


LEGENDA:

- HRANICE SPRÁVNÍHO ÚZEMÍ OBCE
- ZASTAVĚNÉ ÚZEMÍ OBCE K 1.2.2023
- Z13.x

OZNAČENÍ PŘEDPOKLÁDANÉHO ZÁBORU ZPF
- HRANICE BPEJ
- 2.10.10

KÓD BPEJ
- ZEMĚDĚLSKÁ PŮDA S TŘÍDOU OCHRANY II
- ZEMĚDĚLSKÁ PŮDA S TŘÍDOU OCHRANY V

VÝŘEZ

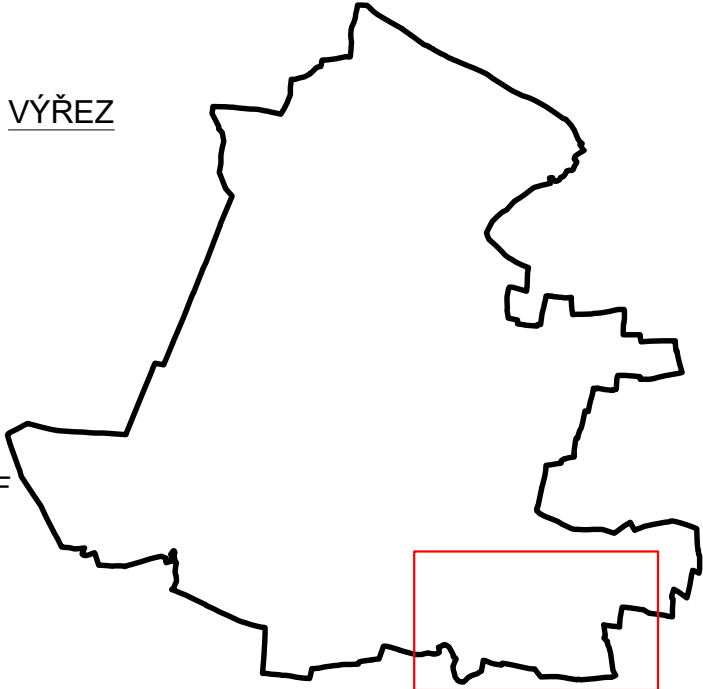

ZÁZNAM O ÚČINNOSTI ZMĚNY Č. 13 ÚPnSÚ ÚVALY

Správní orgán, který vydal poslední změnu: **Zastupitelstvo města Úvaly**

Datum nabytí účinnosti:

Jméno a příjmení oprávněné úřední osoby pořizovatele:

Ing. arch. Zdeněk Kindl

Funkce oprávněné úřední osoby pořizovatele:

Fyzická osoba splňující kvalifikační požadavky dle § 24 stavebního zákona

Podpis oprávněné úřední osoby pořizovatele:

Otisk úředního razítka pořizovatele (MěÚ Úvaly):

POŘIZOVATEL:

Městský úřad Úvaly

Pražská 276

250 82 Úvaly

KVALIFIKOVANÁ OSOBA POŘIZOVATELE:

Ing. arch. Zdeněk Kindl

Pravonín 167

257 09 Pravonín

č. osvědčení 800042571

ZPRACOVATEL:

Odpovědná osoba:

Ing. arch. Ivan Vavřík, ČKA 00 113

vavrikivan1@gmail.com,

tel.: 724 030 872

Jaselská 32

160 00 Praha 6

II.3

VÝKRES PŘEDPOKLÁDANÝCH ZÁBORŮ ZPF

datum: 07/2023

měřítko: 1:5000

