


ÚPnSÚ ÚVALY


ZMĚNA Č. 13

ZÁZNAM O ÚČINNOSTI ZMĚNY Č. 13 ÚPnSÚ ÚVALY	
Správní orgán, který vydal poslední změnu:	Zastupitelstvo města Úvaly
Datum nabytí účinnosti:	
Jméno a příjmení oprávněné úřední osoby pořizovatele:	Ing. arch. Zdeněk Kindl
Funkce oprávněné úřední osoby pořizovatele:	Fyzická osoba splňující kvalifikační požadavky dle § 24 stavebního zákona
Podpis oprávněné úřední osoby pořizovatele:	
Otisk úředního razítka pořizovatele (MěÚ Úvaly):	

VÝŘEZ 1

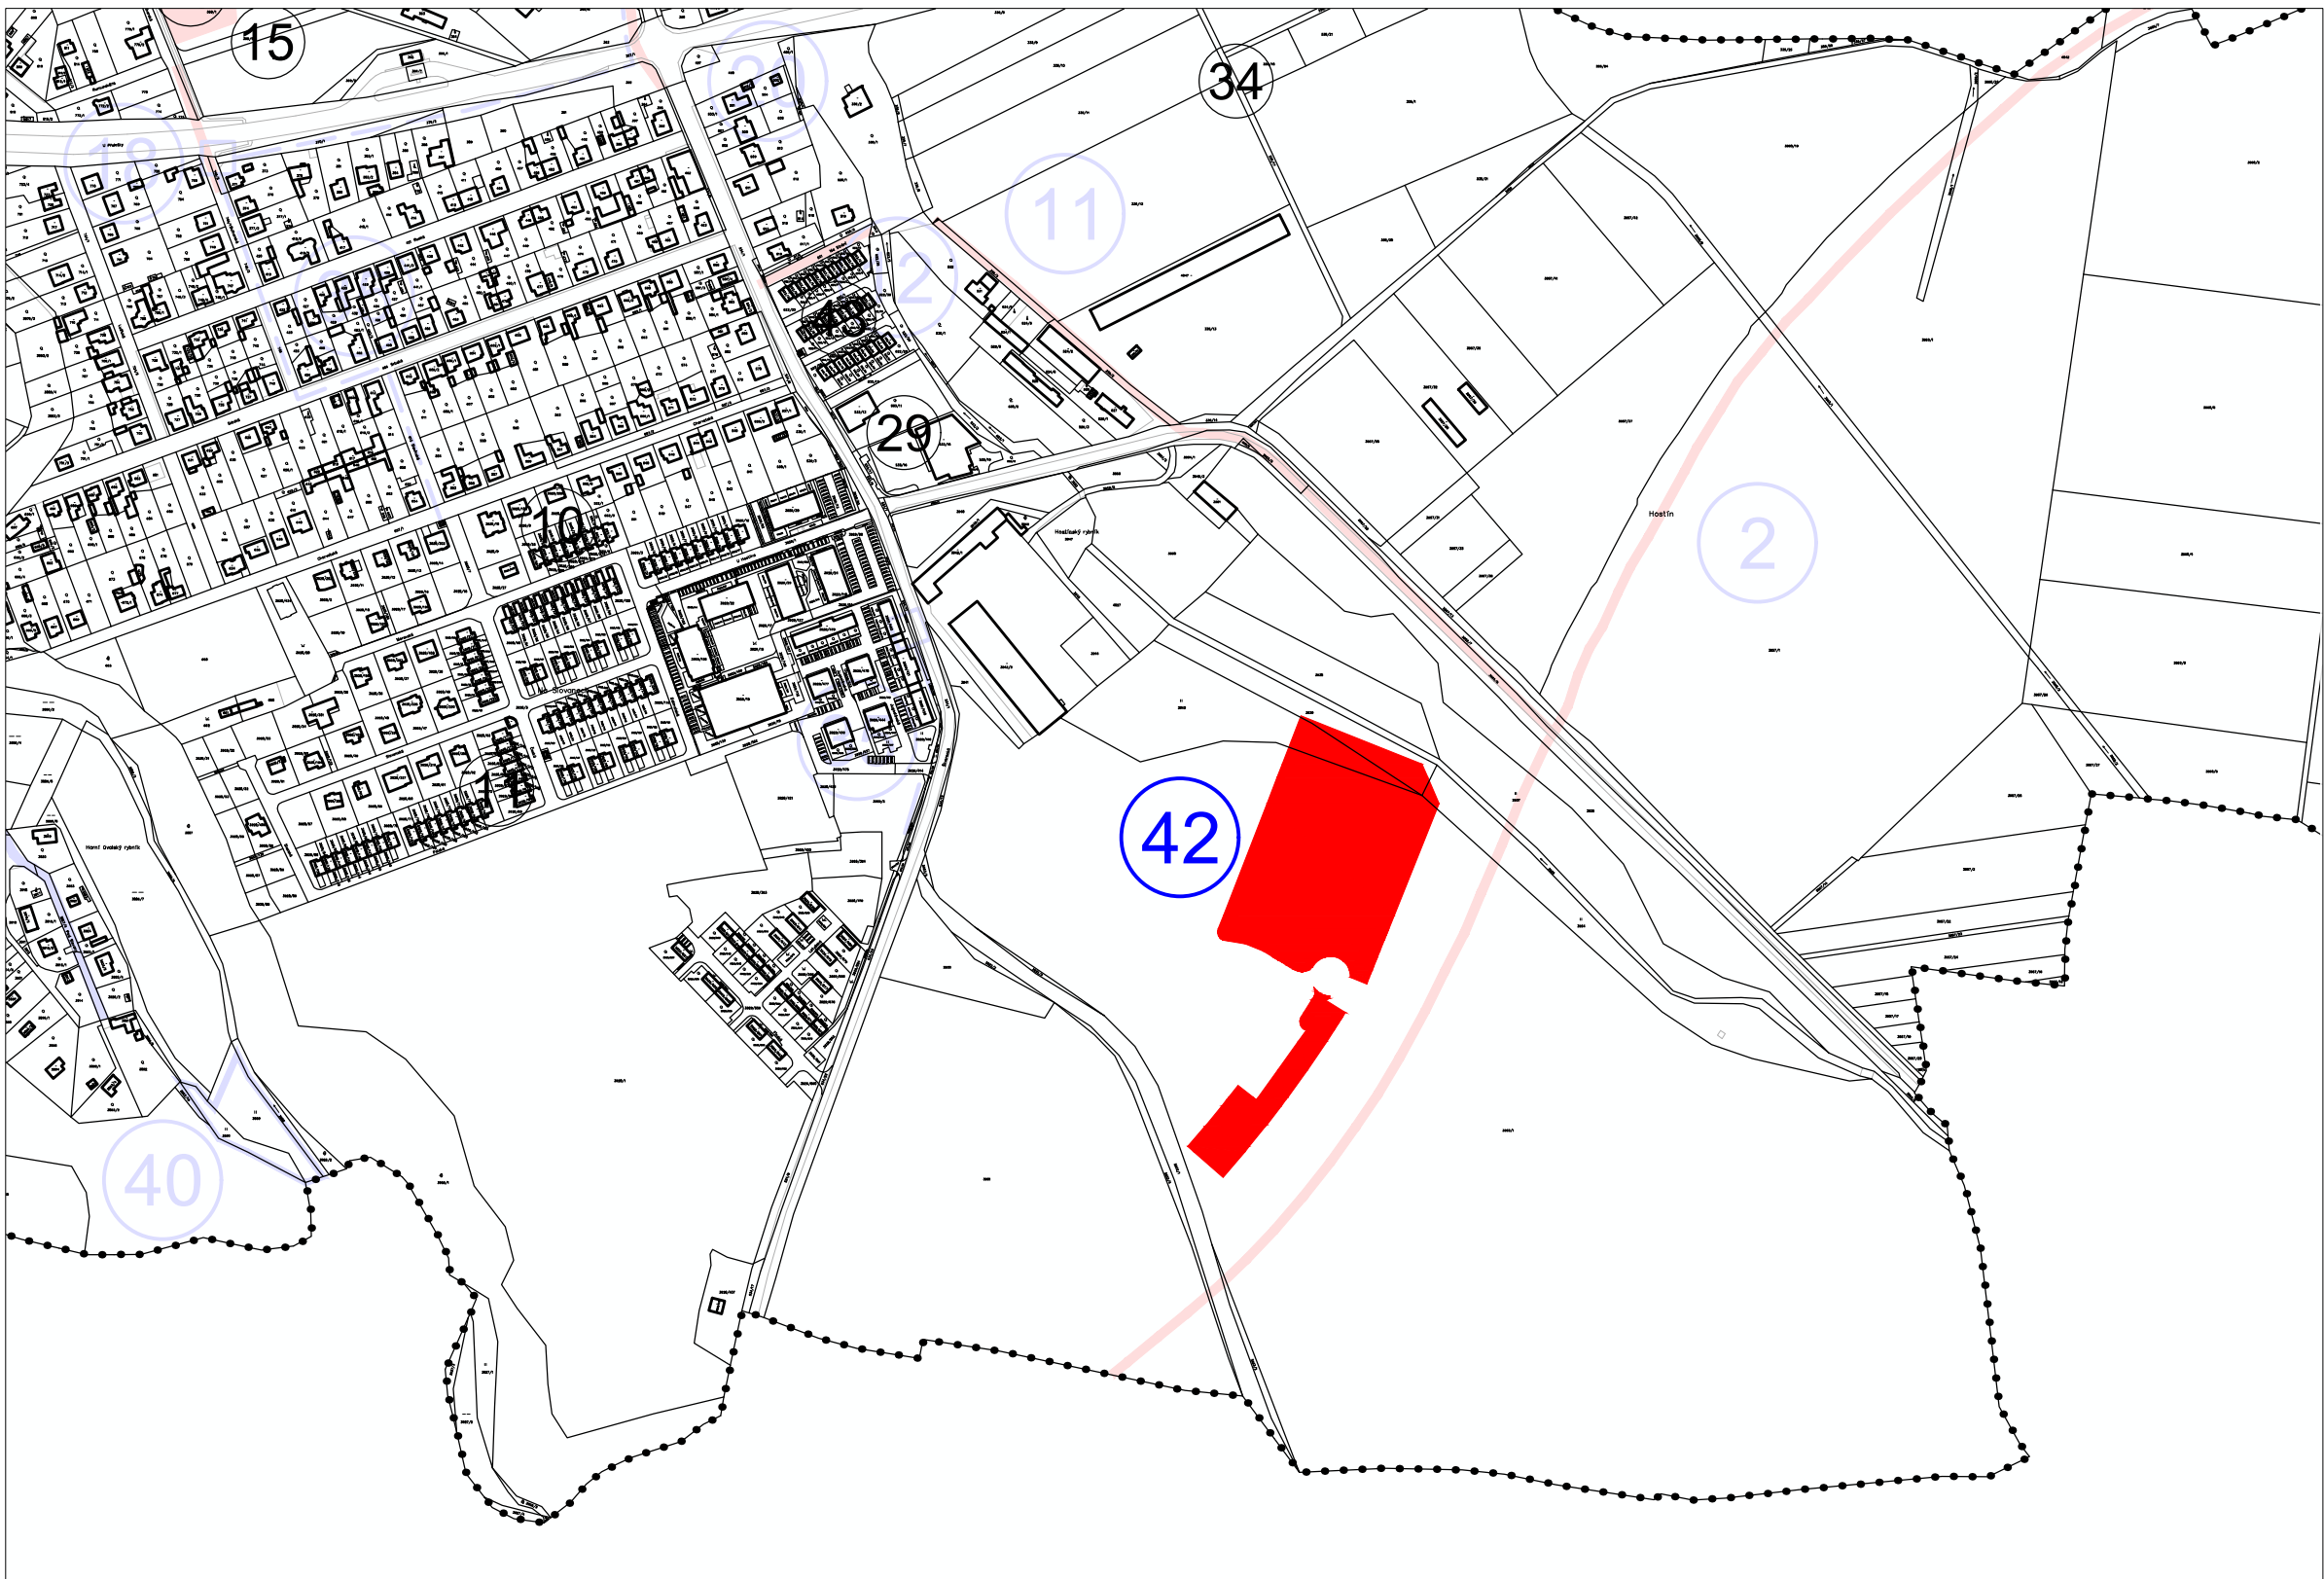

VÝŘEZ 2

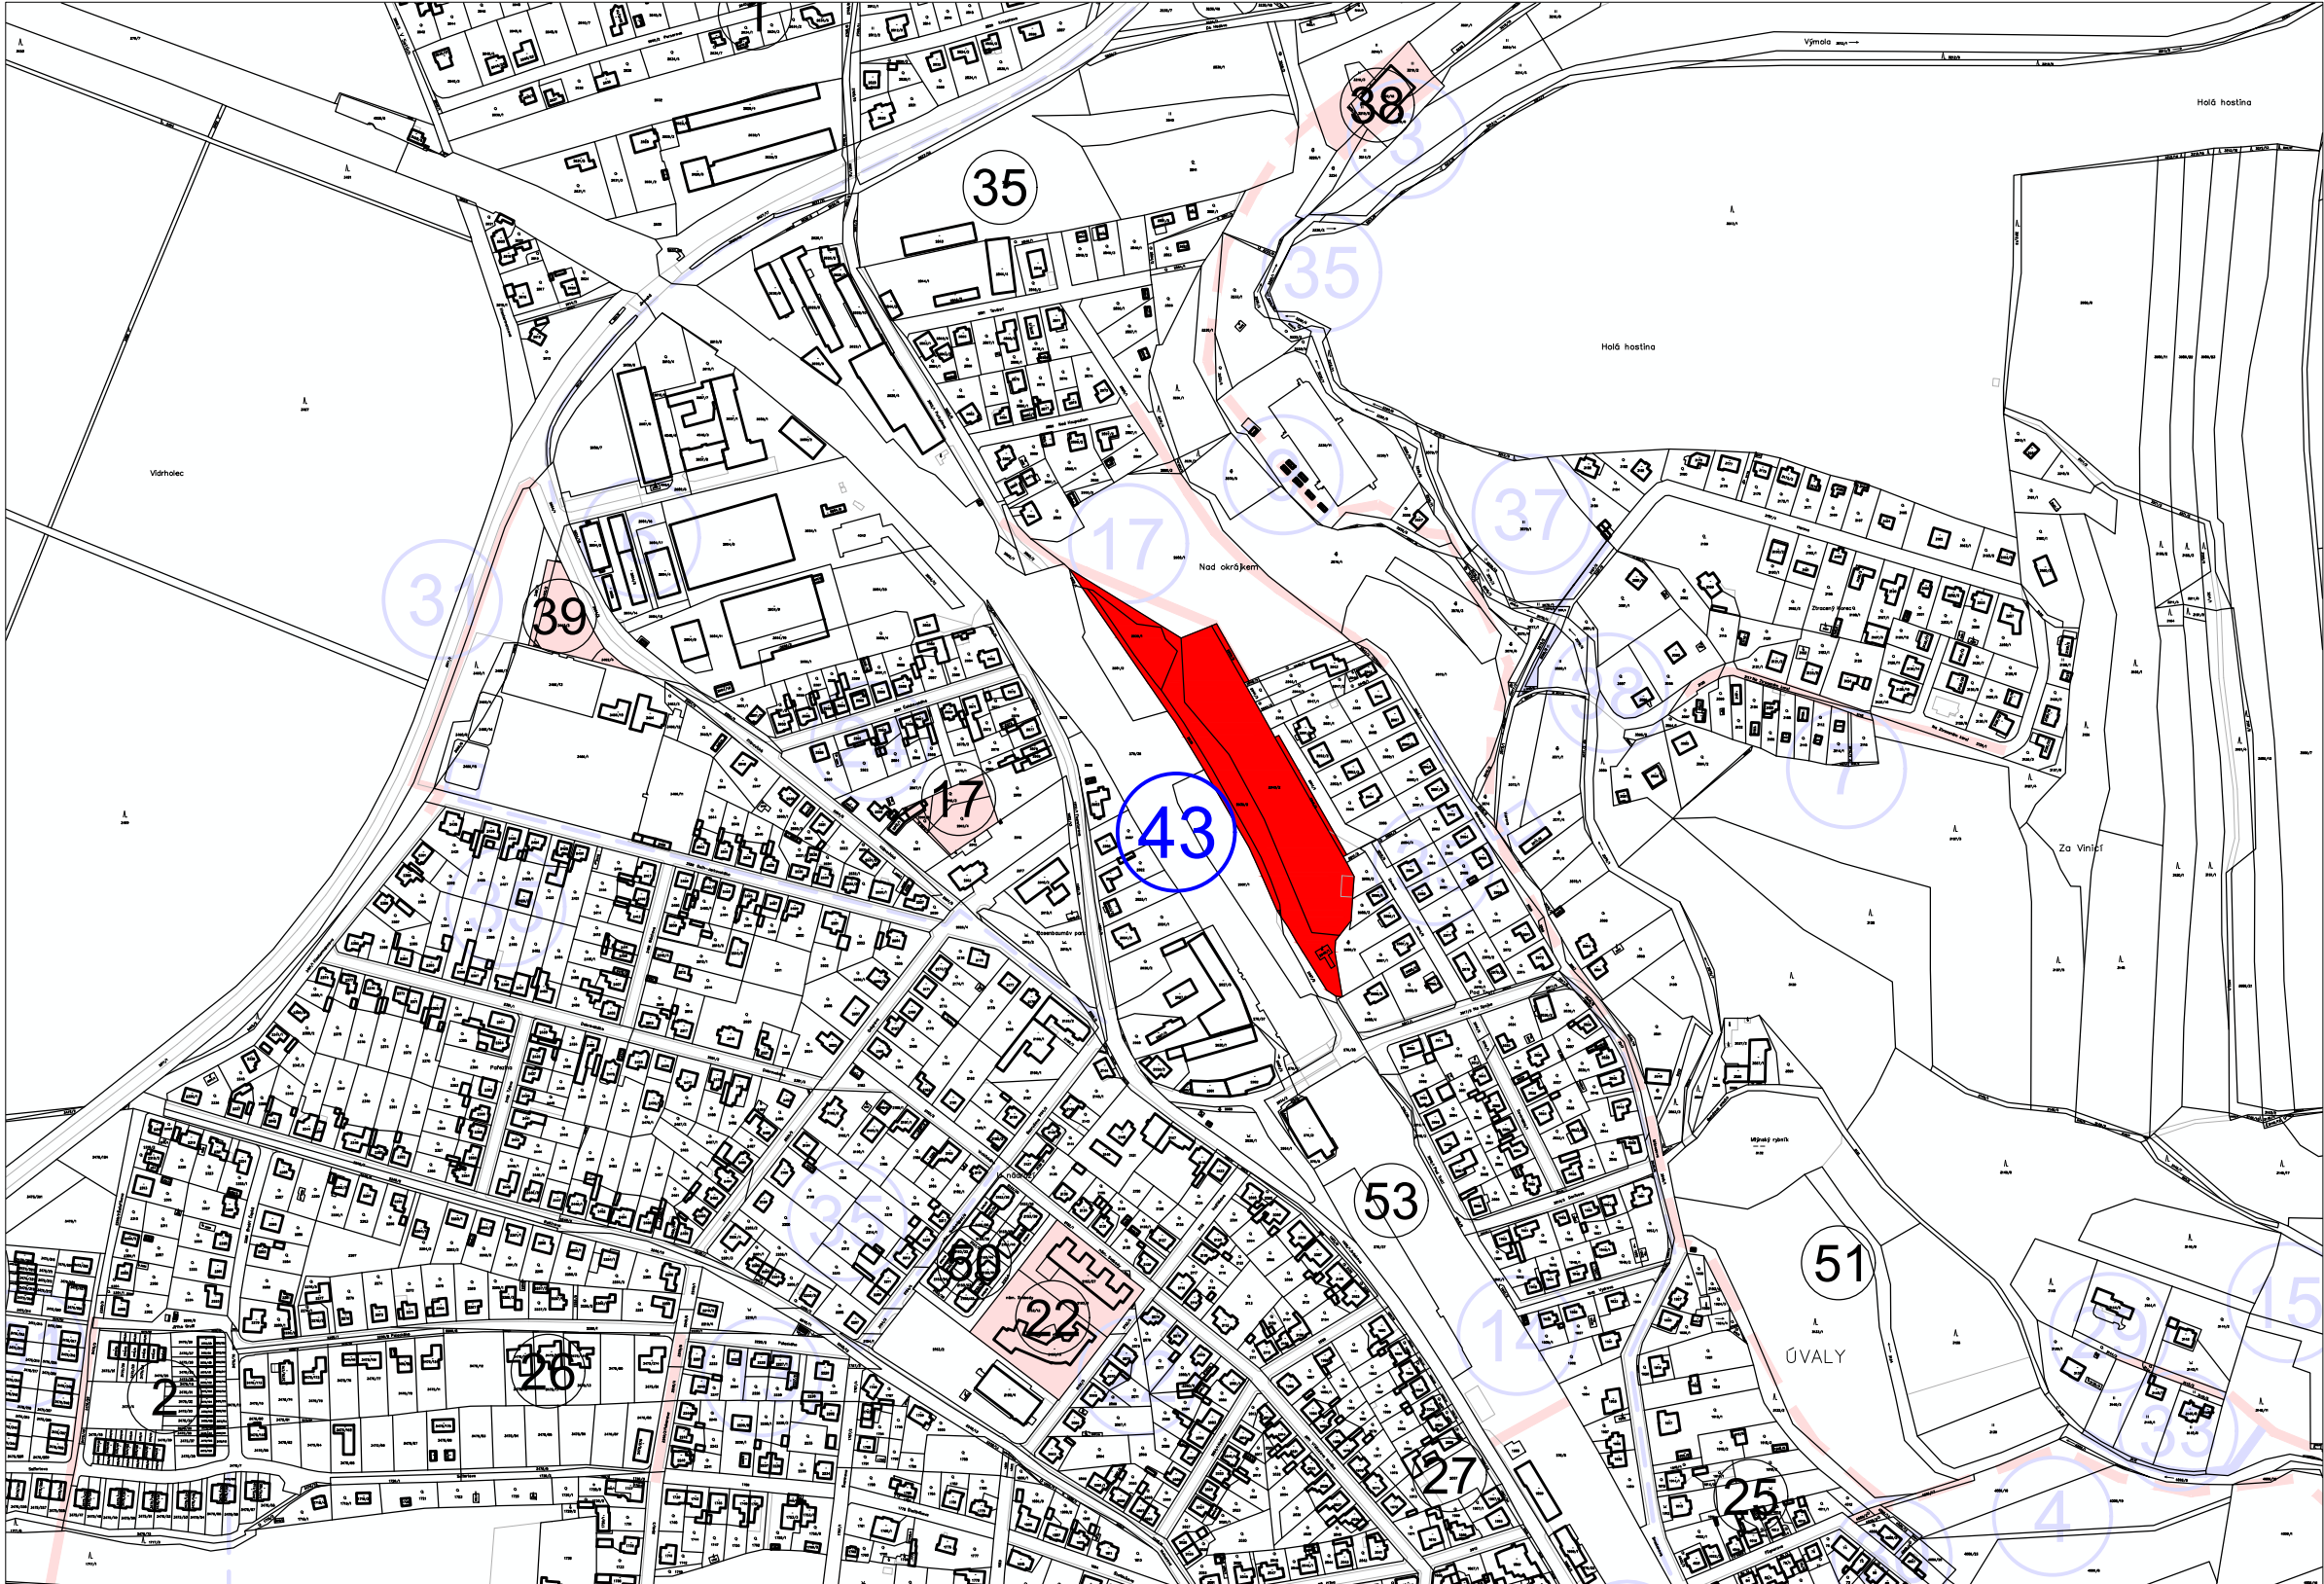


VEŘEJNÉ PROSPĚŠNÉ STAVBY

- 1) PŘELOŽKA KOMUNIKACE II/101
- 2) PŘELOŽKA KOMUNIKACE I/12
- 3) ČISTÍRNA ODPADNÍCH VOD HODOV
- 4) HLAVNÍ KANALIZAČNÍ SBĚRAČ ÚVALY
- 5) SKLÁDKA TKO HODOV S IZOLAČNÍM PÁSEM ZELENĚ
- 6) PARKOVIŠTĚ AUTOBUSŮ KLÁNOVICKÁ
- 7) KOMUNIKAČNÍ PROPOJENÍ NA ZTRACENÉM KORCI - HOROVA
- 8) KOMUNIKAČNÍ PROPOJENÍ PROKOPA VELIKÉHO - NERUDOVA
- 9) KOMUNIKAČNÍ PROPOJENÍ NAD KOUPADLEM - MÁNESOVA
- 10) KOMUNIKAČNÍ PROPOJENÍ PROKOPA VELIKÉHO - V. ŠPÁLY
- 11) KOMUNIKACE Z PŘÍŠIMASKÉ PODĚL ZAHRADNICTVÍ
- 12) KOMUNIKACE ODBOČUJÍCÍ Z ULICE ŠKVORECKÉ
- 13) KOMUNIKACE HAKENOVA MEZI ŠTEFANIKOVOU A PALACKÉHO
- 14) PRODLOUŽENÍ PODCHODU POD ŽELEZNIČNÍ TRATÍ DO ČTVRTI POD TRATÍ
- 15) PŘÍSTUPOVÁ CESTA K Č.P. 516
- 16) PĚŠÍ SJÍZDNÝ CHODNÍK PO BŘEHU VÝMOLY MEZI ULICÍ RIEGROVOU A HÁLKOVOU
- 17) PĚŠÍ TRASA MEZI ULICÍ PURKYŇOVOU A SOVOVOU
- 18) PĚŠÍ LÁVKA NAD I/12 BULHARSKÁ
- 19) PĚŠÍ PODCHOD POD I/12 V ROHOŽNÍ - DOBROČOVICKÁ
- 20) PĚŠÍ PODCHOD POD ULICÍ I/12 NA SLOVANECH
- 21) REKONSTRUKCE PODCHODU POD TRATÍ PRAŽSKÁ - HUSOVA

- 22) DŮM S PEČOVATELSKOU SLUŽBOU
- 23) MĚSTSKÝ ÚŘAD NÁM. ARNOŠTA Z PARDUBIC
- 24) MŠ KLÁNOVICKÁ
- 25) MŠ JERONÝMOVA
- 26) MŠ BULHARSKÁ
- 27) MŠ HOROUŠÁNKY
- 28) VEŠKERÉ NOVĚ NAVRHOVANÉ A REKONSTRUOVANÉ KOMUNIKACE
- 29) DOPRAVNÍ NAPOJENÍ K Č.P.1448, 516, 3140/1 A 3140/2
- 30) DOPRAVNÍ NAPOJENÍ SPORTOVNÍHO AREÁLU POD SOKOLOVNOU Z ULICE TYRŠOVA
- 31) STL PLYNOVODNÍ ŘAD
- 32) UMÍSTĚNÍ TRANSFORMOVNY 110/22 kV
- 33) NOVĚ UMÍSTĚNÍ PŘÍSTUPOVÉ KOMUNIKACE
- 34) OBJEKT HRÁZE A PŘÍSTUPOVÁ KOMUNIKACE
- 35) NOVÁ ENERGETICKÁ ZAŘÍZENÍ
- 36) VEŘEJNÉ VYBAVENÍ - HRŠTĚ
- 37) KOMUNIKACE
- 38) PARKOVIŠTĚ
- 39) KOMUNIKACE
- 40) HRÁZ, PROTIPOVODŇOVÉ OPATŘENÍ - SUCHÝ POLDER
- 41) DOPRAVNÍ ŘEŠENÍ
- 42) SVAZKOVÁ ŠKOLA A PARKOVIŠTĚ
- 43) PARKOVIŠTĚ NEBO PARKOVACÍ DŮM SYSTÉMU P+R

VÝŘEZ

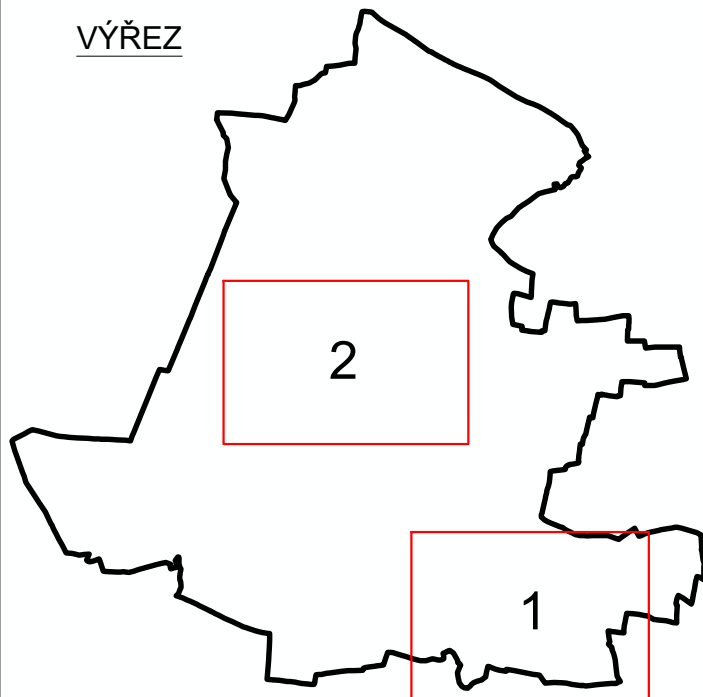

POŘIZOVATEL:

Městský úřad Úvaly
Arnošta z Pardubic 95
250 82 Úvaly

KVALIFIKOVANÁ OSOBA POŘIZOVATELE:

Ing. arch. Zdeněk Kindl
Pravonín 167
257 09 Pravonín
č. osvědčení 800042571

ZPRACOVATEL:

Odpovědná osoba:
Ing. arch. Ivan Vavřík, ČKA 00 113
vavrikivan1@gmail.com,
tel.: 724 030 872
Jaselská 32
160 00 Praha 6

13.
VEŘEJNĚ PROSPĚŠNÉ STAVBY
měřítko: 1:5 000
datum: 07/2023

