


ÚPnSÚ ÚVALY

ZMĚNA Č.13

VÝŘEZ

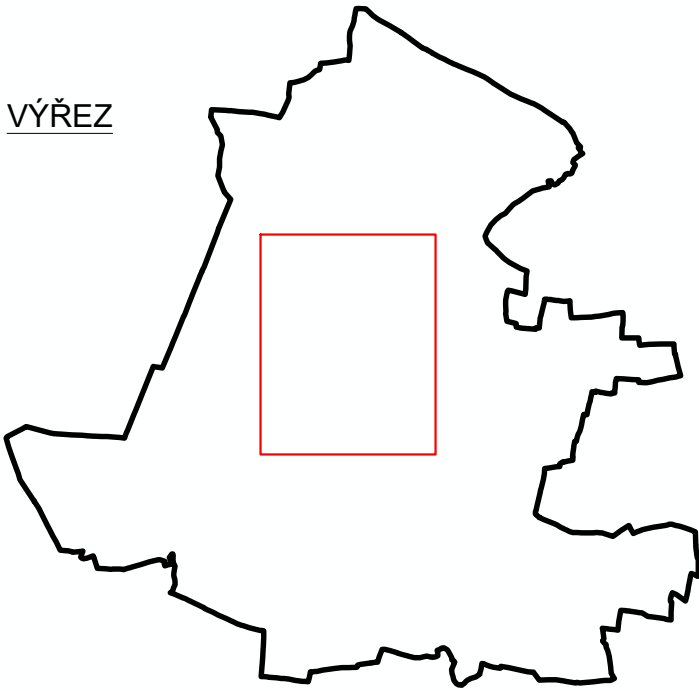

LEGENDA:

SILNICE I. TŘÍDY

SILNICE II. TŘÍDY

SILNICE III. TŘÍDY A SBĚRNÉ KOMUNIKACE

OBSLUŽNÉ KOMUNIKACE

ZKLIDNĚNÉ KOMUNIKACE

ŽELEZNICE

STANICE AUTOBUSŮ

300 M ISOCHRONA DOSTUPNOSTI STANIC

ÚPRAVY PĚŠÍCH TRAS

CYKLISTICKÉ STEZKY

PARKOVIŠTĚ

ČERPACÍ STANICE POHONNÝCH HMOT

ŘEŠENÉ ÚZEMÍ (HRANICE KATASTRU)

ZNAČENÉ TURISTICKÉ TRASY

OCHRANNÁ PÁSMA SILNIC I. A II. TŘ. A ŽELEZNICE

PARKOVIŠTĚ

ZÁZNAM O ÚČINNOSTI ZMĚNY Č. 13 ÚPnSÚ ÚVALY

Správní orgán, který vydal poslední změnu:	Zastupitelstvo města Úvaly
Datum nabytí účinnosti:	
Jméno a příjmení oprávněné úřední osoby pořizovatele:	Ing. arch. Zdeněk Kindl
Funkce oprávněné úřední osoby pořizovatele:	Fyzická osoba splňující kvalifikační požadavky dle § 24 stavebního zákona
Podpis oprávněné úřední osoby pořizovatele:	
Otisk úředního razítka pořizovatele (MěÚ Úvaly):	

POŘIZOVATEL:

Městský úřad Úvaly
Arnošta z Pardubic 95
250 82 Úvaly

KVALIFIKOVANÁ OSOBA
POŘIZOVATELE:

Ing. arch. Zdeněk Kindl
Pravonín 167
257 09 Pravonín
č. osvědčení 800042571

ZPRACOVATEL:

Odpovědná osoba:
Ing. arch. Ivan Vavřík, ČKA 00 113
vavrikivan1@gmail.com,
tel.: 724 030 872
Jaselská 32
160 00 Praha 6

3.
DOPRAVA

datum: 07/2023
měřítko: 1:5000

