


ÚPnSÚ ÚVALY

ZMĚNA Č.13

LEGENDA:

- HRANICE SPRÁVNÍHO ÚZEMÍ OBCE
- ZASTAVĚNÉ ÚZEMÍ OBCE K 1.2.2023
- OZNAČENÍ PŘEDPOKLÁDANÉHO ZÁBORU ZPF
- HRANICE BPEJ
- KÓD BPEJ
- ZEMĚDĚLSKÁ PŮDA S TŘÍDOU OCHRANY II
- ZEMĚDĚLSKÁ PŮDA S TŘÍDOU OCHRANY V

VÝŘEZ

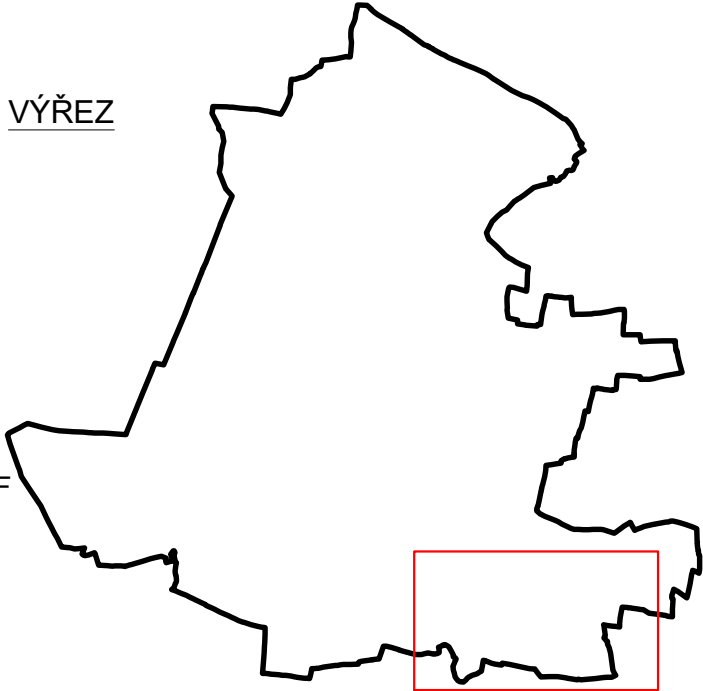

ZÁZNAM O ÚČINNOSTI ZMĚNY Č. 13 ÚPnSÚ ÚVALY	
Správní orgán, který vydal poslední změnu:	Zastupitelstvo města Úvaly
Datum nabytí účinnosti:	
Jméno a příjmení oprávněné úřední osoby pořizovatele:	Ing. arch. Zdeněk Kindl
Funkce oprávněné úřední osoby pořizovatele:	Fyzická osoba splňující kvalifikační požadavky dle § 24 stavebního zákona
Podpis oprávněné úřední osoby pořizovatele:	
Otisk úředního razítka pořizovatele (MěÚ Úvaly):	

POŘIZOVATEL:

Městský úřad Úvaly
Arnošta z Pardubic 95
250 82 Úvaly

KVALIFIKOVANÁ OSOBA POŘIZOVATELE:

Ing. arch. Zdeněk Kindl
Pravonín 167
257 09 Pravonín
č. osvědčení 800042571

ZPRACOVATEL:

Odpovědná osoba:
Ing. arch. Ivan Vavřík, ČKA 00 113
vavrikivan1@gmail.com,
tel.: 724 030 872
Jaselská 32
160 00 Praha 6

II.3 VÝKRES PŘEDPOKLÁDANÝCH ZÁBORŮ ZPF

datum: 07/2023
měřítko: 1:5000

