



←← NAVRŽENÁ TLAKOVÁ KANALIZACE/PŘÍPOJKY
←← NAVRŽENÝ VODOVODNÍ ŘAD/PŘÍPOJKY

PŘÍPRAVA PRO POZDĚJŠÍ NAPOJENÍ LOKALITY
 ODOCKA BUDE DOČASNĚ ZASLEPENA PE EL.
 ZASLEPKOU A SOUPĚTEM SE ZEMNÍ SESTAVOU

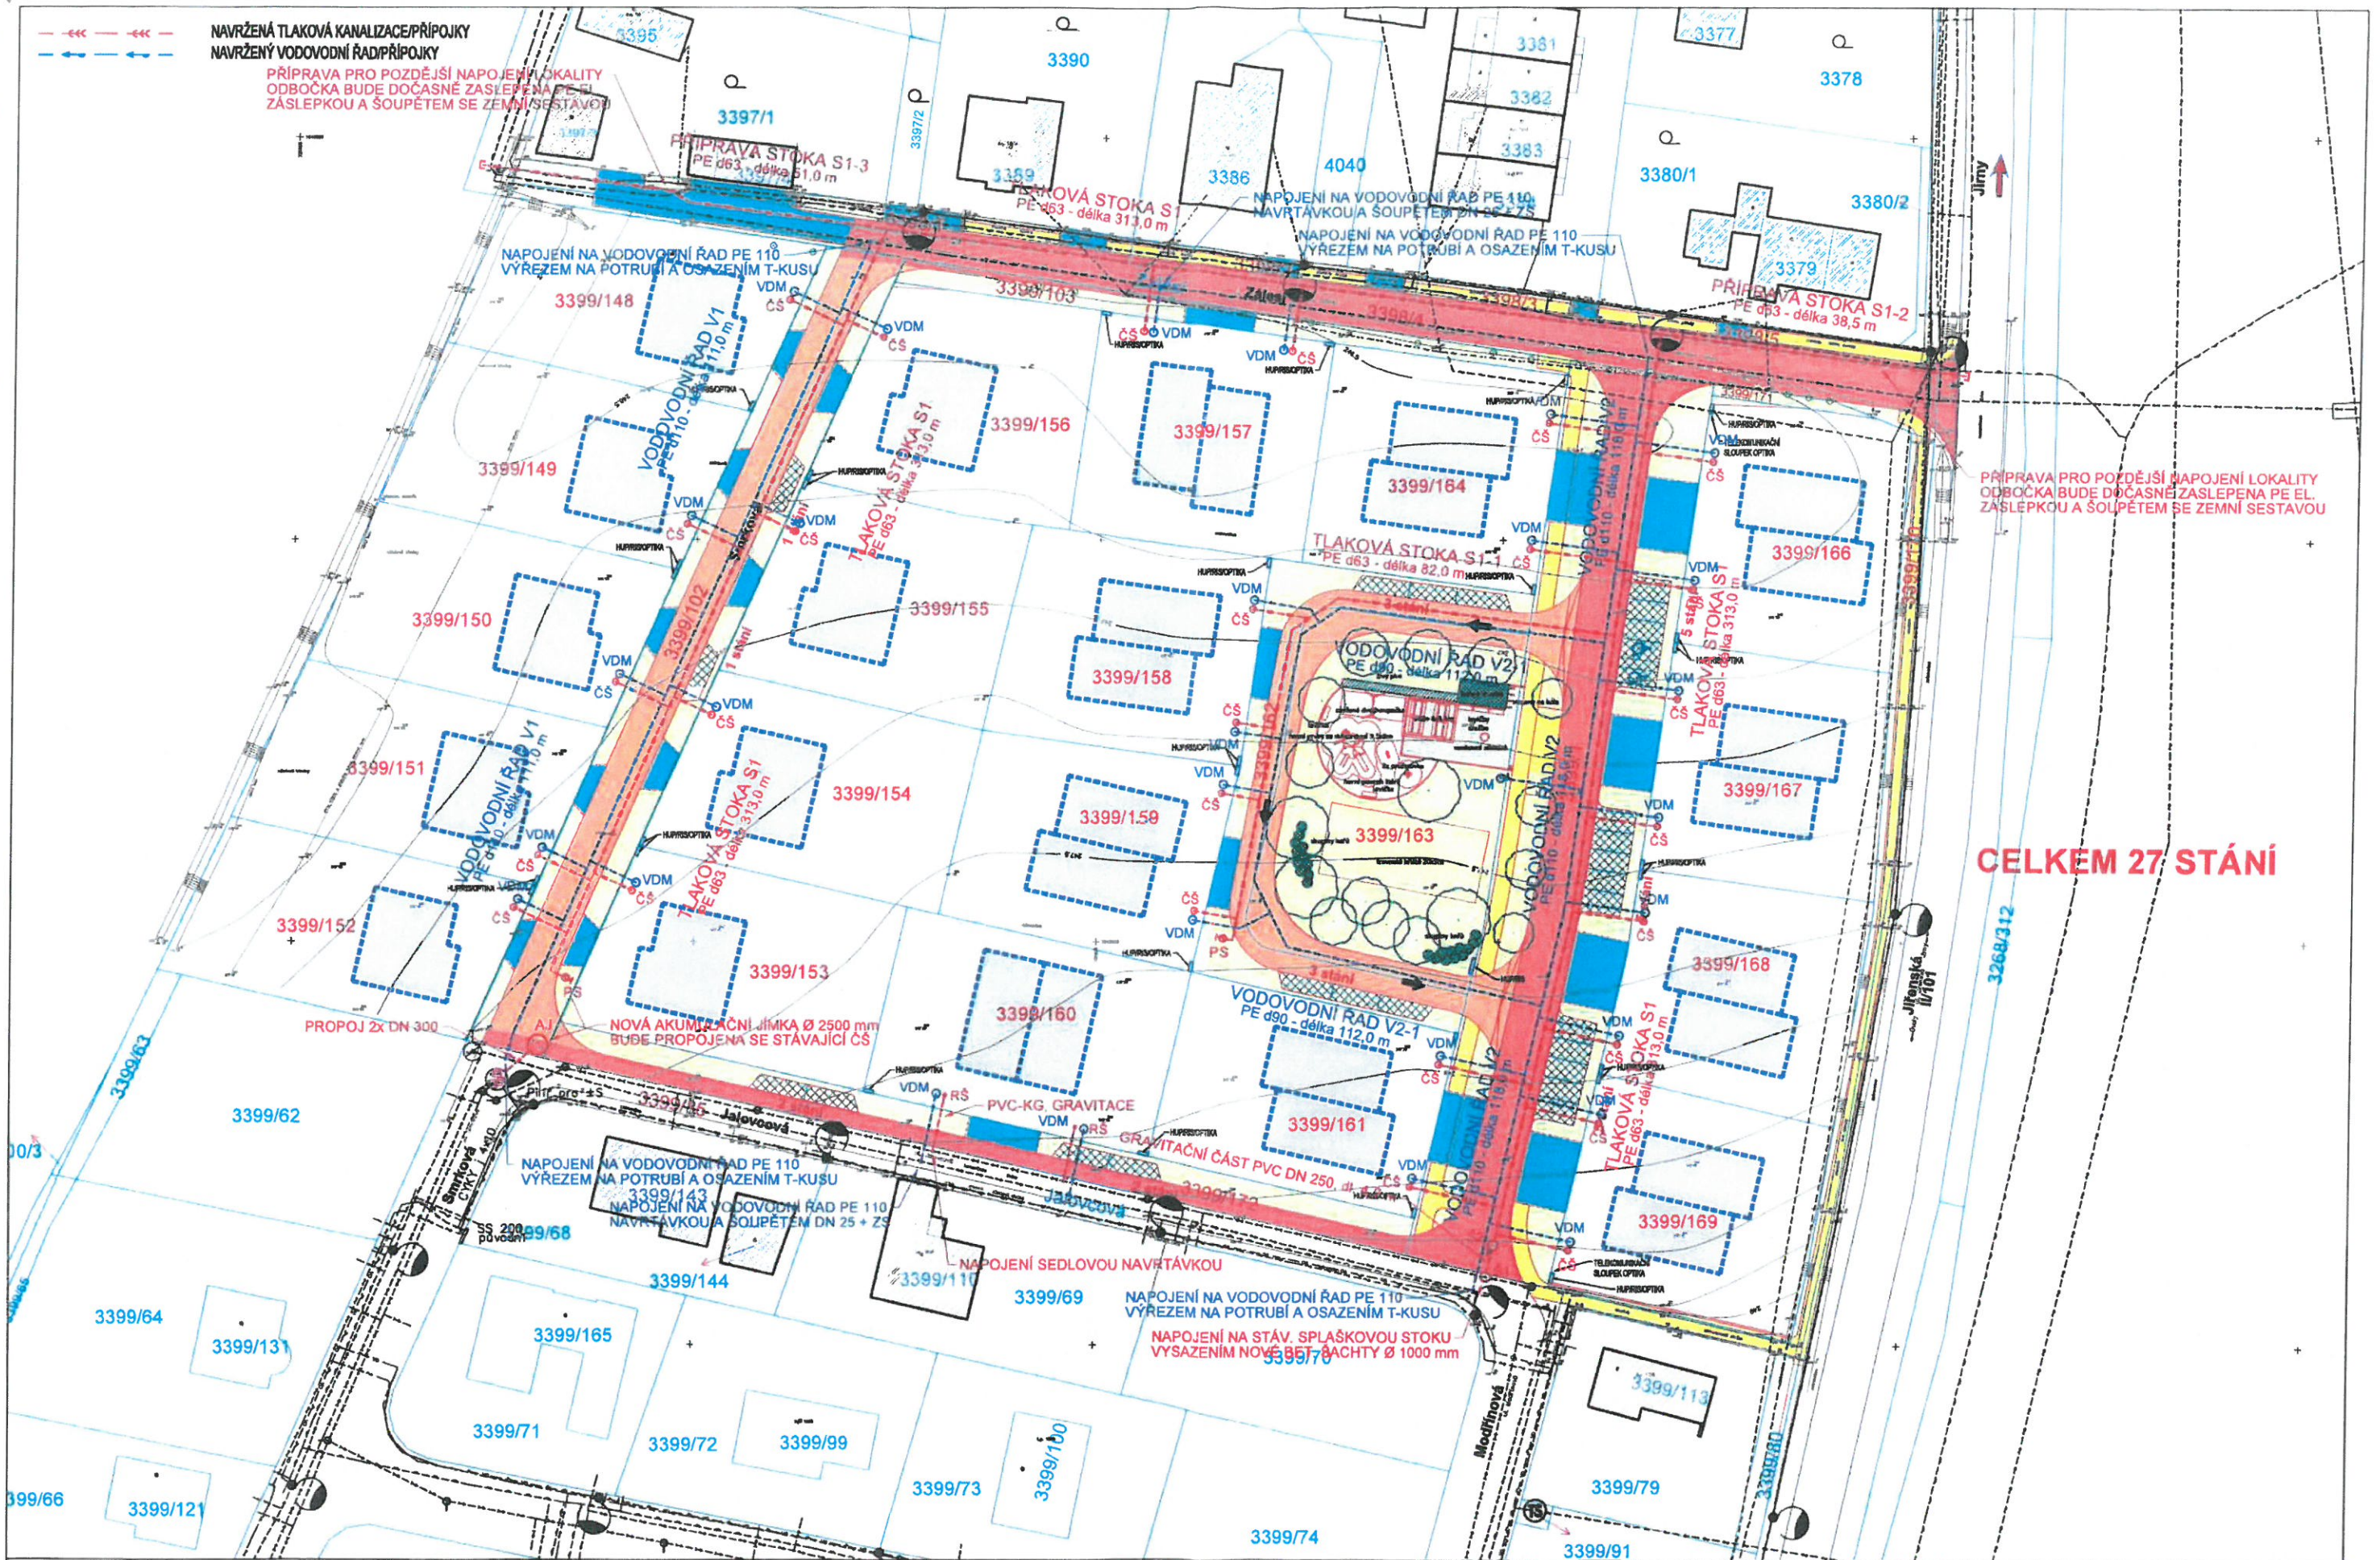

PŘÍPRAVA PRO POZDĚJŠÍ NAPOJENÍ LOKALITY
 ODOCKA BUDE DOČASNĚ ZASLEPENA PE EL.
 ZASLEPKOU A SOUPĚTEM SE ZEMNÍ SESTAVOU

CELKEM 27 STÁNÍ

| | | | | | | | |
|--|--|---------------------------|---|---|------------------|---------------------|--|
| INVESTOR VILAPARK ÚVALY s.r.o. Vinohradská 938/37 Praha 2 - Vinohrady | PROJEKTANT  PPP spol. s r.o. Masarykovo náměstí 1544 Pardubice | PROJEKT VILAPARK ÚVALY | STUPEŇ PLÁNOVACÍ SMLOUVA GRAFICKÁ PŘÍLOHA | SOUČÁSTI ' JODÁVKY KANALIZACE BUDE I JODÁVKY JEDNĚ ČERPAČEL A JEDNOHO ZALOŽENÍHO ČERPAČEL DO STÁVAJÍCÍ ČERPAČÍ STANICE. | MĚRÍTKO 1:500 | DATUM 02.06.2023 | VÝKRES SITUACE KANALIZACE A VODOVOD |
|--|--|---------------------------|---|---|------------------|---------------------|--|

DO STÁVAJÍCÍ ČERPAČÍ STANICE. JAH SMILEK SML 5.6.2023