

Smlouva o budoucí smlouvě o zřízení věcného břemene

číslo 7DHM230242

uzavřená dle § 1785 až 1788 a § 1257 a násl. zákona č. 89/2012 Sb., občanský zákoník, v platném znění

Smluvní strany:

Budoucí povinný z věcného břemene:

Povodí Labe, státní podnik

se sídlem: Víta Nejedlého 951/8, Slezské Předměstí, 500 03 Hradec Králové
zastoupený: Ing. Bc. Danielem Vlkem, Ph.D., MBA, finančním ředitelem
IČO: 70890005
DIČ: CZ70890005
Zápis v rejstříku: Obchodní rejstřík vedený Krajským soudem v Hradci Králové, oddíl A, vložka 9473

dále jen „budoucí povinný“

Budoucí oprávněný z věcného břemene:

Město Úvaly

se sídlem: Arnošta z Pardubic 95, 250 82 Úvaly
zastoupený: Bc. Markétou Rydvalovou, starostkou
IČO: 00240931
je plátcem DPH

dále jen „budoucí oprávněný“

Smluvní strany uzavírají tuto smlouvu o budoucí smlouvě o zřízení věcného břemene:

Článek 1

Pozemky v budoucnu zatížené věcným břemenem

Pozemky, které budou v budoucnu zatíženy věcným břemenem, jsou pozemky evidované jako **pozemkové parcely č. 4005/10, č. 4005/2 a č. 4005/3** všechny v **katastrálním území Úvaly u Prahy, obec Úvaly**, vedené v druhu vodní plocha na listu vlastnictví č. 3213 u Katastrálního úřadu pro Středočeský kraj, Katastrálního pracoviště Praha – východ. Tyto pozemky jsou ve vlastnictví státu a právo hospodařit s nimi má, ve smyslu zákona č. 305/2000 Sb., o povodích, budoucí povinný (dále jen „**služebné pozemky**“). Služebné pozemky tvoří koryto vodního toku Výmola (IDVT 10100135).

Článek 2

Důvod budoucího zřízení věcného břemene

1. Při investiční výstavbě budoucího oprávněného bude v rámci stavební akce „*Obytný soubor – Úvaly Vinice, projekt inženýrských sítí a komunikací*“ vybudována na částech služebného pozemku stavba *nového vodovodu a kanalizace ukončená stavbou výústního objektu v korytě*

vodního toku Výmola (dále jen „inženýrské sítě“), jejímž umístěním budou dotčeny části služebných pozemků. Vybudované inženýrské sítě zůstanou po dokončení a zkolaudování ve vlastnictví budoucího oprávněného.

2. Jelikož budou inženýrské sítě ve vlastnictví rozdílné osoby od osoby vlastníka služebných pozemků, a není právní ani jiný důvod tuto skutečnost měnit, budoucí povinný za dále uvedených podmínek uzavírá s budoucím oprávněným tuto písemnou smlouvu o budoucí smlouvě o zřízení věcného břemene ve smyslu občanského zákoníku.

Článek 3

Vymezení obsahu budoucího věcného břemene a povinnosti smluvních stran

1. Smluvní strany se dohodly na následujícím vymezení obsahu budoucího věcného břemene, které bude spočívat v tom, že:
 - a) **Budoucí povinný**
 - > strpí na služebných pozemcích na částech omezených věcným břemenem umístění inženýrských sítí po dobu neurčitou, resp. po celou dobu jejich fyzické a právní existence,
 - > strpí vstupování (rozumí se vstup i vjezd) budoucího oprávněného na služebné pozemky v rozsahu věcného břemene, za účelem provádění nezbytných prací spojených s opravami a revizemi, resp. rekonstrukcí inženýrských sítí nebo s odstraněním jejich havárie po celou dobu jejich fyzické i právní existence, a to vždy po předchozím včasné oznámení, ledaže se jedná o havárii nebo stav obdobný havárii. Případnou havárii, její rozsah a rozsah oprav oznámí budoucí oprávněný budoucímu povinnému bez zbytečného odkladu,
 - > na ploše vymezené věcným břemenem nevybuduje nic, co by znemožňovalo nebo omezovalo vstupování na služebné pozemky a provádění nezbytných prací spojených s opravami a revizemi, resp. rekonstrukcí inženýrských sítí nebo jejich částí, event. s odstraněním jejich havárie.
 - b) **Budoucí oprávněný**
 - > bude oprávněn užívat služebné pozemky pouze v částech omezených věcným břemenem způsobem vymezeným v této smlouvě,
 - > bude povinen provádět udržovací, opravné i investiční akce na inženýrských sítích v rámci své prevenční povinnosti,
 - > při provádění udržovacích, opravných i investičních akcí na inženýrských sítích bude povinen tyto práce provádět tak, aby budoucímu povinnému nezpůsobil škody na nemovitých věcech, s nimiž má právo hospodařit, a to i v případě, že tyto práce bude provádět nebo zajišťovat jiný subjekt, než je budoucí oprávněný,
 - > bude povinen při jakékoliv činnosti na služebných pozemcích uvést vždy služebné pozemky do předešlého stavu a nahradit případnou škodu způsobenou buď svou činností, nebo způsobenou v rámci havárie.
2. Budoucí oprávněný se zavazuje práva a povinnosti vyplývající z definovaného obsahu věcného břemene v této smlouvě přijmout a budoucí povinný se zavazuje povinnosti vyplývající z definovaného obsahu věcného břemene strpět.

3. Omezení vyplývající z bodu 1. a) článku 3 této smlouvy budou přecházet na všechny budoucí právnické osoby, které se služebními pozemky budou mít právo hospodařit, event. na všechny budoucí vlastníky služebních pozemků.

Článek 4

Vymezení rozsahu budoucího věcného břemene

1. Přesné plošné určení a vymezení částí služebních pozemků dotčených obsahem věcného břemene dle článku 3 této smlouvy, kterou budoucí povinný nebude moci užívat bez dalšího omezení, nebude vyznačeno v terénu, ale pouze v geometrickém plánu. Smluvní strany se dohodly, že tento geometrický plán nechá zhotovit na svůj náklad budoucí oprávněný a jedno vyhotovení se zavazuje předat budoucímu povinnému.
2. Pokud dojde při realizaci výstavby k odchýlení skutečného umístění inženýrských sítí mimo rámec plošného vymezení věcného břemene, bude budoucí oprávněný povinen bezodkladně uzavřít s budoucím povinným novou smlouvu o zrušení původního břemene a o zřízení nového úplatného věcného břemene dle skutečného umístění stavby za stejných cenových podmínek. Veškeré náklady spojené s takovou smlouvou uhradí budoucí oprávněný.

Článek 5

Závazek na uzavření „Smlouvy o zřízení věcného břemene“

1. Budoucí povinný se zavazuje na písemnou žádost budoucího oprávněného uzavřít s ním „Smlouvu o zřízení věcného břemene“ (dále jen „**konečná smlouva**“), a to do 6 měsíců ode dne, kdy mu byla tato žádost doručena. Budoucí oprávněný spolu se žádostí o uzavření konečné smlouvy budoucímu povinnému předloží:
 - a) geometrický plán ve smyslu článku 4, včetně vyčíslené plochy věcného břemene,
 - b) kopii pravomocného územního rozhodnutí nebo pravomocného územního souhlasu nebo kopii účinné veřejnoprávní smlouvy nahrazující územní rozhodnutí pro inženýrské sítě,
 - c) případné změny v údajích budoucího oprávněného.
2. Budoucí oprávněný se zavazuje požádat budoucího povinného o sepsání konečné smlouvy ve lhůtě, kterou je doba platnosti stanoviska popsaného v článku 9 bod 1. této smlouvy, jež je přílohou č. 3 této smlouvy.
3. Budoucí oprávněný bere na vědomí, že udělení souhlasu vlastníka s realizací navrhovaného stavebního záměru na pozemku, s nímž má budoucí povinný právo hospodařit, požadovaného platným stavebním zákonem je podmíněno uzavřením konečné smlouvy.

Článek 6

Úplata za zřízení věcného břemene

1. Budoucí povinný zřídí věcné břemeno ve smyslu článků 2 a 3 této smlouvy ve prospěch budoucího oprávněného úplatně.
2. Úplata za zřízení věcného břemene byla smluvními stranami dohodnuta ve výši pětinasobku ročního nájemného stanoveného dle vnitřního předpisu budoucího povinného platného ke dni uzavření konečné smlouvy pro plochu dle geometrického plánu uvedeného v čl. 4 bodu 1 této smlouvy, **minimálně však ve výši 2.000,- Kč**, ke které se připočte DPH v zákonné výši.
3. Úplatu uvedenou v bodě 2. článku 6 této smlouvy uhradí budoucí oprávněný jednorázově na účet budoucího povinného do 30 kalendářních dnů od nabytí účinnosti konečné smlouvy na

základě zálohového listu. Budoucí povinný vystaví a zašle budoucímu oprávněnému do 15 kalendářních dnů po připsání částky na jeho účet daňový doklad k přijaté platbě. Daňový doklad bude zaslán na město Úvaly, Arnošta z Pardubic 95, 250 82 Úvaly.

4. Budoucí povinný vystaví a zašle budoucímu oprávněnému konečný daňový doklad do 15 dnů po provedení vkladu věcného břemene do katastru nemovitostí.
5. Pro případ prodlení se zaplacením úplaty za zřízení věcného břemene sjednávají smluvní strany úrok z prodlení ve výši 0,1 % z dlužné částky za každý i započatý den prodlení.

Článek 7

Nabytí oprávnění z věcného břemene

1. Oprávnění vyplývající z konečné smlouvy přejde na budoucího oprávněného vkladem věcného břemene do katastru nemovitostí.
2. Smluvní strany se dohodly, že návrh na vklad věcného břemene do katastru nemovitostí podá budoucí oprávněný na svůj náklad, a to ve lhůtě 90 dnů po nabytí účinnosti konečné smlouvy. Pro případ, že tak neučiní, sjednají smluvní strany v konečné smlouvě právo budoucího povinného od konečné smlouvy odstoupit, jakož i smluvní pokutu ve výši úplaty podle článku 6 této smlouvy, nejméně však 10.000,- Kč, kterou budoucí oprávněný uhradí budoucímu povinnému do 15 dnů po jejím písemném uplatnění.

Článek 8

Prevence protiprávních jednání

1. Smluvní strany stvrzují svými podpisy, že v průběhu vyjednávání o této smlouvě vždy jednaly a postupovaly čestně a transparentně, a současně se zavazují, že takto budou jednat i při plnění této smlouvy a veškerých činnostech s ní souvisejících. Budoucí povinný prohlašuje, že má vytvořený ucelený program compliance opatření, v jehož rámci se vymezuje proti protiprávnímu či jinému nekalému jednání, jeho vzniku předchází, jakož i má zavedeny mechanismy k jeho odhalování. Program compliance opatření je dostupný na webové stránce www.pla.cz.
2. Smluvní strany se dále zavazují vždy jednat tak a přijmout taková opatření, aby nedošlo ke vzniku důvodného podezření na spáchání trestného činu či k samotnému jeho spáchání (včetně formy účastenství), tj. jednat tak, aby kterákoli ze smluvních stran nemohla být uznána odpovědnou podle zákona č. 418/2011 Sb., o trestní odpovědnosti právnických osob a řízení proti nim nebo uplatněna trestní odpovědnost fyzických osob (včetně zaměstnanců) podle trestního zákoníku, případně aby nebylo zahájeno trestní stíhání proti kterékoli ze smluvních stran, včetně jejich zaměstnanců podle platných právních předpisů. Smluvní strany si neprodleně oznámí důvodné podezření ohledně možného naplnění skutkové podstaty jakéhokoli z trestných činů, zejména trestného činu korupční povahy, a to bez ohledu a nad rámec případné zákonné oznamovací povinnosti.

Článek 9

Další ujednání

1. Budoucí oprávněný se zavazuje po dobu platnosti a účinnosti této smlouvy dodržovat při umístění a realizaci inženýrských sítí podmínky obsažené ve stanovisku budoucího povinného ze dne 13. 9. 2021 vydaného pod č. j. PLa/2021/040788, které tvoří přílohu č. 3 této smlouvy.
2. Nebudou-li budoucímu oprávněnému vydána potřebná veřejnoprávní rozhodnutí pro umístění inženýrských sítí do půl roku ode dne platnosti a účinnosti této smlouvy, a to ve formě a objemu

požadovaném budoucím oprávněným, nebo pouze za ztížených podmínek nebo nákladů, mohou smluvní strany od této smlouvy odstoupit.

3. Smluvní strany se dohodly, že zaplacením smluvní pokuty sjednané v této smlouvě není vyloučeno právo budoucího povinného na náhradu škody vzniklé porušením povinností budoucího oprávněného sjednaných v této smlouvě.
4. Smluvní strany sjednávají, že budoucí oprávněný uhradí budoucímu povinnému náhradu administrativních nákladů spojených s uzavřením smlouvy ve výši 1.000 Kč + DPH v zákonné výši. Tuto náhradu uhradí budoucí oprávněný budoucímu povinnému na základě daňového dokladu se splatností 14 dní od jeho vystavení. Tento doklad vystaví a budoucímu oprávněnému zašle budoucí povinný po nabytí účinnosti této smlouvy. Pro případ prodlení se zaplacením této náhrady smluvní strany sjednávají úrok z prodlení ve výši 0,1 % z dlužné částky za každý i započatý den prodlení.
5. Tato smlouva nabývá platnosti a účinnosti dnem podpisu obou smluvních stran.
6. Nedílnou součástí této smlouvy tvoří její přílohy.
7. Smlouva je vyhotovena ve 4 vyhotoveních, přičemž všechny mají platnost originálu. Každá smluvní strana obdrží po dvou podepsaných vyhotoveních.
8. Smluvní strany prohlašují, že tato smlouva byla sepsána podle jejich pravé a svobodné vůle, nikoliv v tísní a za nápadně nevýhodných podmínek, že je prosta omylu, a jako důkaz souhlasu s jejím obsahem byla oběma smluvními stranami podepsána.
9. Ministerstvo zemědělství, které vykonává funkci zakladatele budoucího povinného, vydalo dle platného Statutu Povodí Labe, státní podnik k této smlouvě předchozí souhlas k nakládání s určeným majetkem.
10. Uzavření této smlouvy schválilo Zastupitelstvo města Úvaly na svém zasedání dne 2.11.2023 usnesením č. Z-116/2023.

Přílohy:

1. Situace s vyznačením přibližného rozsahu budoucího věcného břemene.
2. Kopie stanoviska správce povodí a správce vodního toku č. j. PLa/2021/040788 ze dne 13. 9. 2021.

V Hradci Králové dne2.8.11....2023

.....
za budoucího povinného
Ing. Bc. Daniel Vlkánova, Ph.D., MBA,
finanční ředitel

V Úvalech dne.....24. 11. 2023.....

.....
za budoucího oprávněného
Bc. Markéta Rydvalová
starostka

Povodí Labe, státní podnik
Víta Nejedlého 951/8
Slezské Předměstí
500 03 Hradec Králové
(3)



Tabulka ploch dočasných záborů

Inženýrský objekt	Na pozemku vodoteče s parcelním číslem	Dočasný zábor [m2]	Délka inženýrského objektu v rámci parcely [bm]
Srážková kanalizace - stoka "D1" DN250 Ultra	4005/10	7	0,8
Vodovod řad "V2"	4005/2	6	1,8
D160/14,6 PE100RC	4005/10	65	22,6
	4005/3	5	1,4

Tabulka souřadnic inženýrských sítí

Inženýrský objekt	Číslo bodu	Souřadnice X	Souřadnice Y
Srážková kanalizace - stoka "D1" DN250 Ultra	1	720 941,725	1 047 425,764
	2	720 939,666	1 047 427,403
Vodovod řad "V2"	3	720 947,157	1 047 498,206
D160/14,6 PE100RC	4	720 939,909	1 047 495,814
SDR11	5	720 935,760	1 047 510,067
	6	720 934,246	1 047 510,062

LEGENDA

- 4000/1 ČÍSLO PARCELY
- KATASTRÁLNÍ HRANICE PARCELE
- HRANICE NOVÉ PARCELE POZEMKŮ
- HRANICE KOMUNIKACE
- STAVEBNÍ OBJEKTY (RD, OV, TS, ATS)
- PILÍŘ (HUP+PS)
- DOČASNÝ ZÁBOR

INŽENÝRSKÉ SÍTĚ - STÁVAJÍCÍ


- VODOVODNÍ ŘAD
- DEŠŤOVÁ KANALIZACE


INŽENÝRSKÉ SÍTĚ - NAVRHOVANÉ

- VODOVODNÍ ŘAD
- DEŠŤOVÁ KANALIZACE


Souřadnicový systém: JTSK
Výškový systém: Bpv

AKCE	Obytný soubor - Úvaly Vinice Projekt inženýrských sítí a komunikací Dokumentace pro územní rozhodnutí		
AUTOR PROJEKTU	Ing. arch. Adam Fröhlich Ing. arch. Petr Srogončák	kontakt: frohlich@afateiler.cz kontakt: srogoncak@afateiler.cz	
VYPRACOVAL	Ing. arch. Adam Fröhlich Ing. arch. Petr Srogončák	kontakt: frohlich@afateiler.cz kontakt: srogoncak@afateiler.cz	
HIP ARCHITEKT PROJEKTU	AF atelier s.r.o., Jilemnického 600/3, 160 00 Praha 6		
STAVEBNÍK	Správní územní úřad Ústecký úřad s.r.o., M. Borka, A. Běhounova Fumsová, J. Křeslák, Město Úvaly, I. Raab, J. Šm. P. Šandl, Úvaly Vinice Estate s.r.o.		
MÍSTO	předměstí Úvaly, obec Úvaly, k.ú. Úvaly u Prahy (779/38)		
PROJEKT. ČÁST	E. Dokladová část		
VÝKRES	E.1 Katastrální situacní výkres		
DATUM	04.11.2021	MĚŘÍTKO 1:500, I:1	A3

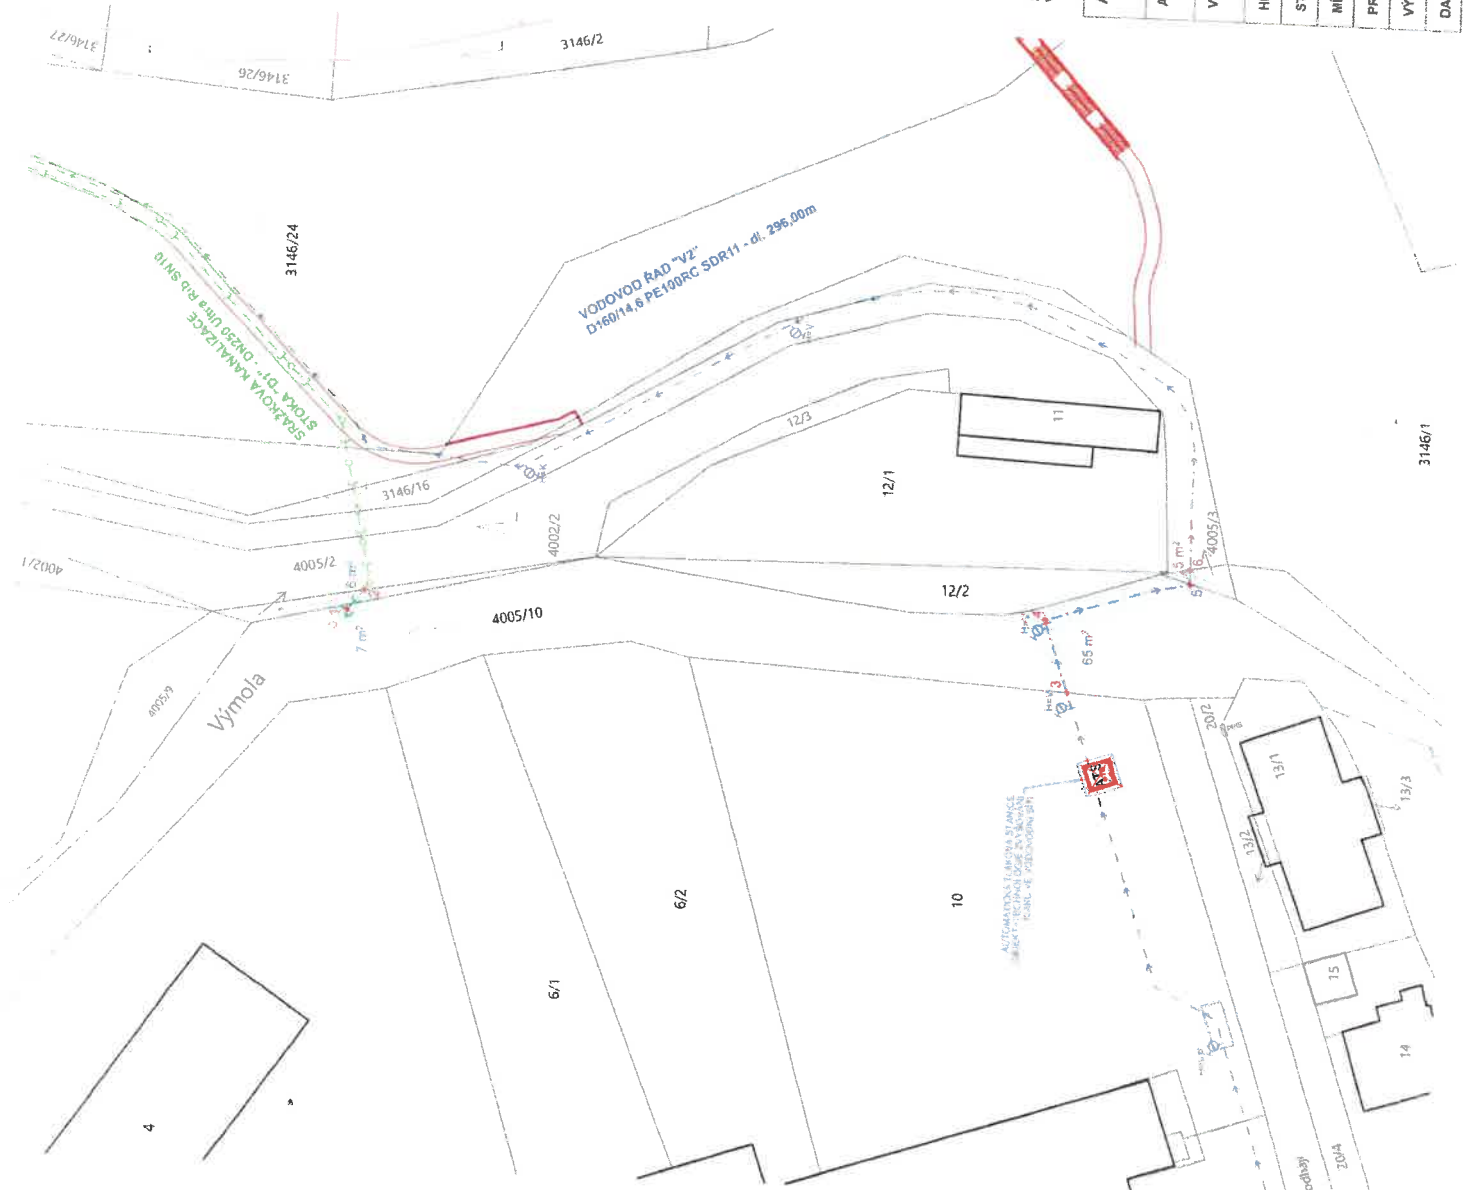

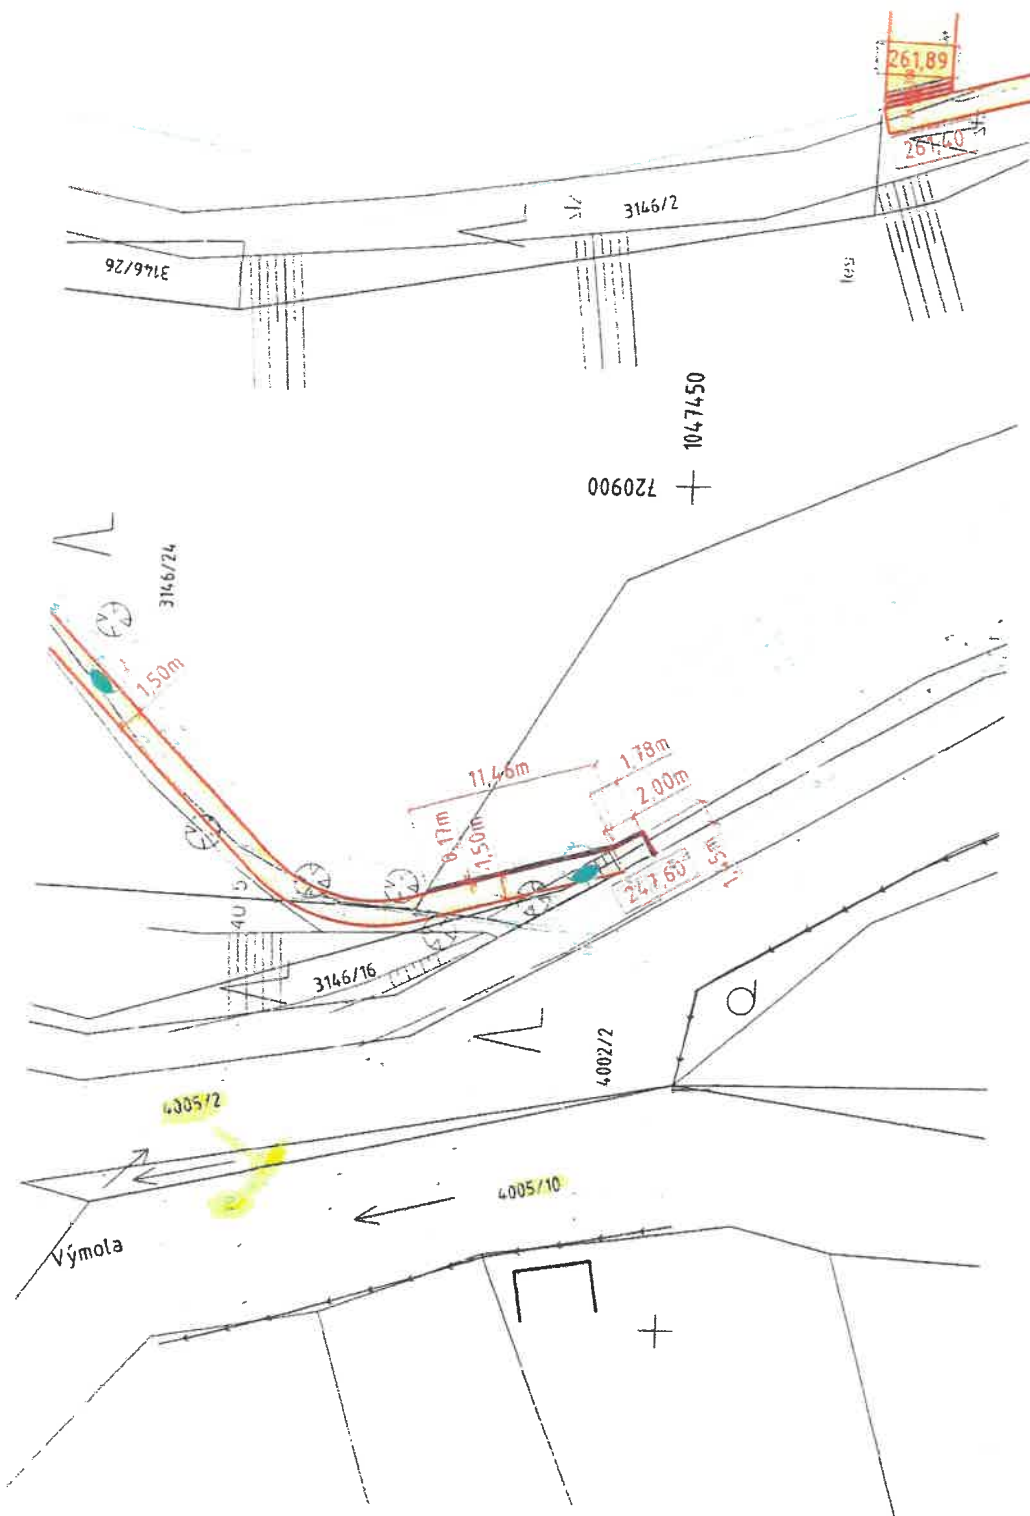

CHODNÍK "JIH"

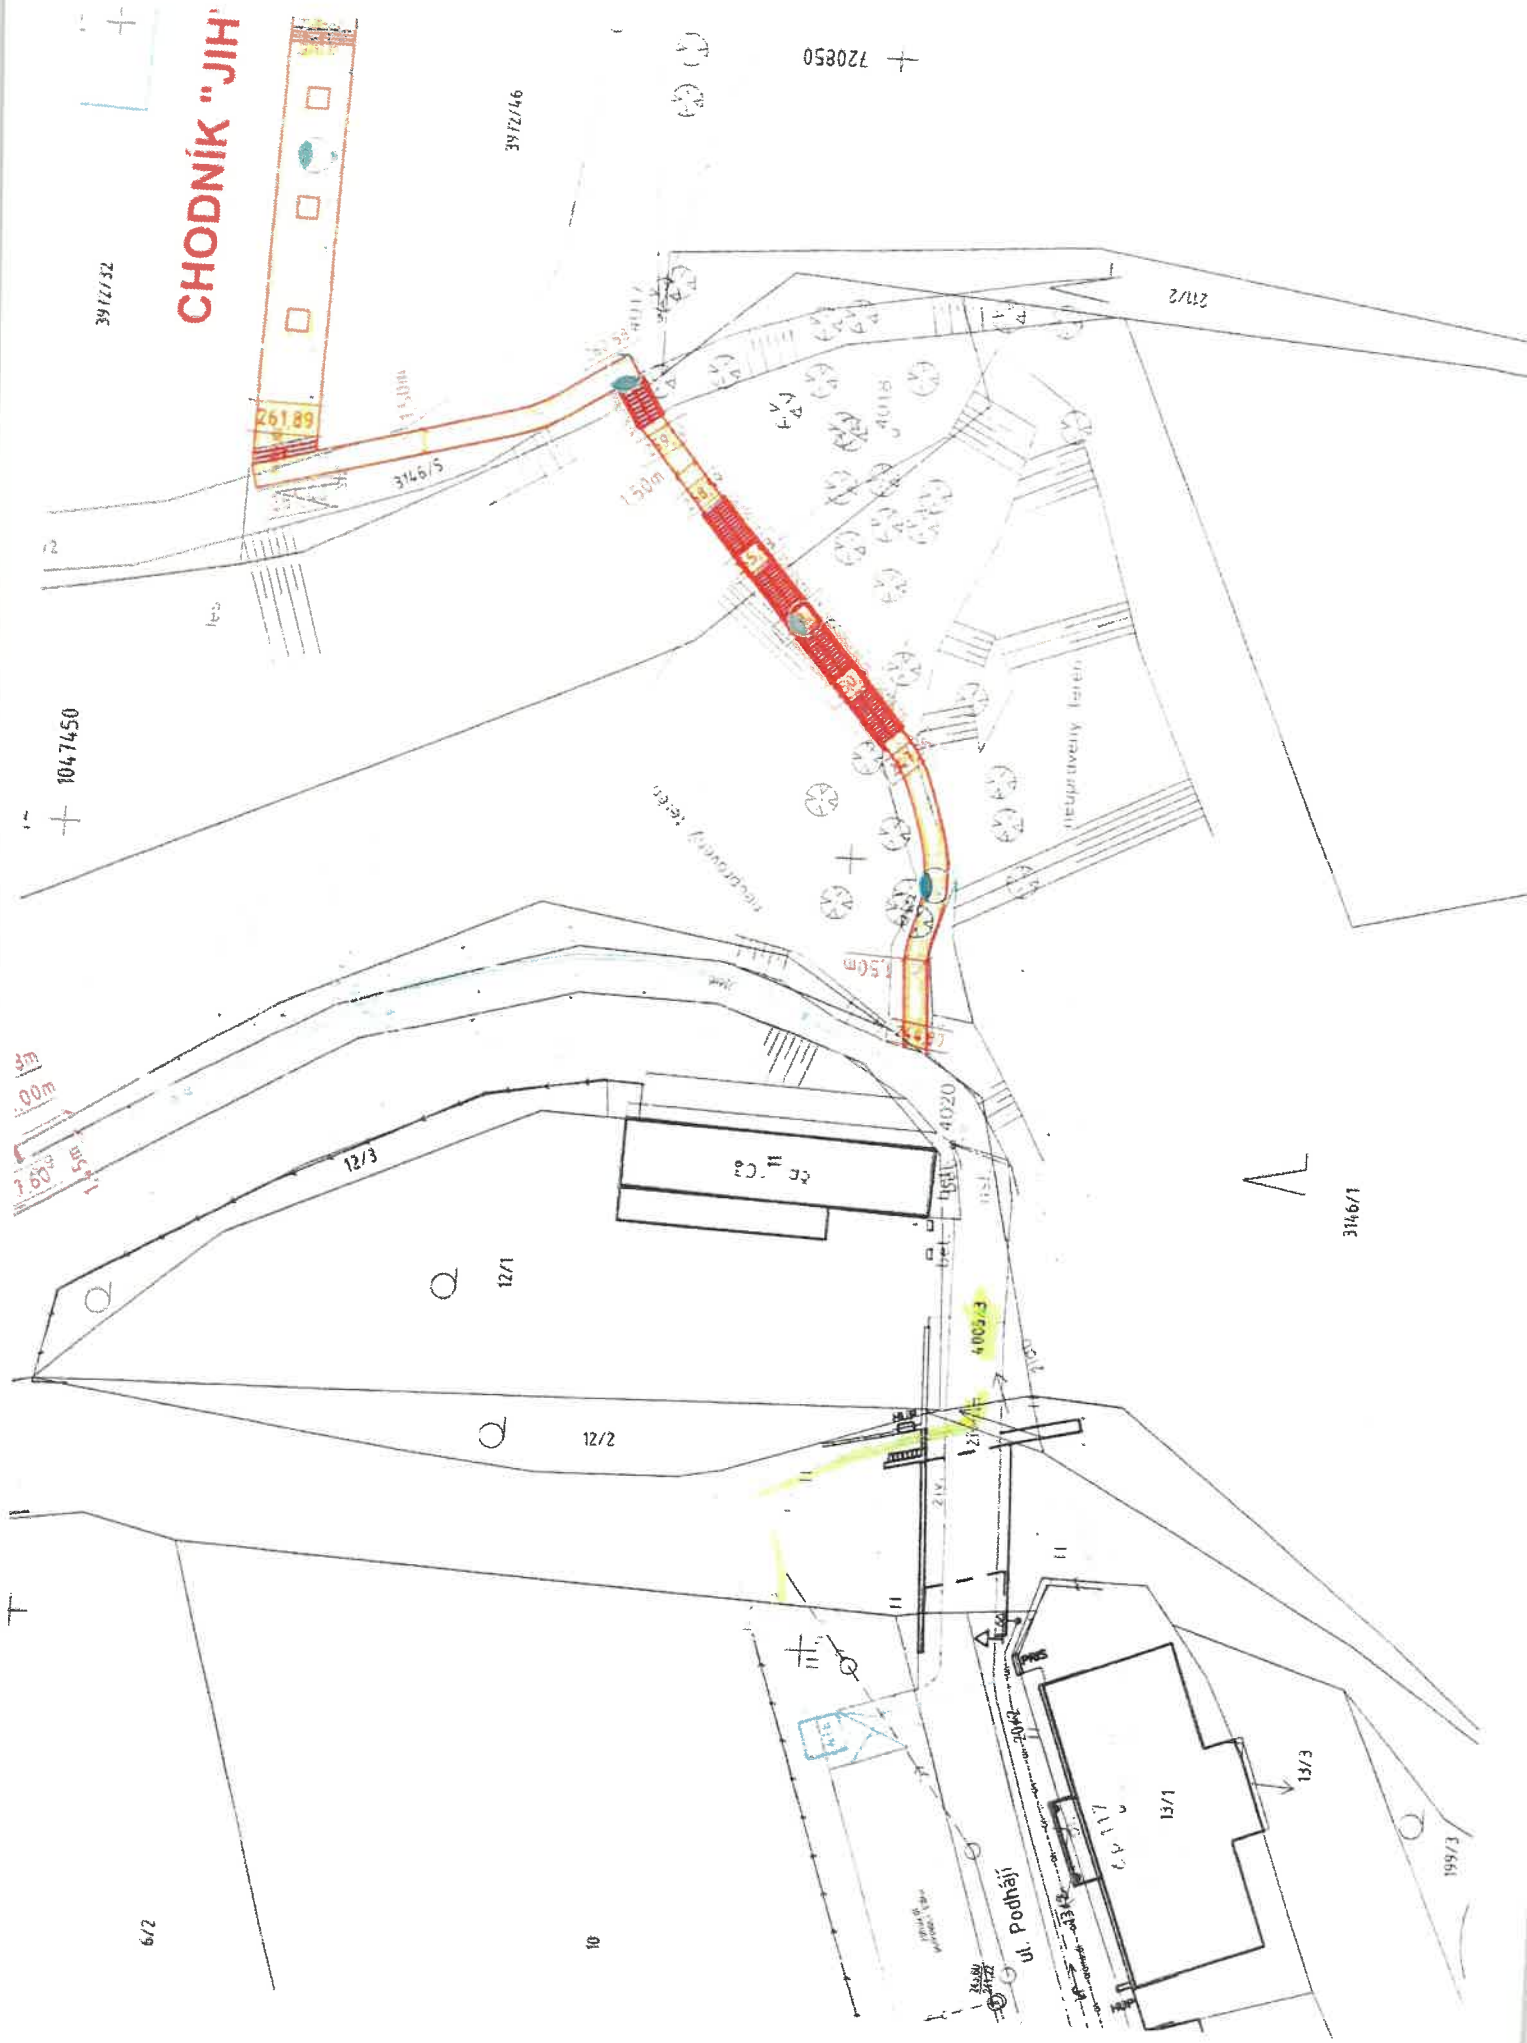



Povodí Labe, státní podnik

Vita Nejedlého 951/8, Slezské Předměstí, 500 03 Hradec Králové

TELEFON 495 088 111
E-MAIL labe@pla.cz
IČO 70890005
DIČ CZ70890005
IDDS dbyt8g2
Obchodní rejstřík vedený u KS v Hradci Králové,
oddíl A, vložka 9473

Ing. arch. Petr Srogončík
AF atelier s.r.o.
Jilemnického 3
160 00 Praha 6

VÁŠ DOPIS Č.J. / ZE DNE

ČÍSLO JEDNACÍ
PLa/2021/040788

VYŘIZUJE/LINKA
Ing. Marie Fejfarová, Ph.D./670
Petr Hrabánek/725 880 383

HRADEC KRÁLOVÉ
13.9.2021

Obytný soubor – Úvaly Vinice, projekt inženýrských sítí a komunikací, k.ú. Úvaly u Prahy

Dne 31.8.2021 jsme obdrželi Vaši žádost o stanovisko k dokumentaci pro územní řízení na výše uvedenou akci. Podle předložené dokumentace, kterou zpracovala společnost AF atelier s.r.o. (08/2021), se jedná o výstavbu inženýrských sítí a komunikace v rámci projektu „Obytný soubor – Úvaly Vinice“ v k.ú. Úvaly u Prahy. Zásobování vodou je řešeno napojením na stávající vodovodní řad v ulici Podhájí, do nově umístěného objektu automatické tlakové stanice (ATS) pro zajištění dostatečného tlaku. Z ATS je vedeno 2 x potrubí nového vodovodu, které před vyvedením potrubí k lokalitě pro výstavbu kříží významný vodní tok Výmola (IDVT 10100135) na pozemku parc. č. 4005/10, k.ú. Úvaly u Prahy. Odkanalizování obytného souboru je řešeno nově navrženou gravitační splaškovou kanalizací v kombinaci s čerpáním odpadních vod. Nové kanalizační stoky jsou napojeny na stávající. Srážkové vody z nově budovaných zpevněných ploch jsou likvidovány dvěma způsoby. Část zpevněných ploch (ve východní části) bude napojeno pomocí nově budovaných gravitačních stok oddílné kanalizace do stávající oddílné kanalizace DN 400, která je vedena v komunikaci odbočující z ulice 5. května a propojující obec Tlustovousy. Část zpevněných ploch (západní část) bude odvedena pomocí nově budovaných gravitačních stok oddílně dešťové kanalizace do VVT Výmola. Srážkové vody budou z obou částí vypouštěny jako do stávající kanalizace, tak do vodního toku regulované v množství odpovídající specifickému odtoku 3,0 l.(s.ha)⁻¹. Z východní části jsou srážkové vody akumulovány v jednotlivých větvích stok pomocí trubní retence, kde v koncích bude osazena šachta s regulačním prvkem. Ze západní části bude srážková voda akumulována v nově umístěné podzemní betonové nádrže RN, která bude opatřena regulačním prvkem a bezpečnostním přelivem.

Část trasy nového vodovodu se nachází v blízkosti vodního toku Výmola v záplavovém území při průtoku Q₁₀₀. Uvedený pozemek, na kterém se nachází koryto vodního toku parc. č. 4005/10, k.ú. Úvaly u Prahy je v majetku státu s právem hospodaření pro Povodí Labe, státní podnik a bude nutné majetkoprávní vypořádání. Tento pozemek bude dotčen i stavbou výustního objektu (VO) pro odvádění srážkových vod z RN. Dále dojde k dotčení pozemků v majetku státu s právem hospodaření pro Povodí Labe, státní podnik a to pozemků parc. č. 4005/3 a 4005/2, k.ú. Úvaly u Prahy.

Upozorňujeme na nutnost koordinace při realizaci dalších stupňů PD (DSP, DPS) s již probíhajícím řízením a projekci stavby „Výmola, Úvaly, přírodě blízká protipovodňová opatření (PPO)“, kterou provádí firma HG Partner s.r.o.

Investorem akce bude: Sdružení vlastníků – APEP spol. s r.o.

Stavba se nachází ve vodním útvaru HSL_1670 - Výmola od pramene po ústí do Labe, na souřadnicích (S-JTSK) Y: 720944, X: 1047504.

K navrhovanému záměru vydáváme následující stanovisko správce povodí:

- a) Z hlediska zájmů daných platným Národním plánem povodí Labe a Plánem dílčího povodí Horního a středního Labe (§ 24 až 26 vodního zákona) je uvedený záměr možný, protože lze předpokládat, že záměrem nedojde ke zhoršení chemického stavu a ekologického stavu/potenciálu

dotčených útvarů povrchových vod a chemického stavu kvantitativního stavu útvarů podzemních vod, a že nebude znemožněno dosažení jejich dobrého stavu/potenciálu.

Toto hodnocení vychází z posouzení souladu předmětného záměru s výše uvedenými platnými dokumenty.

b) Z hlediska dalších zájmů sledovaných vodním zákonem a správy vodního toku Výmola (IDVT 10100135) souhlasíme za předpokladu splnění následujících podmínek:

- V záplavovém území požadujeme zachovat stávající niveletu terénu (terén nebude navyšován).
- Stavební materiály umístěné v záplavovém území budou v případě zvýšených průtoků zabezpečeny proti možnému odplavení.
- Požadujeme oznámení i zahájení a ukončení akce na Povodí Labe, státní podnik – PS Lysá nad Labem (Petr Hrabánek, tel.: 725 880 383, hrabanekp@pla.cz) a provedení kontroly po dokončení stavební činnosti. Případné nedostatky budou odstraněny na náklady investora.
- Doplnění PHM a provozním kapalin do stavební techniky bude prováděno takovým způsobem, aby nedošlo k jejich úniku do vodního toku.
- Před zahájením stavební činnosti bude provedena pasportizace stavu dotčených míst v blízkosti koryta vodního toku (fotodokumentace stave před zahájením stavební činnosti), která bude součástí předávací dokumentace.
- Veškeré objekty vybudované v rámci stavby zůstávají v majetku investora stavby, nebo jeho právního nástupce, který odpovídá za škody vzniklé při stavbě nebo provozu díla.
- Majetkoprávní vypořádání bude provedeno před zahájením správních řízení stavby.
- Umístění VO a vodovodu požadujeme zapracovat do projekce PPO. V dalším stupni PD požadujeme předložit detail křížní vodního toku včetně sdělení způsobu provádění (protlak, překop) a detail VO.
- **Další stupeň PD požadujeme předložit k odsouhlasení.**

Upozorňujeme na skutečnost, že Povodí Labe, státní podnik nenese odpovědnost za škody způsobené průchodem povodňových průtoků.

c) Z hlediska majetkoprávních vztahů sdělujeme, že se navržený záměr dotýká majetku státu (pozemky parc. č. 4005/10, 4005/3 a 4005/2, k.ú. Úvaly u Prahy), k němuž vykonává právo vlastníka Povodí Labe, státní podnik, a z tohoto důvodu bude účastníkem případných správních řízení, vedených k tomuto záměru podle vodního nebo stavebního zákona. Podmínkou pro udělení souhlasu vlastníka pozemku (nebo stavby) se stavebním záměrem, v souladu s ustanovením §184a zákona č. 183/2006 Sb., o územním plánování a stavebním řádu, ve znění pozdějších předpisů, je majetkoprávní vypořádání záměrem (stavbou, činností) dotčeného majetku státu.

Ve věci uzavření příslušných smluvních vztahů se formou žádosti (s uvedením čísla jednacího tohoto stanoviska) obraťte na Povodí Labe, státní podnik – Závod Pardubice, Cihelna 135, 430 09 Pardubice (Ing. Anna Chmielová, tel.: 466 868 238, chmielovaa@pla.cz), přičemž Vaše žádost musí být doplněna o následující doklady:

- kontaktní údaje žadatele,
- identifikační údaje smluvní strany, případně zplnomocnění pro zastupující osobu,
- katastrální situační výkres se zákresem předpokládaného trvalého a dočasného záboru pozemku včetně vyčíslení ploch těchto záborů,
- pro udělení souhlasu vlastníka pozemku se stavebním záměrem – 2 x katastrální situační výkres (v souladu se zněním vyhlášky č. 499/2006 Sb., o dokumentaci staveb, v platném znění), jehož popisové pole musí obsahovat údaje o stavebníkovi, zpracovateli projektové dokumentace, názvu stavebního záměru, názvu (obsahu) výkresu, stupni projektové dokumentace, měřítku, datu zhotovení výkresu; ověřený projektantem (autorizovanou osobou), který projektovou dokumentaci zpracoval (razítko a podpis).

Podmínky udělení souhlasu vlastníka pozemků se stavebními záměry cizích stavebníků realizovaných na určeném majetku (pozemcích nebo stavbách) Povodí Labe, státní podnik (dle §184a stavebního zákona) v návaznosti na nezbytné majetkoprávní vypořádání jsou popsány na stránkách www.pla.cz – Často kladené dotazy – Informace pro žadatele.

Toto stanovisko, které je podkladem pro vydání rozhodnutí nebo jiného opatření vodoprávního nebo jiného správního úřadu, nebo samosprávného orgánu, platí 2 roky od data jeho vydání, pokud v této době nebylo využito pro vydání platného rozhodnutí nebo jiného opatření správními nebo samosprávnými orgány.

Podroší Lysá, státní podnik
Vila Dejalského 981/6
Slezské Předměstí
500 03 Hradec Králové
(7)


Mgr. Petr Ferbar
vedoucí odboru
péče o vodní zdroje

Na vědomí: PL – Z2 Pardubice – PS Lysá nad Labem