


# ÚPnSÚ ÚVALY

## ZMĚNA Č.14


NÁVRH K VEŘEJNÉMU PROJEDNÁNÍ

VÝŘEZ

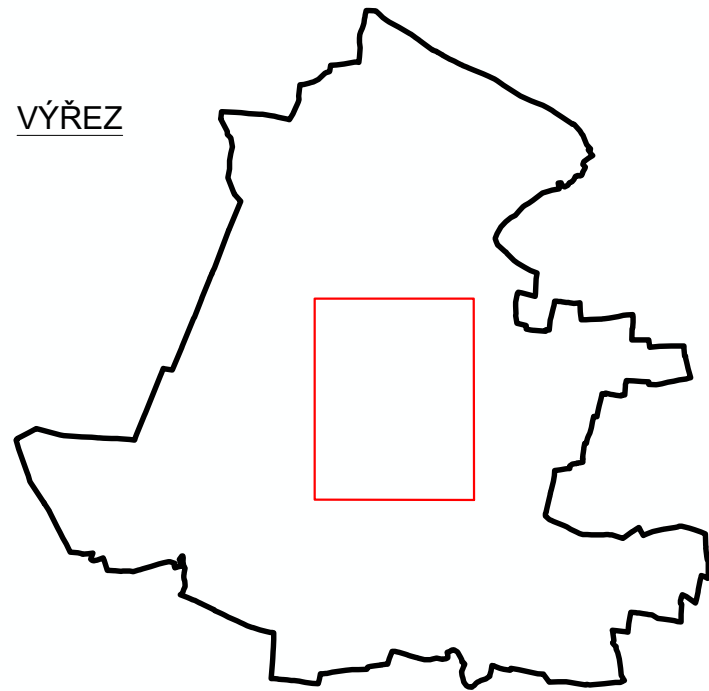

LEGENDA:

- HRANICE SPRÁVNÍHO ÚZEMÍ OBCE
- SILNICE I. TŘÍDY
- SILNICE II. TŘÍDY
- SILNICE III. TŘÍDY A SBĚRNÉ KOMUNIKACE
- OBSLUŽNÉ KOMUNIKACE
- ZKLIDNĚNÉ KOMUNIKACE
- ŽELEZNICE
- STANICE AUTOBUSŮ
- 300 M ISOCHRONA DOSTUPNOSTI STANIC
- ÚPRAVY PĚŠÍCH TRAS
- CYKLISTICKÉ STEZKY
- PARKOVIŠTĚ
- ČERPACÍ STANICE POHONNÝCH HMOT
- ŘEŠENÉ ÚZEMÍ (HRANICE KATASTRU)
- ZNAČENÉ TURISTICKÉ TRASY
- OCHRANNÁ PÁSMA SILNIC I. A II. TŘ. A ŽELEZNICE
- TERMINÁL KOMBINOVANÉ DOPRAVY NADMÍSTNÍHO VÝZNAMU

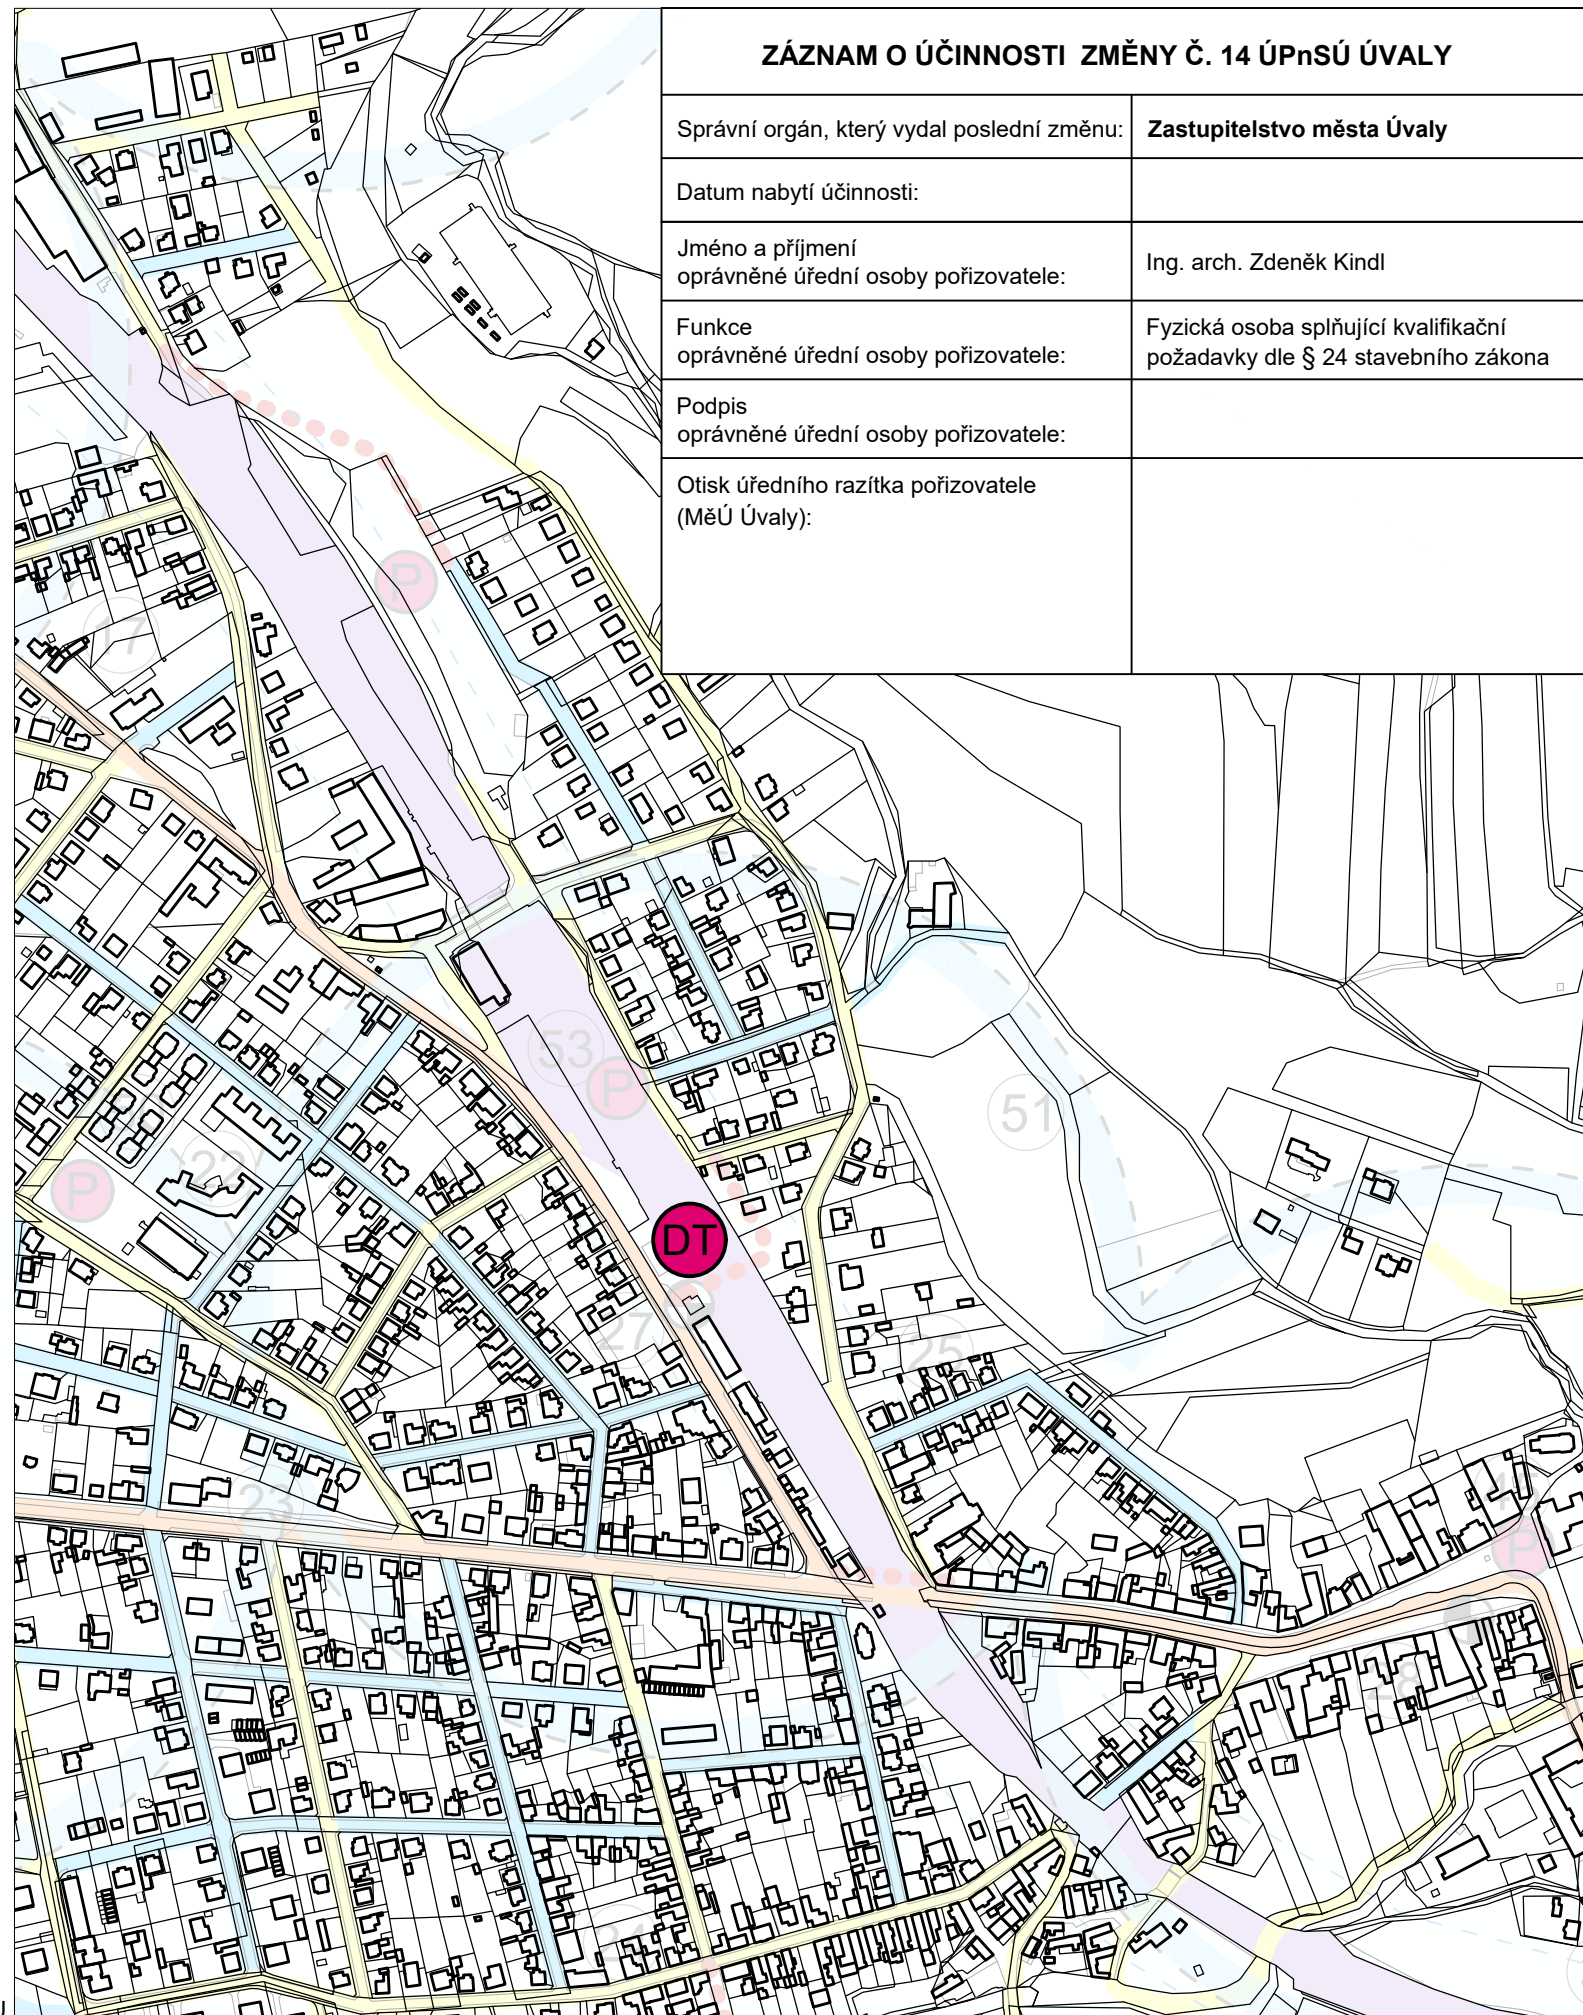

### ZÁZNAM O ÚČINNOSTI ZMĚNY Č. 14 ÚPnSÚ ÚVALY

Správní orgán, který vydal poslední změnu: **Zastupitelstvo města Úvaly**

Datum nabytí účinnosti:

Jméno a příjmení oprávněné úřední osoby pořizovatele: Ing. arch. Zdeněk Kindl

Funkce oprávněné úřední osoby pořizovatele: Fyzická osoba splňující kvalifikační požadavky dle § 24 stavebního zákona

Podpis oprávněné úřední osoby pořizovatele:

Otisk úředního razítka pořizovatele (MěÚ Úvaly):

### POŘIZOVATEL:

Městský úřad Úvaly  
Arnošta z Pardubic 95  
250 82 Úvaly

### ZÁSTUPCE

### POŘIZOVATELE:

Ing. arch. Zdeněk Kindl  
Pravonín 167  
257 09 Pravonín  
č. osvědčení 800042571

### ZPRACOVATEL:

Odpovědná osoba:  
Ing. arch. Ivan Vavřík, ČKA 00 113  
vavrikivan1@gmail.com,  
tel.: 724 030 872  
Jaselská 32  
160 00 Praha 6

### 3. DOPRAVA

datum: 05/2024  
měřítko: 1:5000