
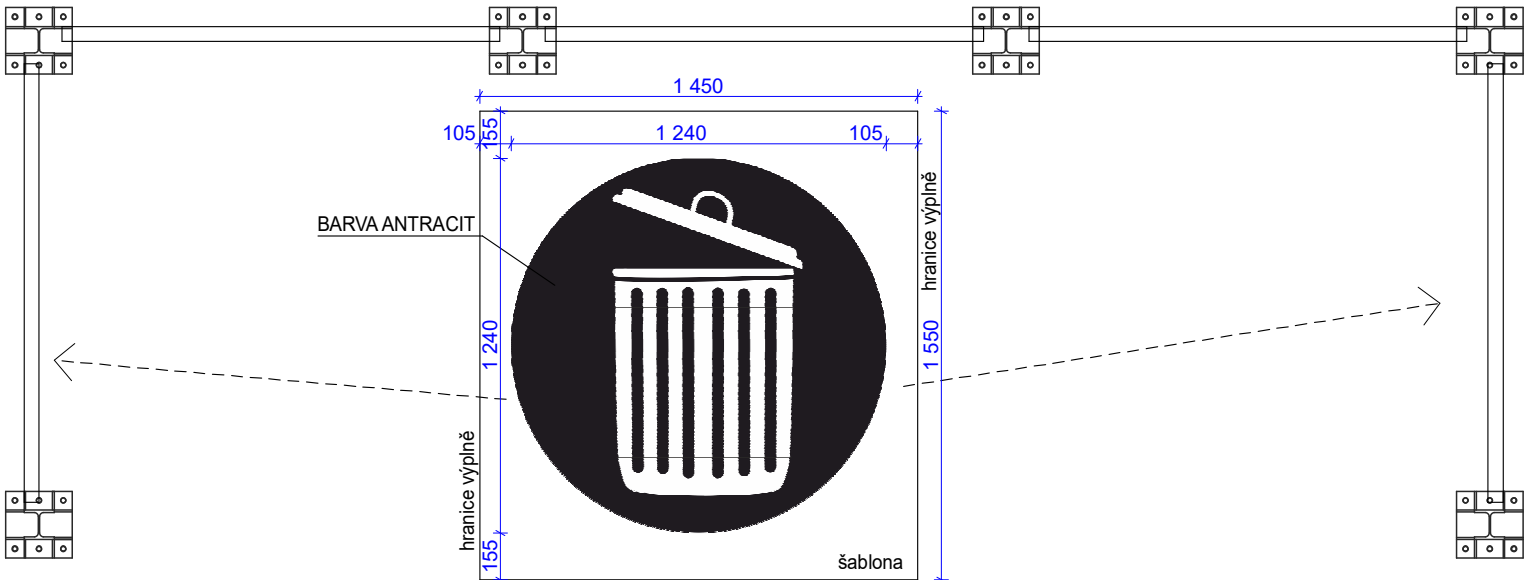


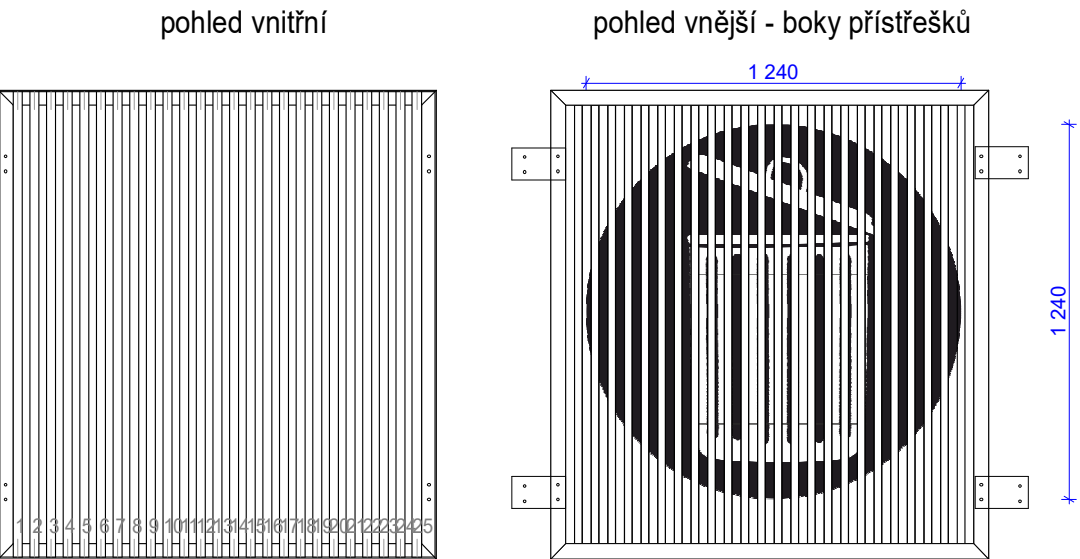

RAL 7016 - antracitová šedá

Název výkresu

Krok 7 -
Grafický motiv

Část:

Výkresová část

Akce:

Přístřešek popelnic - Úvaly

Modulová varianta,
variabilní uspořádání
výplň z tropického dřeva

Investor:

Město Úvaly
Pražská 276,
250 85, Úvaly

Generální projektant

Architektura s.r.o.,
Vikova 1142/15,
140 00, Praha 4 - Krč
IČO: 26505525
kraus@archi.cz
+420 604772039

Zpracovatel části:

Architektura s.r.o.,
Vikova 1142/15,
140 00, Praha 4 - Krč
IČO: 26505525
kraus@archi.cz
+420 604772039

Vypracoval

Ing. arch. Štěpán Janů

Datum	2.3.2018	Sever:
Formát	A3	
Měřítko	1:25	Paré

D.1.1.b_1:			
Projekt	Stupeň	Část	číslo výkresu