



Město Úvaly

Městský úřad Úvaly

Odbor investic a dopravy



PPU spol. s r.o.
Petr Vejražka
Jednatel společnosti
Vyžlovská 2243/36
100 00 Praha 10
IČO: 496 13 481

Váš dopis zn./ze dne:
Naše značka: MEUV 100/O/2026
Vyřizuje/linka: Kopecká Eva/534
E-mail: eva.kopecka@mestouvaly.cz
Tel.: 281 091 534
Úvaly 14. 4. 2026

Objednávka č. 100/O/2026

Na základě rozhodnutí Rady města Úvaly ze dne 18. 2. 2026 usnesení č. R – 30/2026 a na základě Vaší cenové nabídky u Vás objednááme zpracování projektové dokumentace (dále jen PD) na stavební akci „**Doplnění jednostranného chodníku v ulici Dobročovická – východ v Úvalech**“, v návaznosti na křižovatku Dobročovická x U Přeložky.

Předmětem PD je pokračování chodníku a možnosti pěšího propojení přes křižovatku s ulicí U Přeložky. Projektová dokumentace bude zpracována v úrovni PD pro povolení záměru/stavby (DPZ).

Požadovaný rozsah zpracování a obsah PD pro doplnění výše uvedeného chodníku vychází z příslušných vyhlášek o dokumentaci staveb a jejich příloh. Součástí nabídky je zajištění přípravných prací, jde jednak o polohopisné a výškopisné geodetické doměření daného místa (pro zřízení chodníků a přechodů) a zajištění informací o průběhu stávajících inženýrských sítí u správců těchto sítí (včetně zakreslení jejich polohy do situačního podkladu).

V nabídce je zahrnuta i inženýrská činnost spočívající v zajištění potřebných vyjádření k dokumentaci DPZ a podání žádosti o povolení záměru/stavby.

V rámci zpracování projektové dokumentace budou probíhat pravidelné konzultace s objednatelem.

Navržené dopravní řešení bude předjednáno se zástupci krajského ředitelství policie střeďočeského kraje, odborem dopravní policie Brandýs nad Labem.

Nabídková cena nezahrnuje legislativní poplatky za vydání povolení záměru.

Geodetické doměření uličního prostoru	12 000 Kč
Zajištění informací o průběhu stávajících inženýrských sítí	11 000 Kč
Projektová dokumentace pro povolení záměru – chodníky	62 000 Kč
Projektová dokumentace pro povolení záměru – nasvětlení přechodů	60 000 Kč
Inženýrská činnost (IČ)	35 000 Kč
Položkový rozpočet a soupis prací	13 000 Kč

Cena celkem bez DPH	193 000 Kč
Cena celkem včetně DPH	233 530 Kč

Cenová nabídka vychází jednak ze subdodávek přípravných prací a jednak z ceníku projektových prací UNIKA 2026.

Projektová dokumentace bude předána ve 4 tištěných vyhotoveních a elektronicky. Požadovaná vyhotovení PD nad tento počet budou považována za vícetisky dokumentace a dle specifikace vícetisků fakturována.

Termín dodání: předání projektové dokumentace do 31. 10. 2026 (předpoklad podání žádosti o povolení záměru cca do 30. 6. 2027)

Položka bude hrazena z rozpočtu města 2212 – 6121.

S pozdravem


MĚSTSKÝ ÚŘAD ÚVALY
 Arnošta z Pardubic 95
 250 82 ÚVALY ☎
 Jana Tesařová
 tajemník městského úřadu

Městský úřad Úvaly

Odbor investic, dopravy a správy majetku města
Riegrova 897
250 82 Úvaly

**Věc : Doplnění chodníků v ulici Dobročovické – východ
Úvaly**
- návrh doplnění jednostranného chodníku a přechodů pro pěší
- nabídka za zpracování PD, přípravných prací, inženýrské činnosti a VV

Zasíláme Vám cenovou nabídku na poptávané zpracování návrhu doplnění jednostranného chodníku v ulici Dobročovická v Úvalech, v návaznosti na křižovatku Dobročovická x U Přeložky.

PD bude zpracována v úrovni projektové dokumentace pro povolení záměru/stavby (DPZ).

Předmětem PD je pokračování chodníku a možnosti pěšího propojení přes křižovatku s ulicí U Přeložky. Pěší doprava bude ze stávajícího chodníku na jižní straně komunikace Dobročovické převedena přechodem pro pěší před křižovatkou s ulicí U Přeložky na severní stranu ulice Dobročovické a následně dalším přechodem přes západní část křižovatky - přes ulici U Přeložky. Tento přechod bude řešen s vloženým ostrůvkem. Chodník bude dále v křižovatce pokračovat na její severní straně (ulice U Přeložky a následně Dobročovická) a pak dále na severozápadní straně ulice Dobročovické až k mostu přes vodoteč.

Odvodnění chodníků bude řešeno odvodem dešťové vody směrem ke komunikaci.

Oba nové přechody budou nasvětleny.

Cenová nabídka nepředpokládá a nezahrnuje žádné přeložky ani ochranu stávajících inženýrských sítí. V případě vzniku požadavku na podmíněné přeložky inženýrských sítí, bude zpracována samostatná projektová dokumentace přeložek a vzniklé práce spojené s PD přeložek budou zohledněny samostatnou cenovou nabídkou nebo dodatkem již uzavřené objednávky. Součástí nabídky není ani řešení obnovy nebo doplnění veřejného osvětlení komunikace, kromě zmíněného nasvětlení přechodů.

Požadovaný rozsah zpracování a obsah projektové dokumentace pro doplnění chodníků vychází z příslušných vyhlášek o dokumentaci staveb a jejich příloh.

Součástí nabídky je zajištění přípravných prací, jde jednak o polohopisné a výškopisné geodetické doměření daného místa (pro zřízení chodníků a přechodů) a zajištění informací o průběhu stávajících inženýrských sítí u správců těchto sítí (včetně zakreslení jejich polohy do situačního podkladu).

V nabídce je zahrnuta i inženýrská činnost spočívající v zajištění potřebných vyjádření k dokumentaci DPZ a podání žádosti o povolení záměru/stavby.

Součástí IČ není řešení případně vzniklé problematiky majetkových poměrů.

V rámci zpracování PD budou probíhat pravidelné konzultace s objednatelem.

Navržené dopravní řešení bude předjednáno se zástupci krajského ředitelství policie středočeského kraje, odborem dopravní policie Brandýs nad Labem.

Cenová nabídka vychází jednak ze subdodávek přípravných prací a jednak z ceníku projektových prací UNIKA (2026).

Nabídková cena nezahrnuje legislativní poplatky za vydání povolení záměru.

Cenová nabídka

Geodetické doměření uličního prostoru	12 000,- Kč
Zajištění informací o průběhu stávajících inženýrských sítí	11 000,- Kč
Projektová dokumentace pro povolení záměru - chodníky	62 000,- Kč
Projektová dokumentace pro povolení záměru – nasvětlení přechodů	60 000,- Kč
Inženýrská činnost (IČ)	35 000,- Kč
Položkový rozpočet a soupis prací	<u>13 000,- Kč</u>

Cena celkem bez DPH **193 000,- Kč**

K výše uvedené ceně bez DPH bude připočtena DPH ve výši dle daňových předpisů platných v době uskutečnění zdanitelného plnění.

Projektová dokumentace bude předána ve 4 tištěných vyhotoveních a elektronicky.
Požadovaná vyhotovení PD nad tento počet budou považována za vícetisky dokumentace a dle specifikace vícetisků fakturována.

V Praze dne 9. 04. 2026


Petr Vejražka
Jednatel společnosti

PPU spol. s r.o.
Vyžlovská 2243/36, 100 00 Praha 10

tel./fax. 274 812 497
mob.: 603 552 431
e-mail.: vejrazka@ppusro.cz, ppusro@seznam.cz

LEGENDA

- ZÁMĚRŮM
- PARCELNÍ VYMEZENÍ
- PARCELNÍ ČÍSLO
- BUDOVY
- VNITŘNÍ KRESBA KN
- KOMBINACE NÁVRH - VARIANTA 2
- CHODNÍK
- SLEZD
- ROZŠÍŘENÍ VOZOVNY
- PALSADKA
- KVALANCE
- ZELEŇ
- NPŘÍJEMNÁ NA STĚNĚCI VOZOVNY
- ULIČNÍ VÝVSTAVNÍ
- PŘECHOD PRO CHODCE MOP
- DOTYČNÉ PŮSOBNY

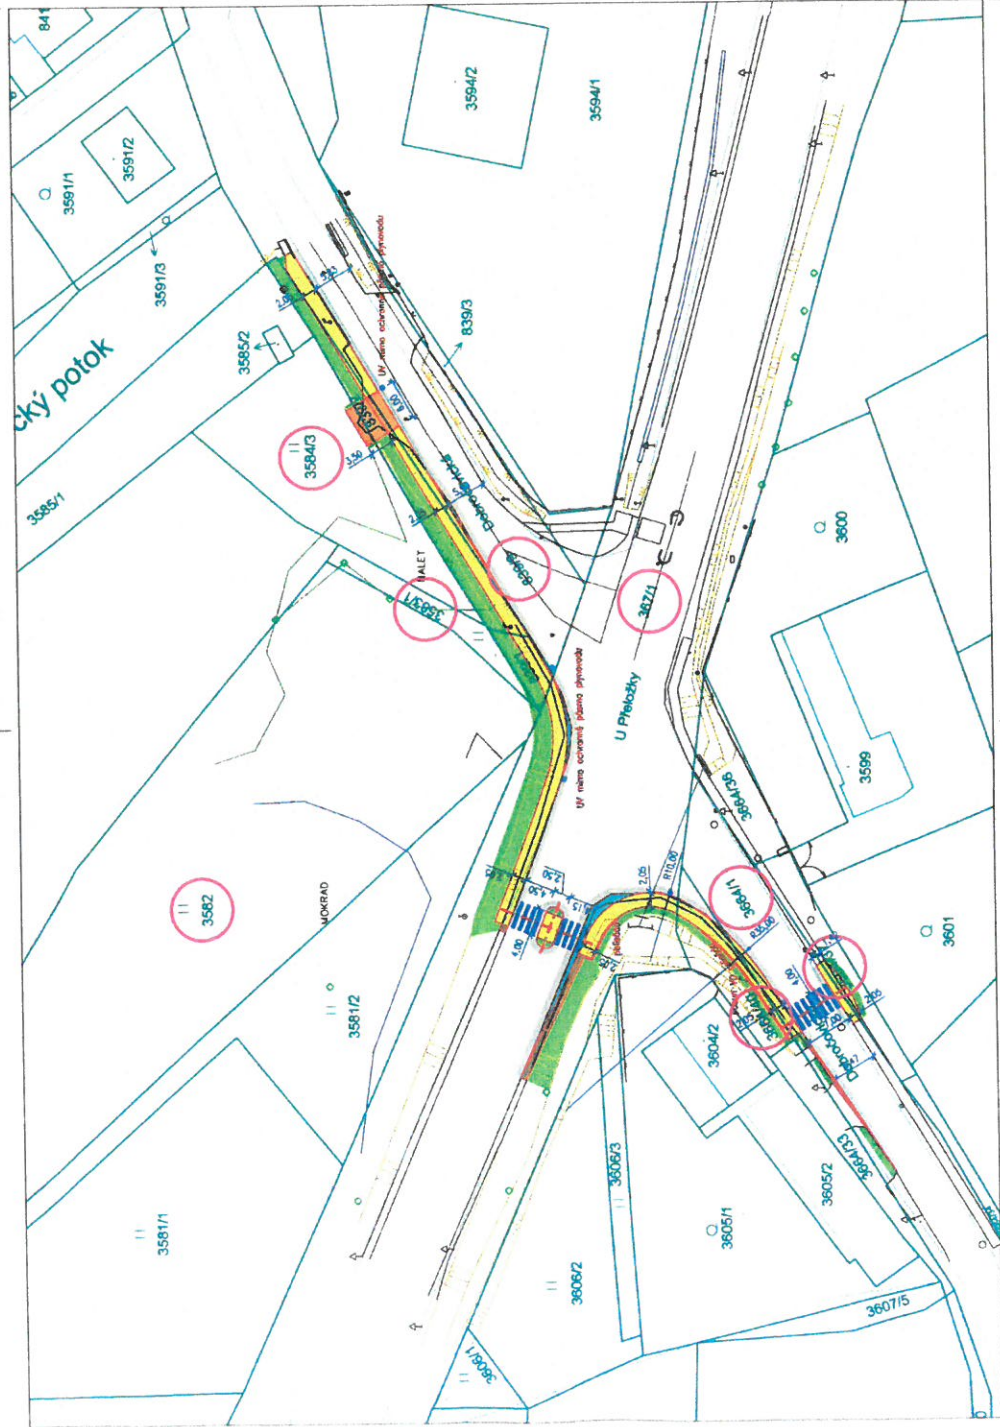

SOURADNICOVÝ SYSTÉM: S-JTSK
VÝŠKOVÝ SYSTÉM: měřeni

PPU spol. s r.o. INŽENYRSKÝ ATELIER INŽENÝRSKÉ PRÁCE, PROJEKČNÍ PRÁCE VÝVOJ, ÚDRŽBA, ÚPRAVA, ÚPRAVA VÝVOJ, ÚDRŽBA, ÚPRAVA, ÚPRAVA	DOPRAVA, KOMUNIKACE, TECHNICKÉ OPRAVY INŽENYRSKÉ PRÁCE, TECHNICKÁ INŽENÝRSTVÍ ŽIVNĚ REGISTRACE, INŽENÝRSKÉ PRÁCE PROJEKČNÍ PRÁCE, PROJEKČNÍ PRÁCE VÝVOJ, ÚDRŽBA, ÚPRAVA, ÚPRAVA	ING. JIRÍ MANTLIK
OPRACOVATEL: ING. MAŤA TRČKOVÁ	KONTROLOVAL:	ING. TOMÁŠ VEJRAČKA
OPR. PROJEKTANT SPEC.: ING. TOMÁŠ VEJRAČKA	SEPROJEKTANT STAVBY:	ING. TOMÁŠ VEJRAČKA
STUDIE PEŠÍHO PROPOJENÍ V ULICI DOBRUŠČOVSKÁ ÚVALY		
PROJEKTANT: DOPRAVA	PROJEKTANT: DOPRAVA	ČÁST
STUPEŇ PR.:	STUPEŇ PR.:	STUDIE
FORMÁT A4	FORMÁT A4	3 ČERNOUŠ
MĚŘÍTKO: 1 : 500	MĚŘÍTKO: 1 : 500	3
OBJEDNATEL: MĚSTO ÚVALY	ČÍSLO: 608-094	DATA: 01/2026

