


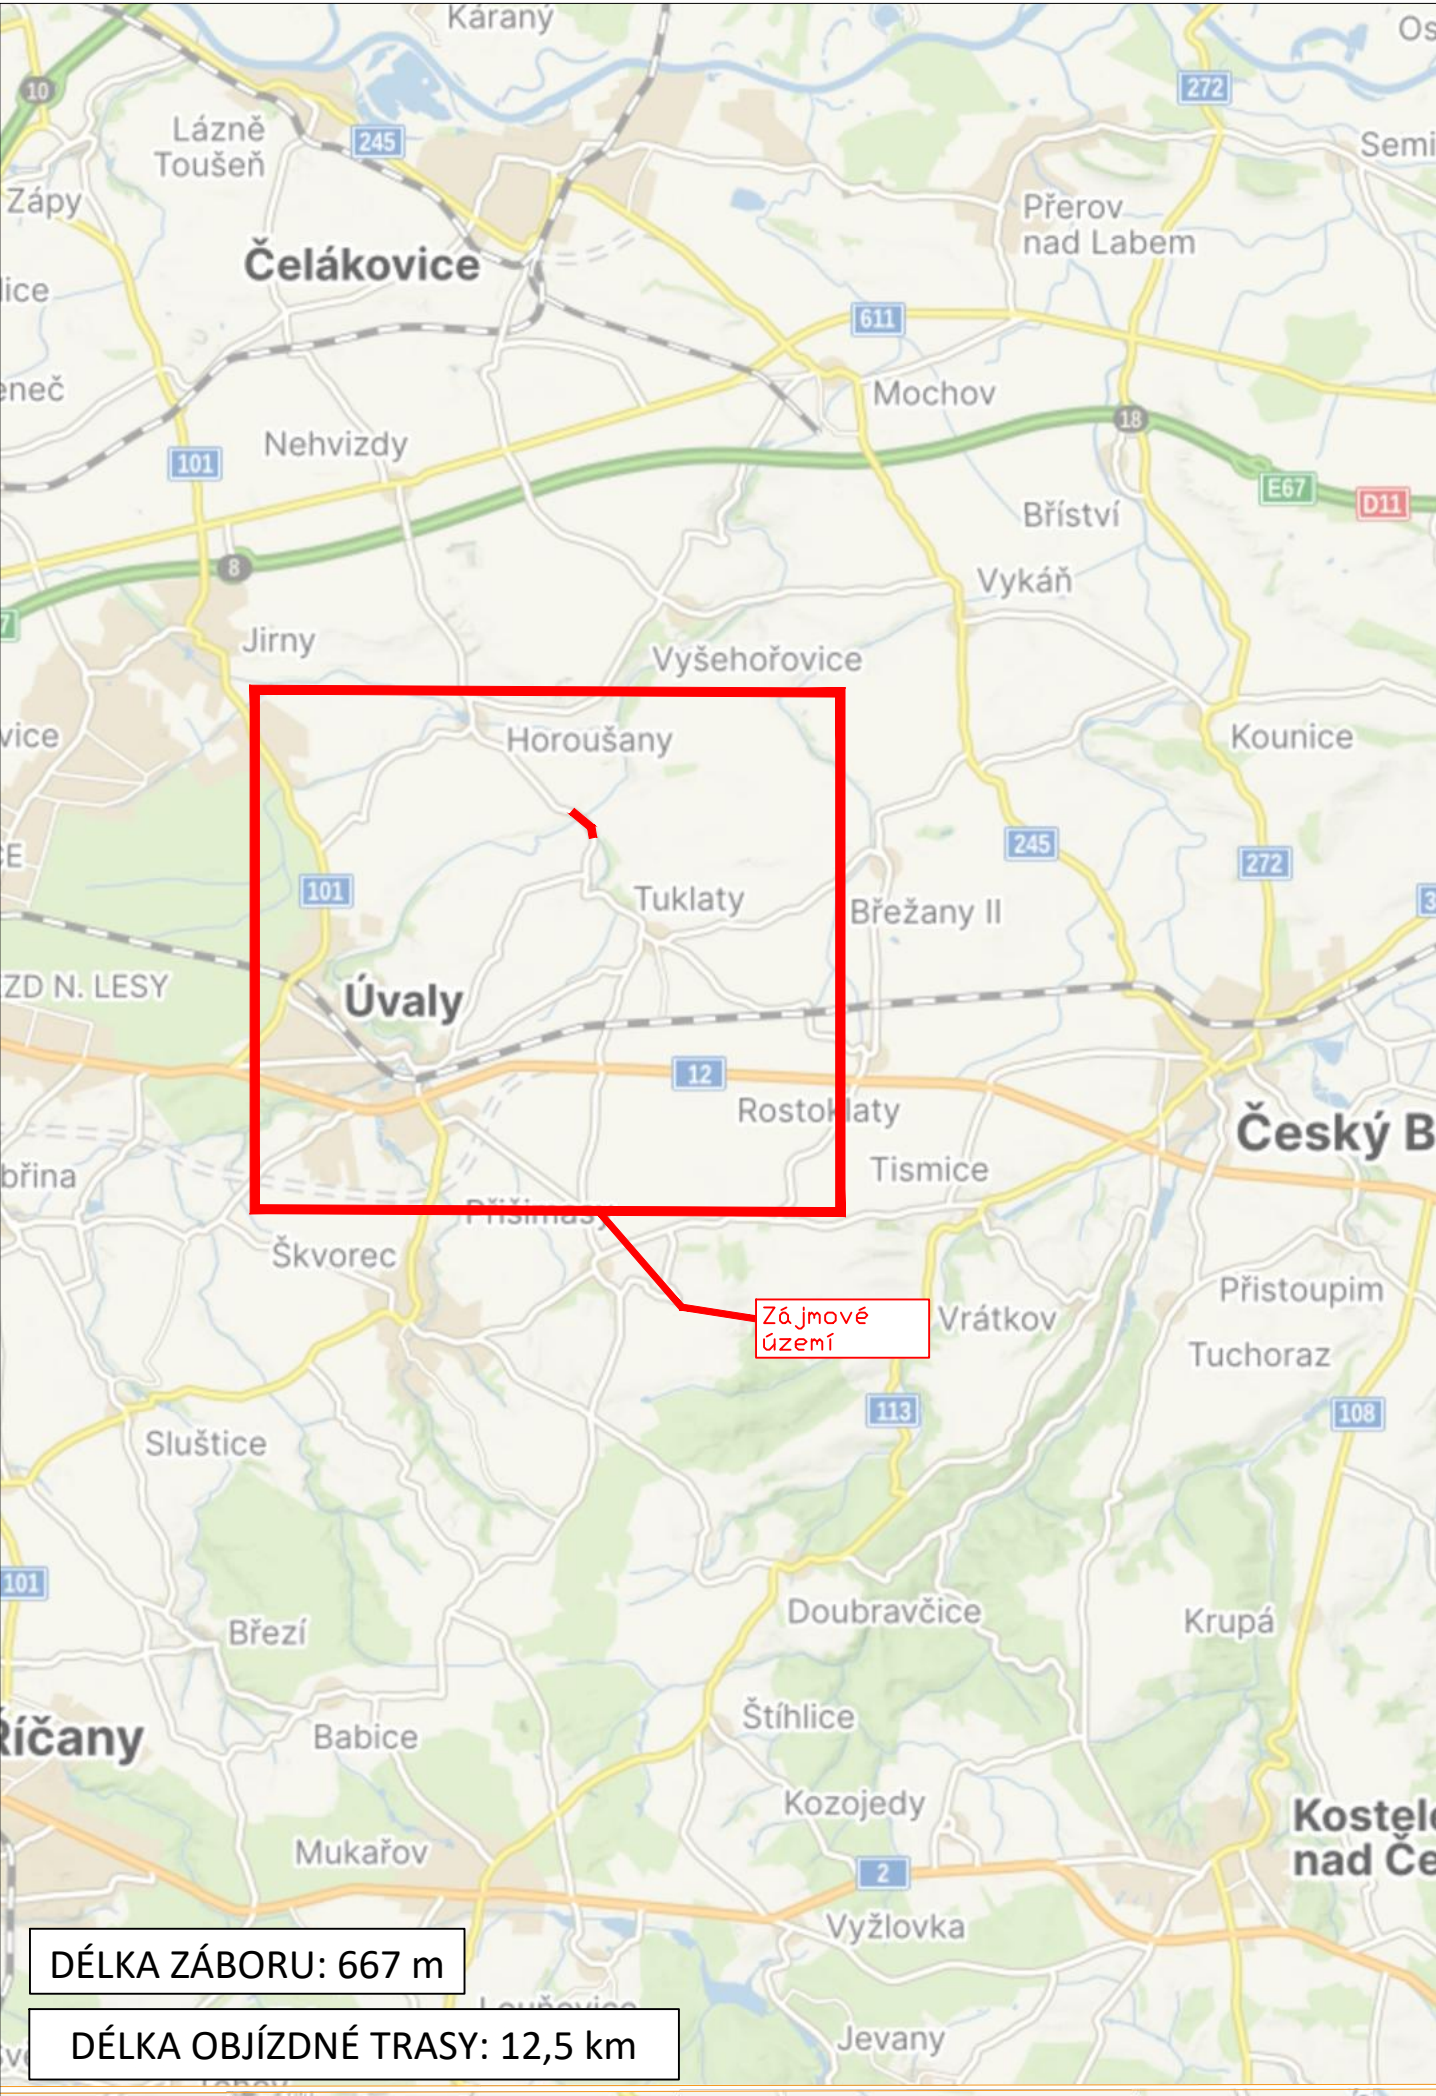


LEGENDA

návrh - SDZ



STÁVAJÍCÍ - SDZ

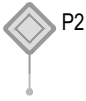


Schválil:..... Schválil:.....



3K značky s.r.o.
Jiráskova 1519, 251 01 Říčany
tel.: +420 323 601 237, www.3kznacky.cz, info@3kznacky.cz

VYPRACOVAL: Ing. Jitka Branišová		HL. INŽENÝR PROJEKTU: Jakub Turoň		INVESTOR: KSÚS p.o.	
ČÍSLO ZAKÁZKY:		DATUM: 09/2026			
AKCE: III/10163 Tlustovousy - Provozní oprava mostu ev.č. 10163-2				MĚŘÍTKO: 1:150000	FORMÁT: 2xA4
				STUPEŇ: RDS	PŘÍLOHA ČÍSLO:
PŘÍLOHA: Zájmová mapa				KOPIE ČÍSLO:	A

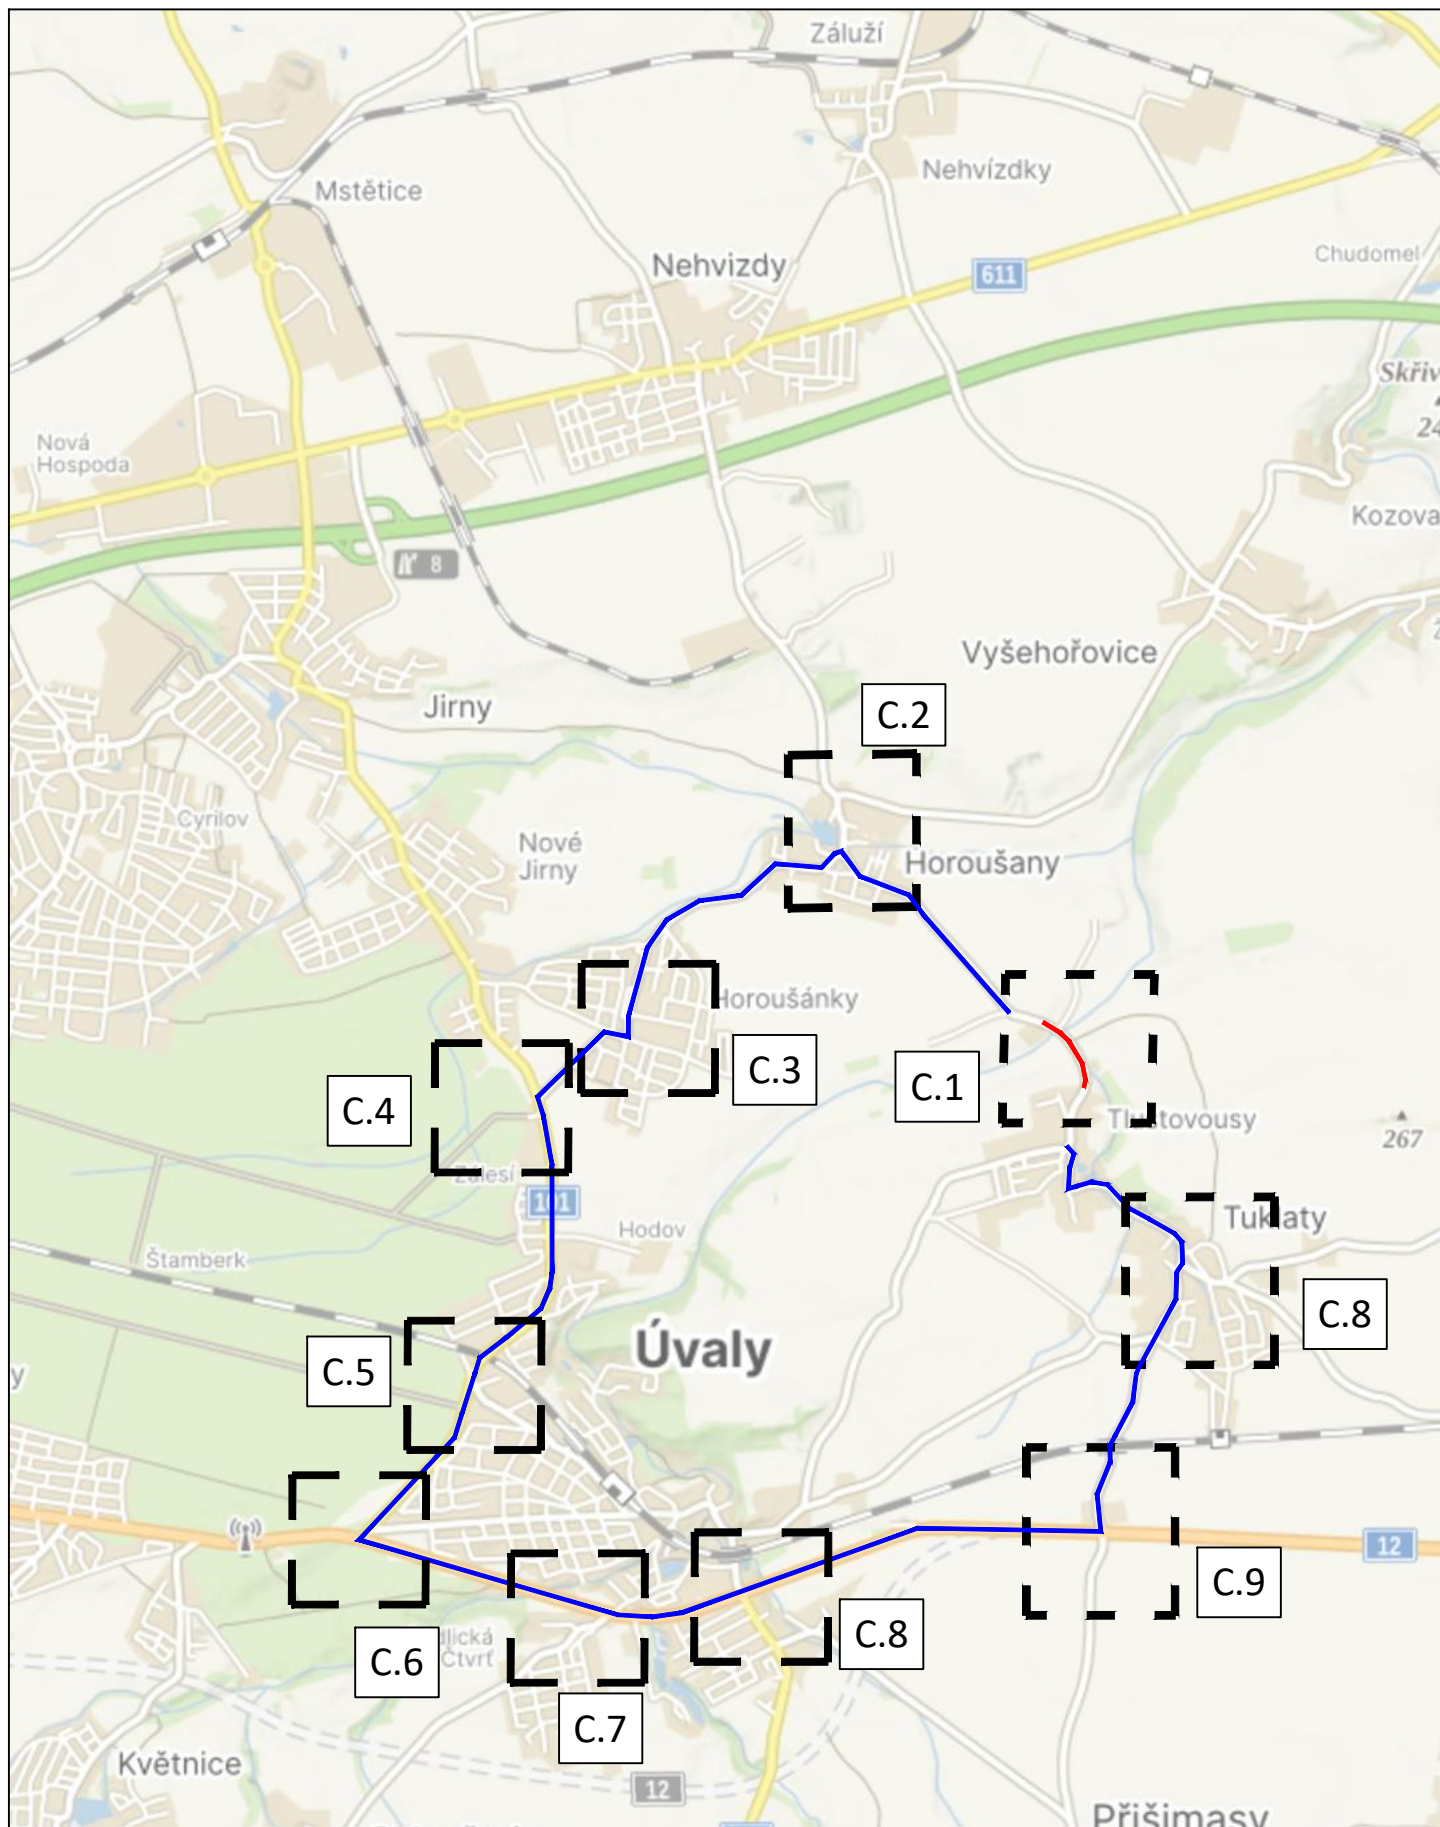

DÉLKA ZÁBORU: 667 m

DÉLKA OBJÍZDNÉ TRASY: 12,5 km



3K značky s.r.o.
Jiráskova 1519, 251 01 Říčany
tel.: +420 323 601 237, www.3kznacky.cz, info@3kznacky.cz

LEGENDA:

návrh - SDZ



stávající - SDZ



AKCE:

III/10163 Tlustovouský - Provozní
oprava mostu ev.č. 10163-2

PŘÍLOHA:

Přehledná mapa

MĚŘÍTKO:

1:80000

PŘÍLOHA ČÍSLO:

B

Místní úprava v rozporu s DIO bude zneplatněna.


↖ C.2

TLUSTOVOUSY



		3K značky s.r.o. Jiráskova 1519, 251 01 Říčany tel.: +420 323 601 237, www.3kznacky.cz, info@3kznacky.cz	
LEGENDA:		AKCE:	MĚŘITKO:
návrh - SDZ	P2	III/10163 Tlustovousy - Provozní oprava mostu ev.č. 10163-2	1:1000
STÁVAJÍCÍ - SDZ		PŘÍLOHA:	PŘÍLOHA ČÍSLO:
	P2	Situace DIO	C.1

Místní úprava v rozporu s DIO bude zneplatněna.

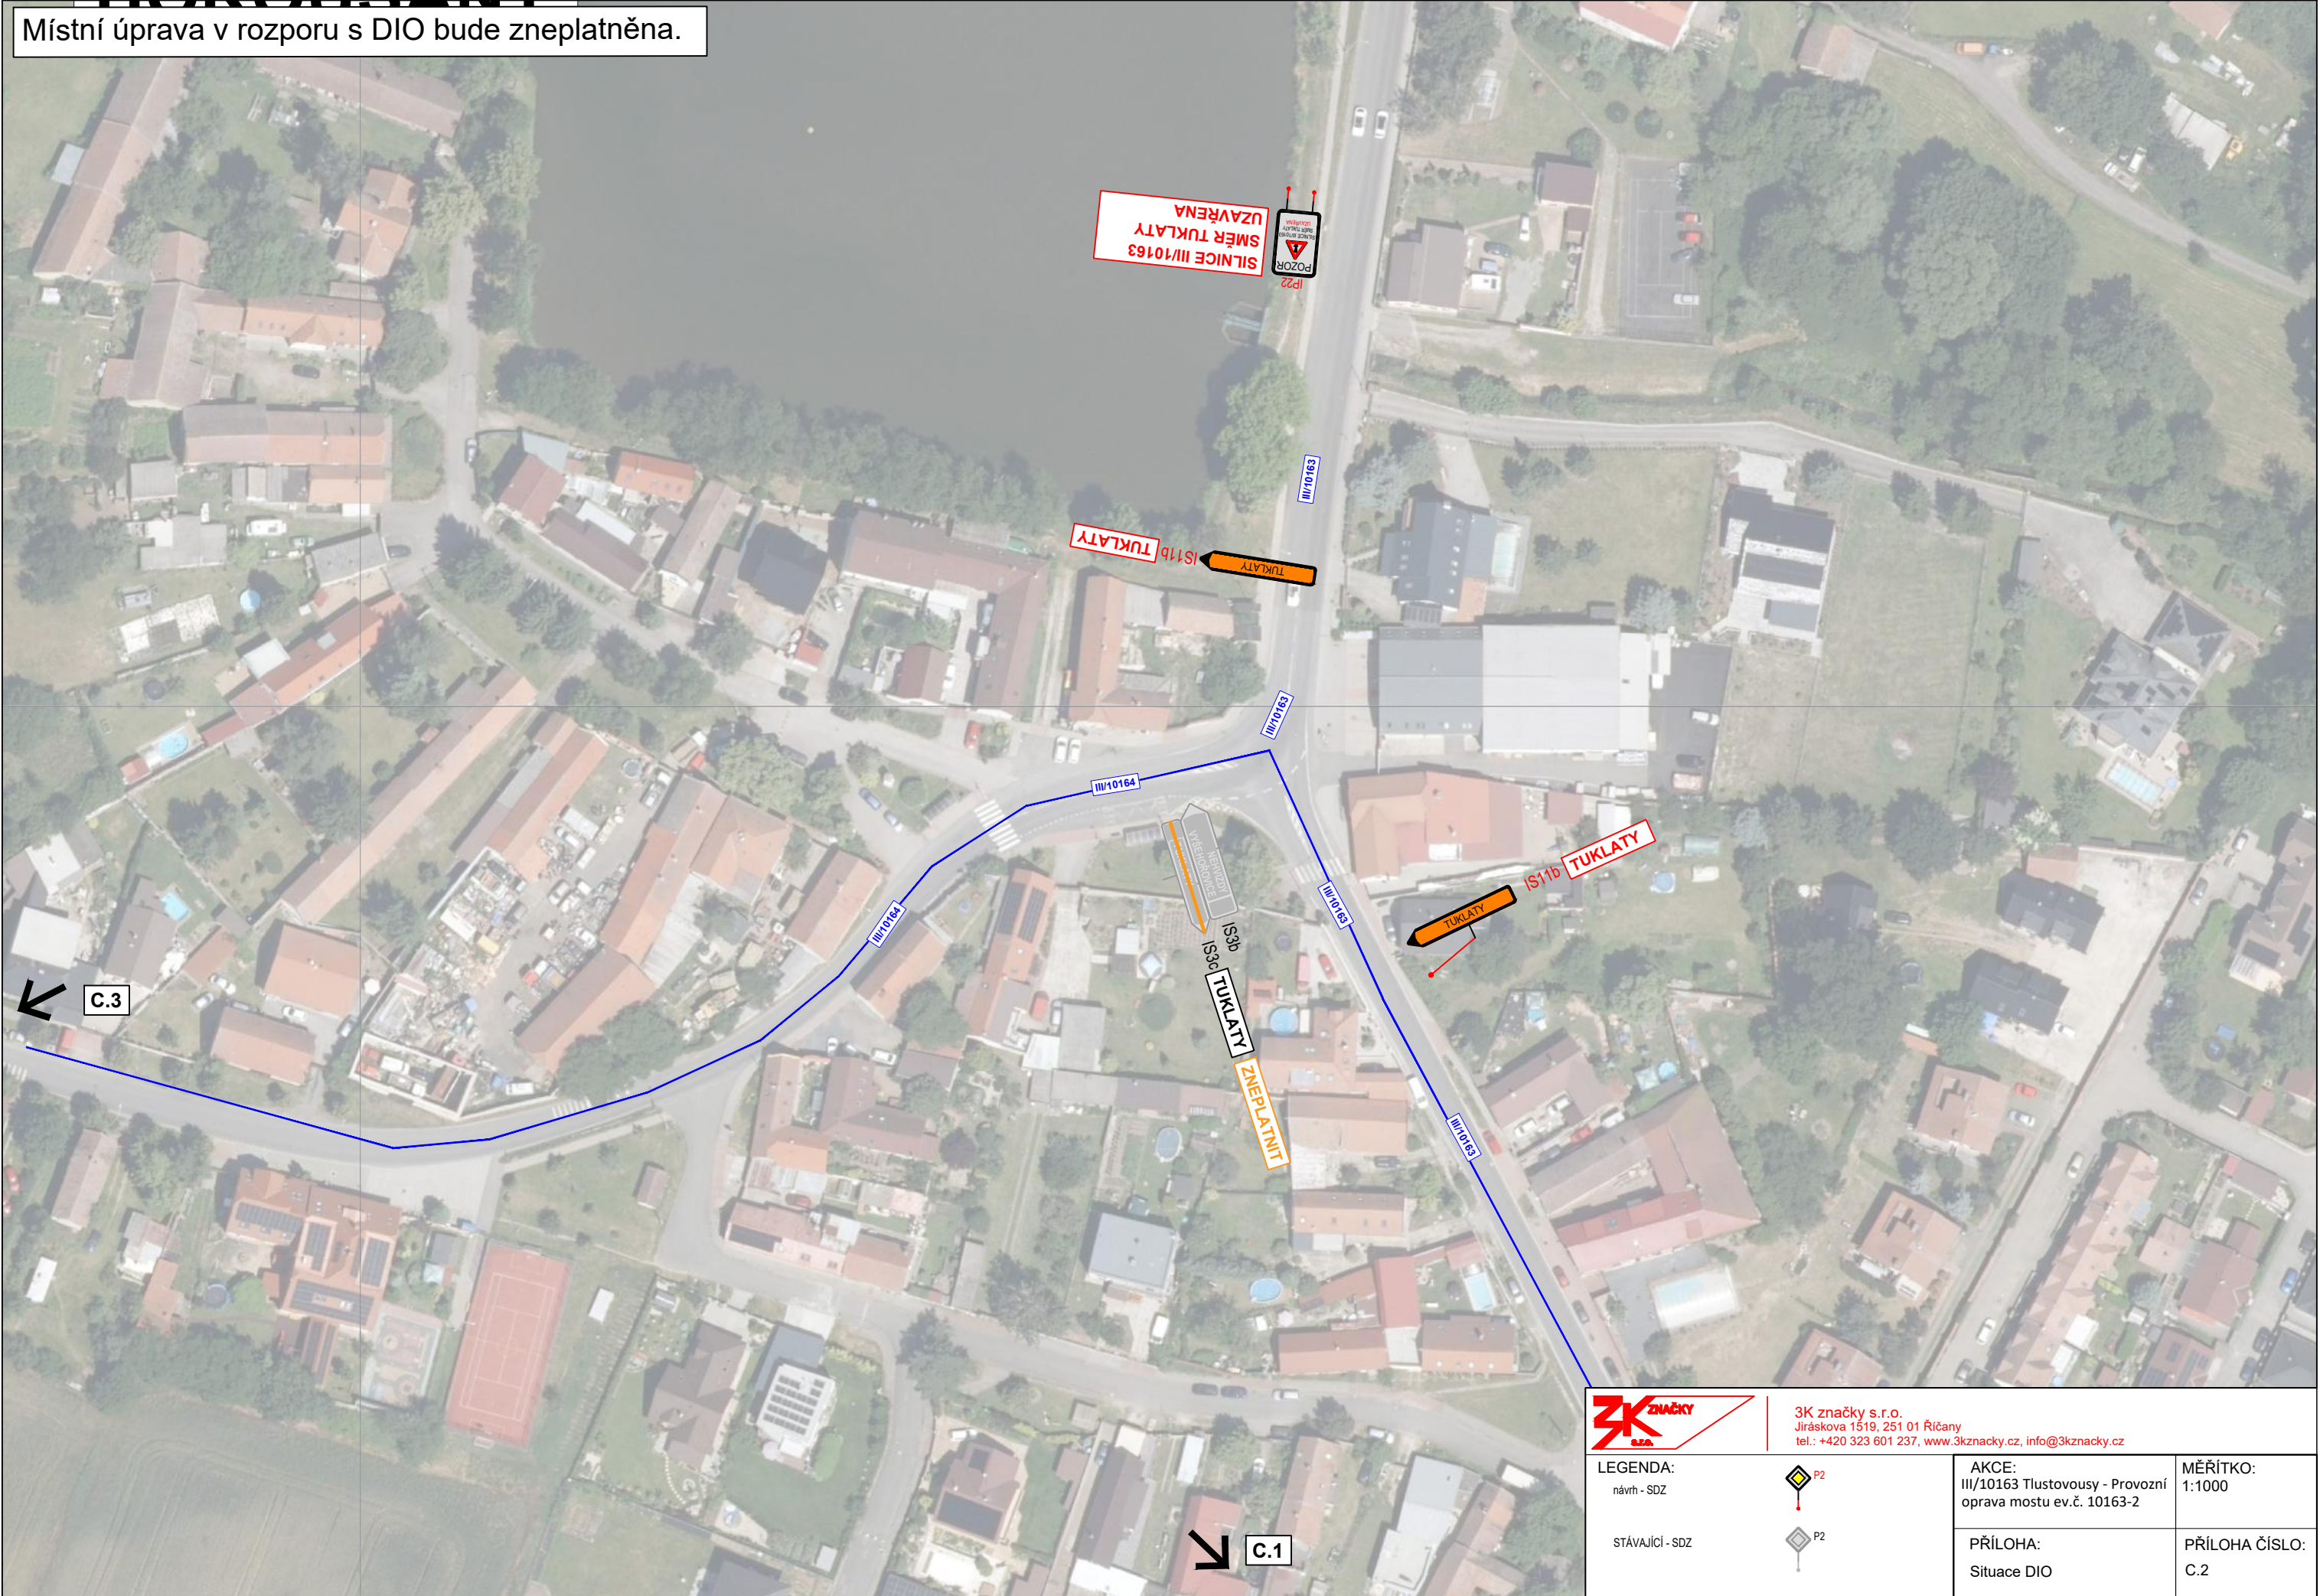

3K značky s.r.o.
Jiráskova 1519, 251 01 Říčany
tel.: +420 323 601 237, www.3kznacky.cz, info@3kznacky.cz

LEGENDA:

návrh - SDZ

STÁVAJÍCÍ - SDZ



AKCE:
III/10163 Tlustovousy - Provozní
oprava mostu ev.č. 10163-2

PŘÍLOHA:
Situace DIO

MĚŘITKO:
1:1000

PŘÍLOHA ČÍSLO:
C.2

Místní úprava v rozporu s DIO bude zneplatněna.

HOROUŠÁNKY



3K značky s.r.o.
Jiráskova 1519, 251 01 Říčany
tel.: +420 323 601 237, www.3kznamky.cz, info@3kznamky.cz

LEGENDA:

návrh - SDZ



stávající - SDZ



AKCE:
III/10163 Tlustovousy - Provozní
oprava mostu ev.č. 10163-2

MĚŘITKO:
1:1000

PŘÍLOHA:
Situace DIO

PŘÍLOHA ČÍSLO:
C.3

ÚVALY

C.3



IS-11b
TUKLATY



III/10164



HOROUŠANY

C.5

	3K značky s.r.o. Jiráskova 1519, 251 01 Říčany tel.: +420 323 601 237, www.3kznacky.cz, info@3kznacky.cz
---	--

Místní úprava v rozporu s DIO bude zneplatněna.

ÚVALY



C.4

IS11b
TUKLATY

TUKLATY

A DÁLE DLE
STÁVAJÍCÍHO
DZ

III/01

HOROUŠANY

IS11b

HOROUŠANY

C.6



3K značky s.r.o.
Jiráskova 1519, 251 01 Říčany
tel.: +420 323 601 237, www.3kznacky.cz, info@3kznacky.cz

LEGENDA:

návrh - SDZ



stávající - SDZ



AKCE:

III/10163 Tlustovousy - Provozní
oprava mostu ev.č. 10163-2

PŘÍLOHA:

Situace DIO



MĚŘÍTKO:

1:1000

PŘÍLOHA ČÍSLO:

C.5

ÚVALY

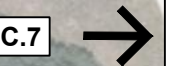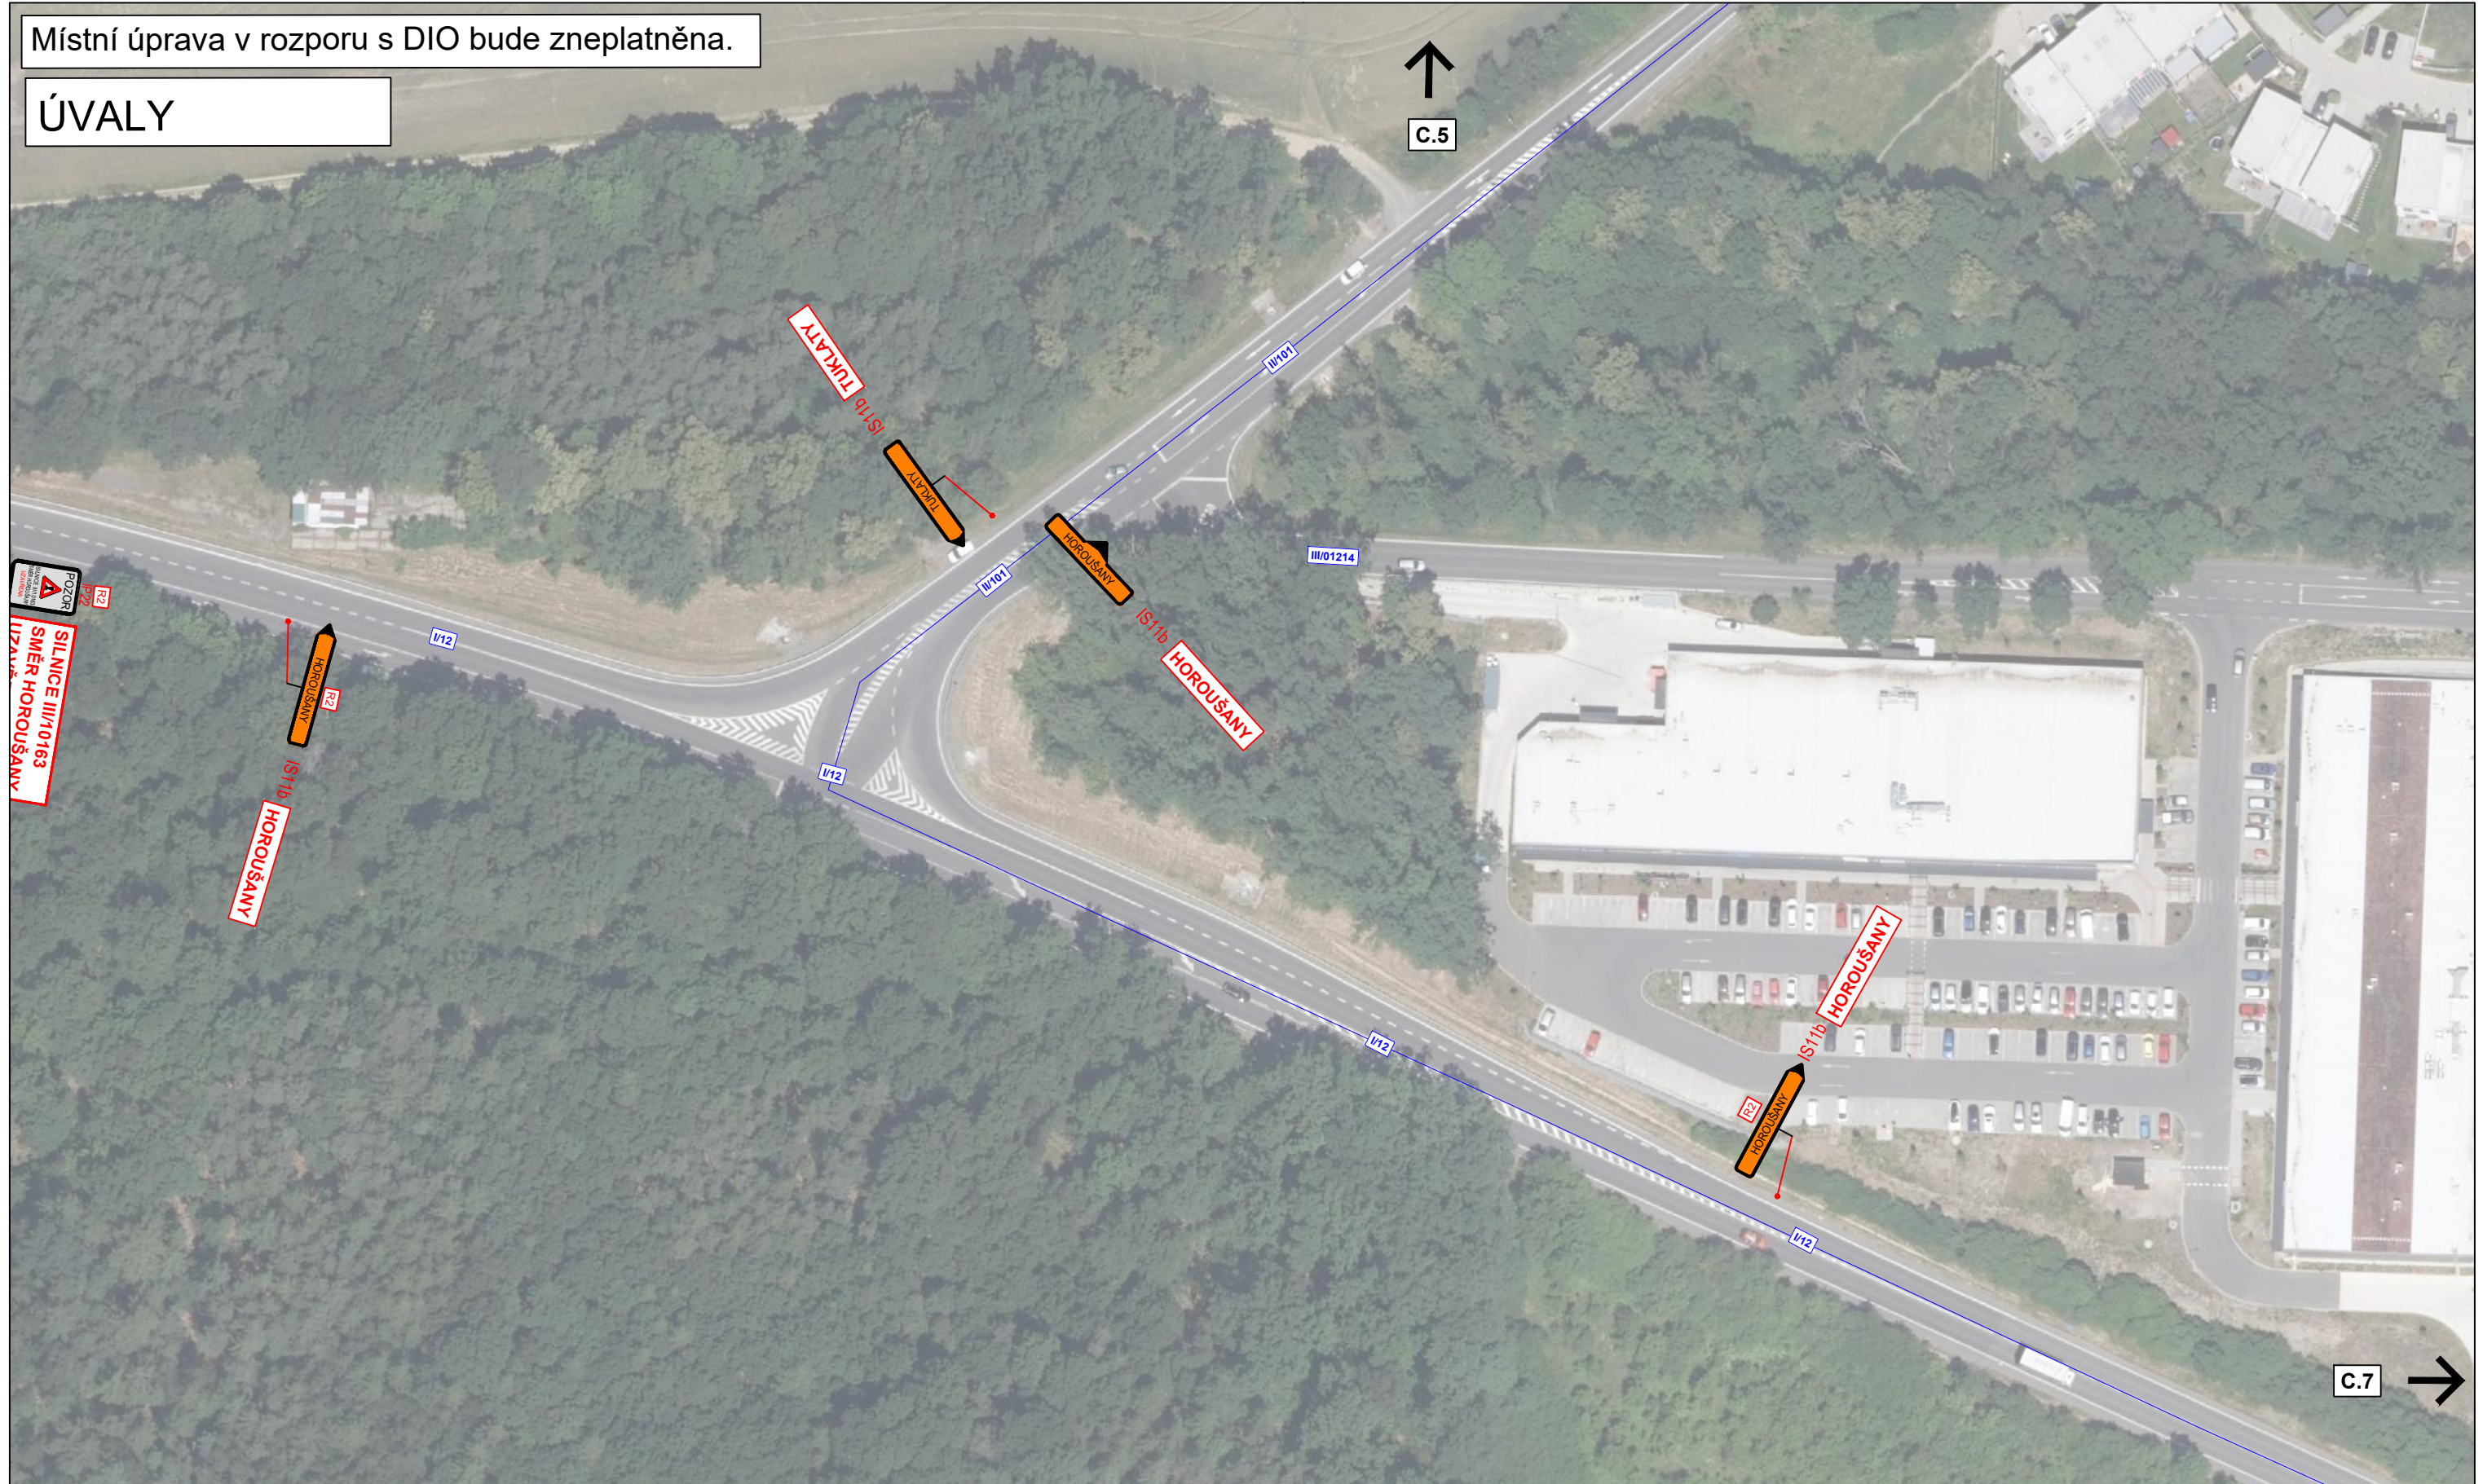

LEGENDA:

návrh - SDZ


STÁVAJÍCÍ - SDZ



MĚŘÍTKO:
1:1000

PŘÍLOHA ČÍSLO:
C.6

Místní úprava v rozporu s DIO bude zneplatněna.

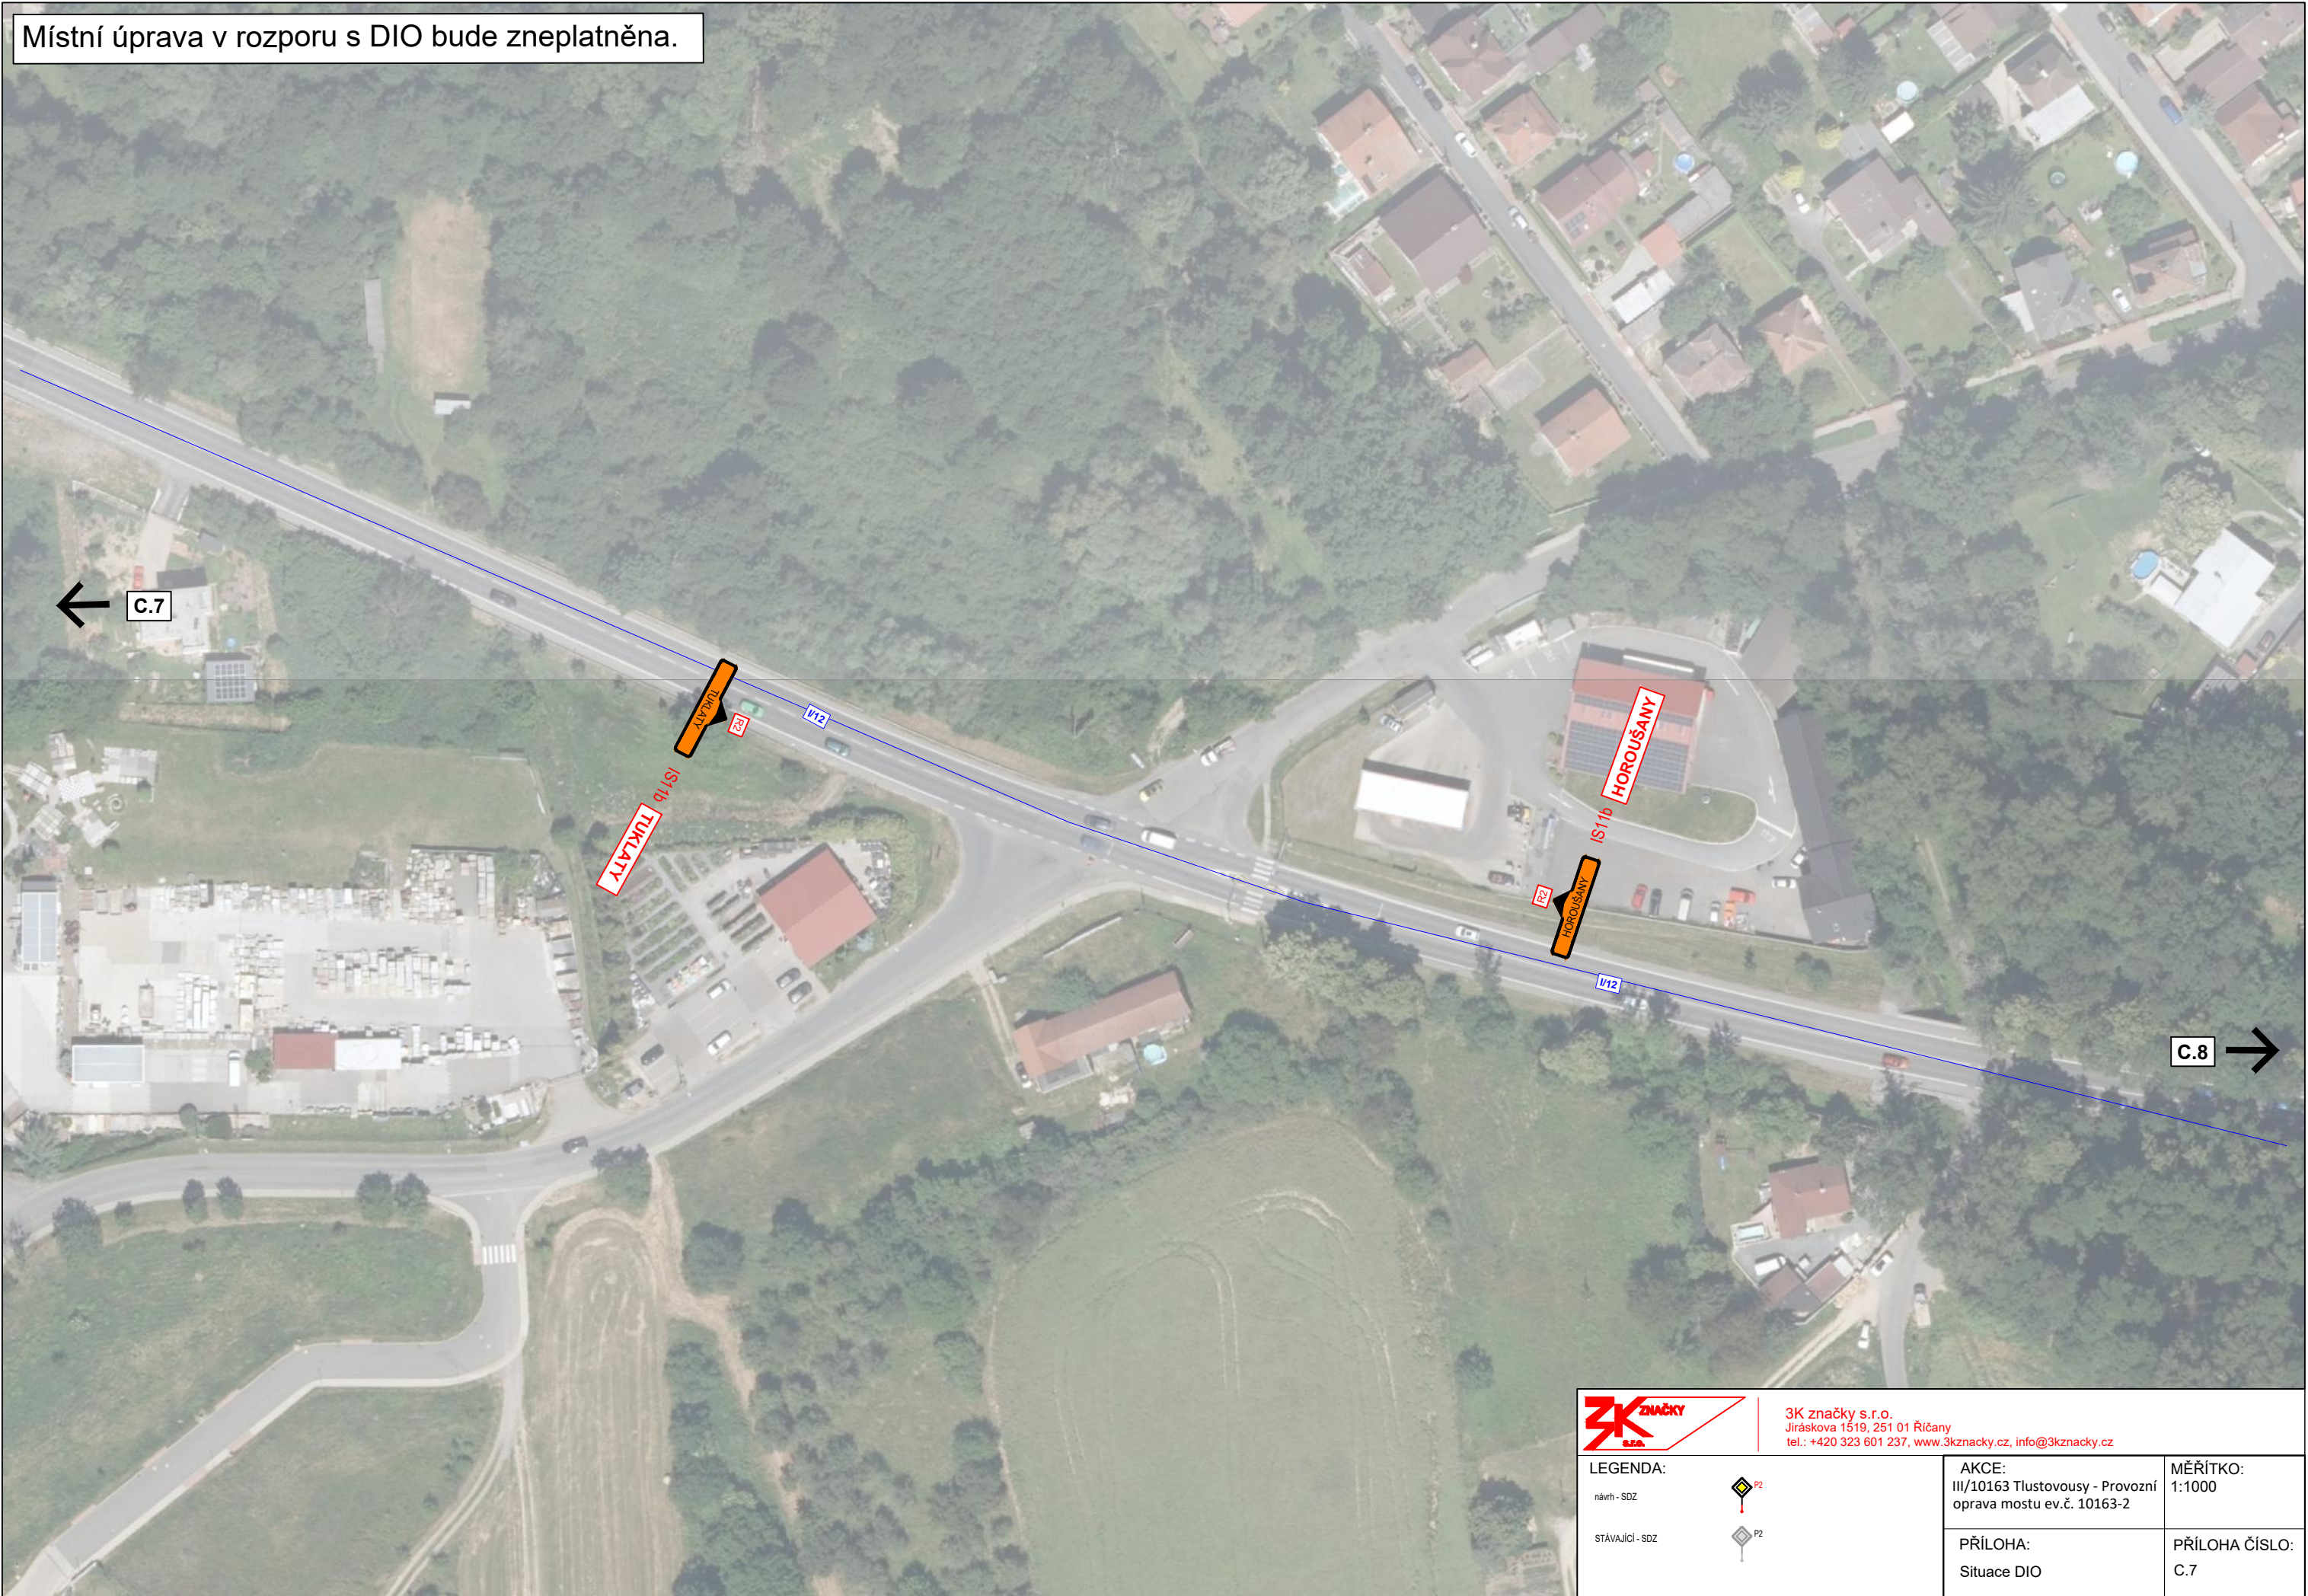

3K značky s.r.o.
Jiráskova 1519, 251 01 Říčany
tel.: +420 323 601 237, www.3kznacky.cz, info@3kznacky.cz

LEGENDA:

návrh - SDZ



stávající - SDZ



AKCE:
III/10163 Tlustovousy - Provozní
oprava mostu ev.č. 10163-2

MĚŘITKO:
1:1000

PŘÍLOHA:
Situace DIO

PŘÍLOHA ČÍSLO:
C.7

Místní úprava v rozporu s DIO bude zneplatněna.



