


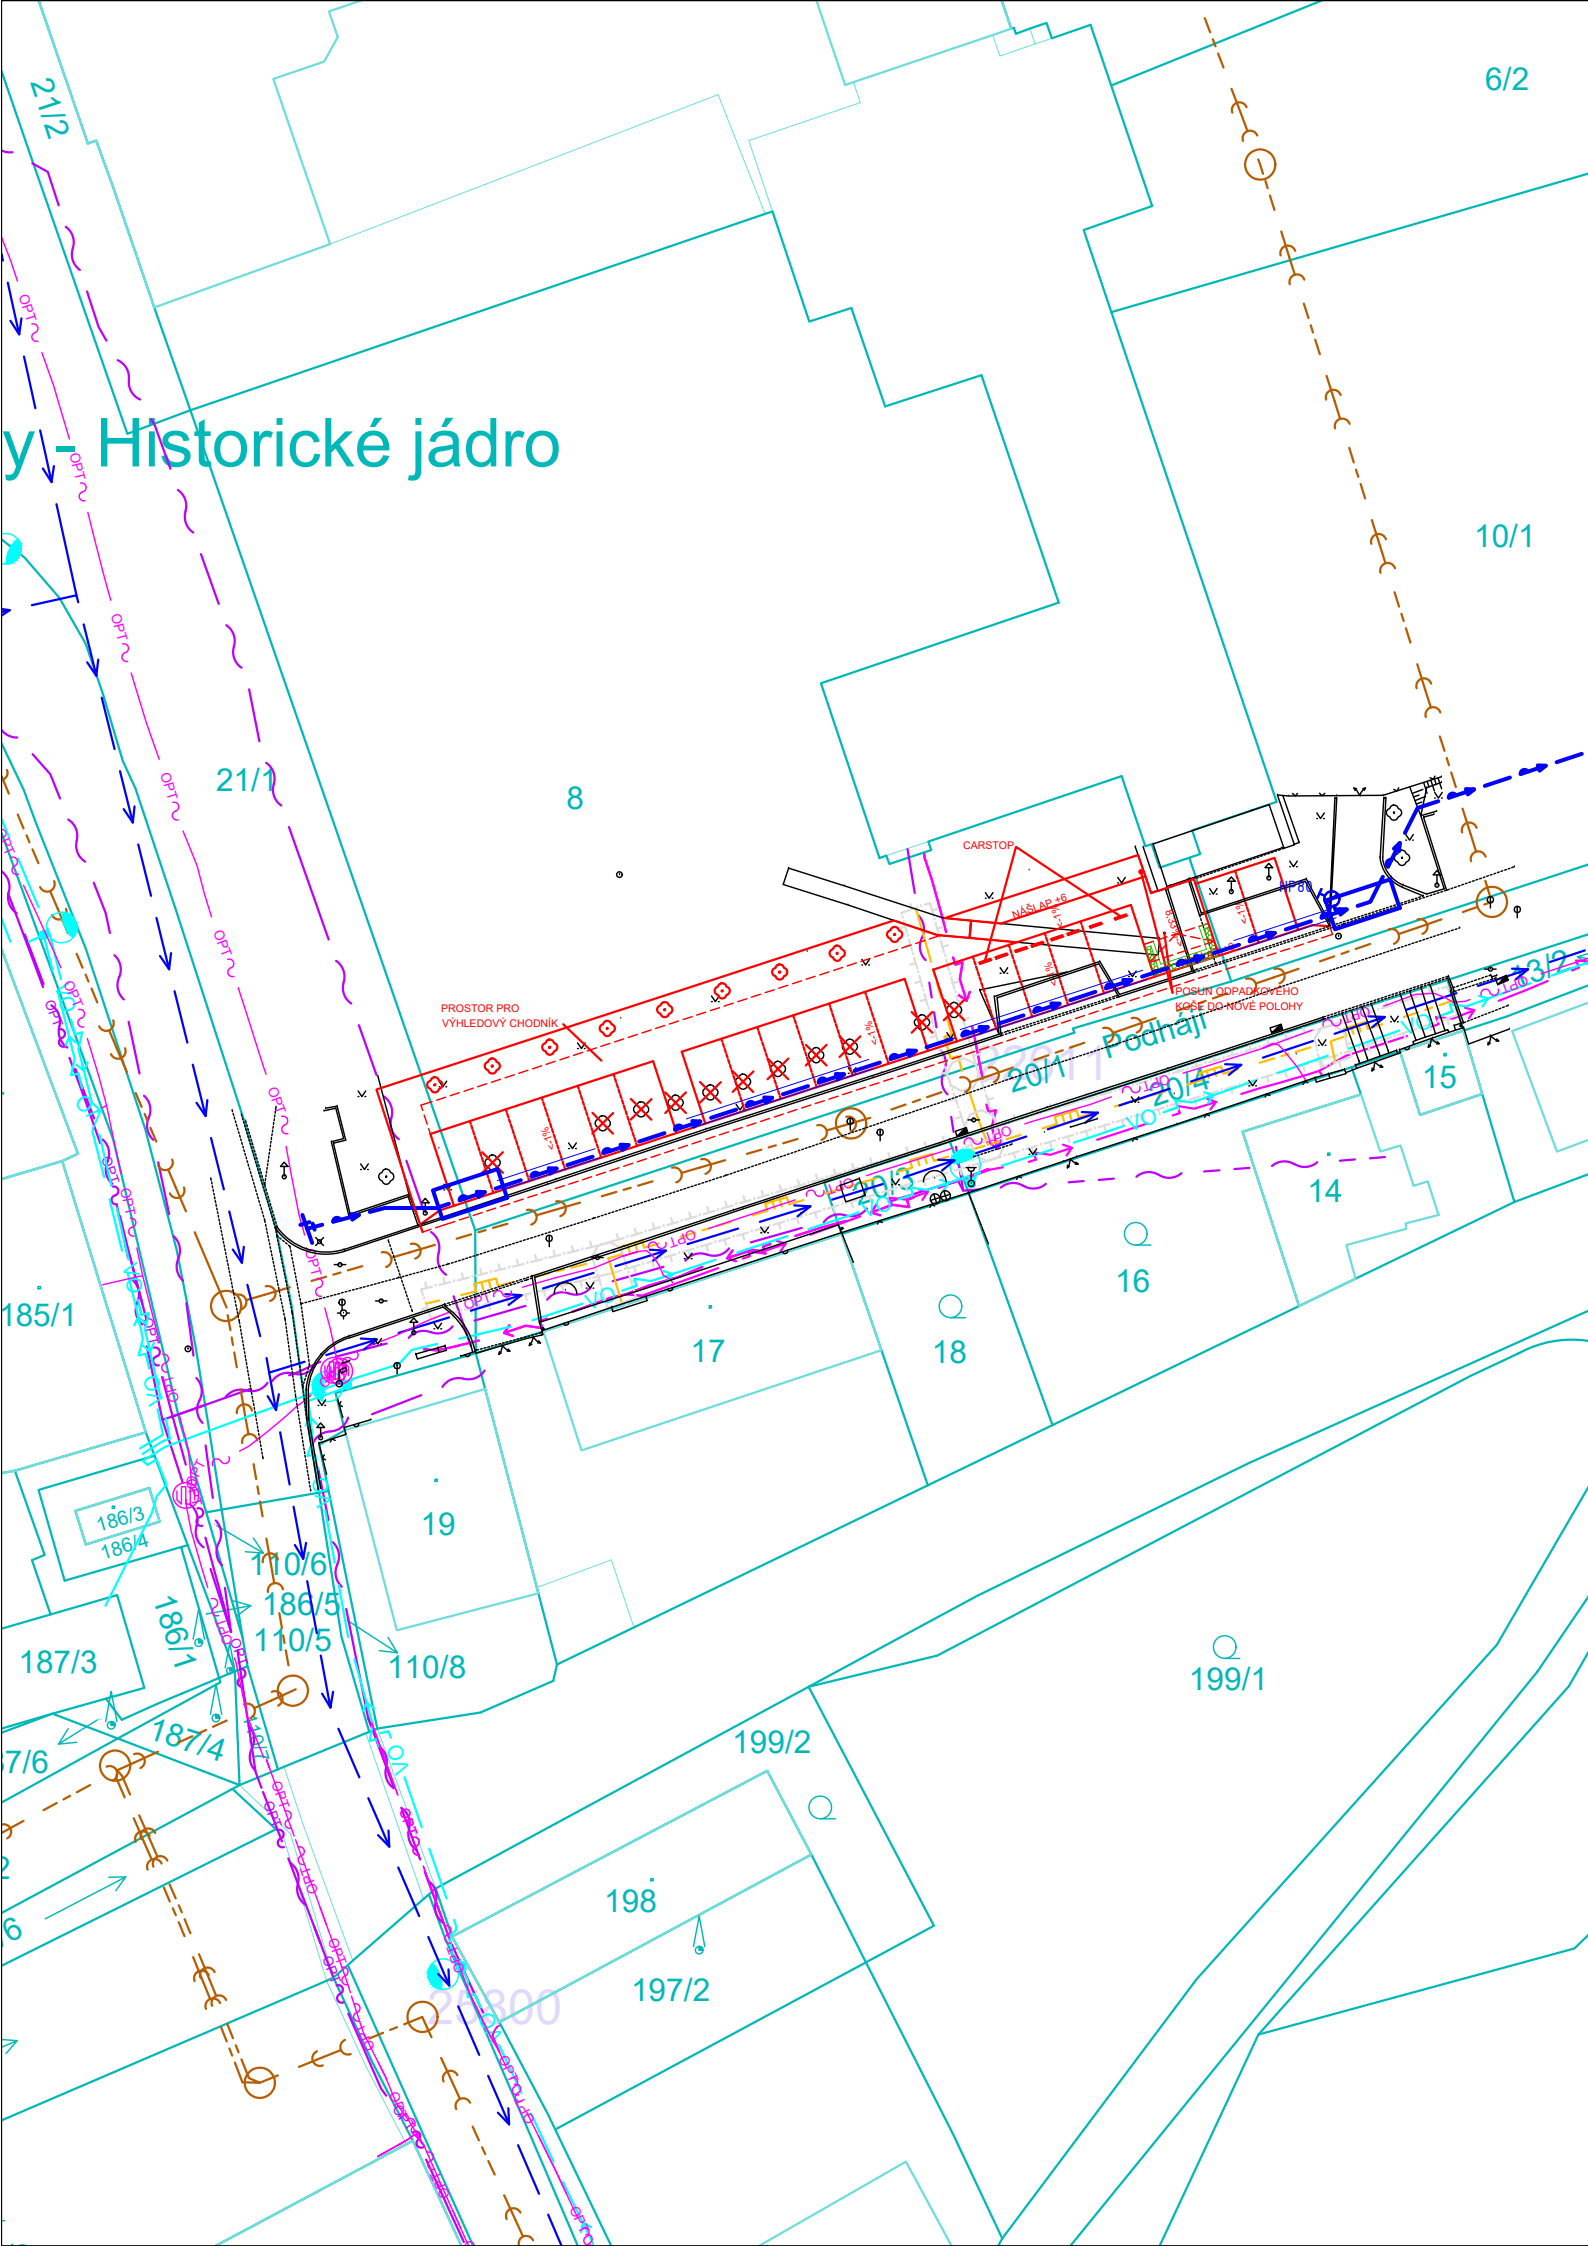

LEGENDA:


- ZAMĚŘENÍ – STÁVAJÍCÍ STAV
- PARCELNÍ HRANICE
- 32/1 PARCELNÍ ČÍSLO
- NAVRŽENÉ ŘEŠENÍ KOMUNIKACÍ
- KÁCENÍ
- NÁHRADNÍ VÝSADBA STROMŮ

STÁVAJÍCÍ INŽENÝRSKÉ SÍTĚ

- IS – KANALIZACE SPLAŠKOVÁ
- IS – VODOVOD
- IS – OPTICKÝ KABEL
- IS – OPTICKÝ KABEL – ABAK
- IS – SLABOPROUD
- IS – SILNOPROUD
- IS – VEŘEJNÉ OSVĚTLENÍ
- IS – PLYNOVOD
- IS – OCHRANNÉ PÁSMO PLYNOVOD

NOVÉ INŽENÝRSKÉ SÍTĚ

- NOVÝ VODOVOD BUDOVANÝ V RÁMCI AKCE OBYTNÝ SOUBOR ÚVALY VINICE (NENÍ PŘEDMĚTEM TÉTO AKCE)

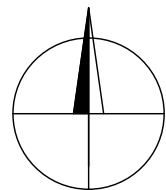

SOUŘADNICOVÝ SYSTÉM : S-JTSK
VÝŠKOVÝ SYSTÉM : Balt p.v.

PPU spol. s r.o.

INŽENÝRSKÝ ATELIER
PORADENSTVÍ - PROJEKCE - URBANISMUS
VYŽLOVSKÁ 2243 / 36, 100 00 PRAHA 10

DOPRAVA, KOMUNIKACE, TERÉNNÍ ÚPRAVY
INŽENÝRSKÉ SÍTĚ, TECHNICKÁ INFRASTRUKTURA
ŽIVOTNÍ PROSTŘEDÍ, HLUK, EXHALACE
POČÍTAČOVÉ ZPRACOVÁNÍ, PLOTROVÁNÍ

ZÁPIS V OBCHODNÍM REJSTŘÍKU U MĚSTSKÉHO SOUDU
V PRAZE, ODDÍL C, Č.VLOŽKY 20939, IČ 49613481

VYPRACOVAL: ING. KAROLÍNA KOVÁŘOVÁ

KONTOLOVAL: ING. JIŘÍ MANTLÍK

ODP.PROJEKTANT SPEC.: ING. TOMÁŠ VEJRAŽKA

ŠÉFPROJEKTANT STAVBY: ING. TOMÁŠ VEJRAŽKA

STAVBA: NOVÁ KOLMÁ PARKOVACÍ STÁNÍ V ULICI PODHÁJÍ, ÚVALY

PROFESE: DOPRAVA

ČÁST

STUPEŇ PD: DUSP

C

FORMÁTY A4: 2xA4

Č.PŘÍLOHY

MĚŘITKO: 1:500

3

OBJEDNAVATEL: MĚSTO ÚVALY

Zak.č.: 6889-0215

DATUM: 06/2024

KOORDINAČNÍ SITUACE