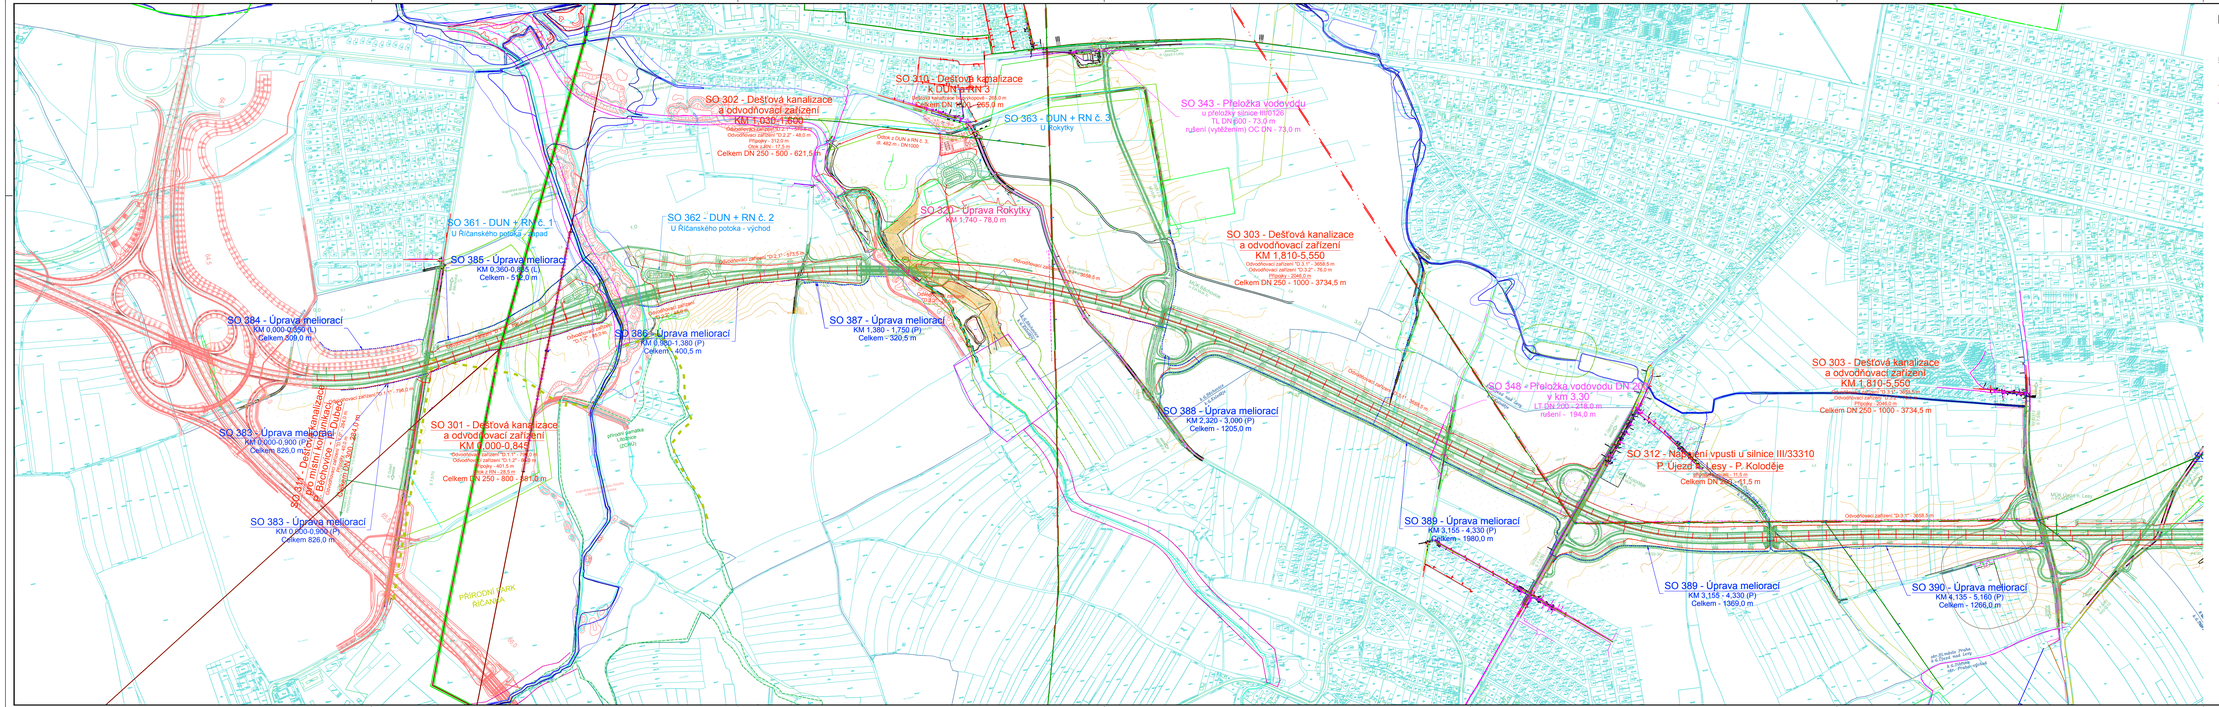

LEGENDA:

Stávající inženýrské sítě

Katastrální mapa

Záplavové území (Q100)

NAVRŽENÉ ŘEŠENÍ

Navržená odvodňovací zařízení
Navržené vodovodní řady
Rušené stávající vodovodní řady
Navržené úpravy meliorací
Navržené úpravy melioračních svodů
Navržené úpravy vodních toků

Navržené DUN + RN

Navržené komunikace
Ostatní navržené sítě
Související investice

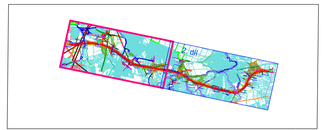

Souřadnicový systém JTSK

Výškový systém Bpv

Zhotovitel:

Společnost:
SUDOP GROUP PROJEKTY RS 2017

SUDOP PRAHA a.s.
VPÚ DECO PRAHA a.s.
DOPRAVOPROJEKT, a.s.
Dopravoprojekt Brno a.s.
SUDOP ZÚ a.s.
PUDIS a.s.
METROPROJEKT Praha a.s.

Správce společnosti / Zhotovitel části:

PUDIS
projektová, průzkumná a konzultační společnost
PUDIS a.s., Nad Vodovodem 2/3268, 100 31 Praha 10
tel.: +420 274 776 645, fax: +420 274 778 856, www.pudis.cz, info@pudis.cz

Vypracoval: Ing. Petr Brehm	Hlavní inženýr projektu: Ing. Tomáš Honc	Investor: ŘSD ČR Na Pankráci 546/56 145 05 Praha 4 – Nusle
	Vedoucí týmu: Ing. Jan Vlček	
Odpovědný projektant: Ing. Jan Vlček	Ředitel společnosti: Ing. Martin Höfler	
Číslo zakázky: 0-18-002	Datum: 12/2018	

Akce: I/12 BĚCHOVICE – ÚVALY	Měřítko: 1:5000	Formát: 14 x A4
	Stupeň: DUR	Soupravo:
Příloha: SITUACE – 1. DÍL	Číslo přílohy: 4.	