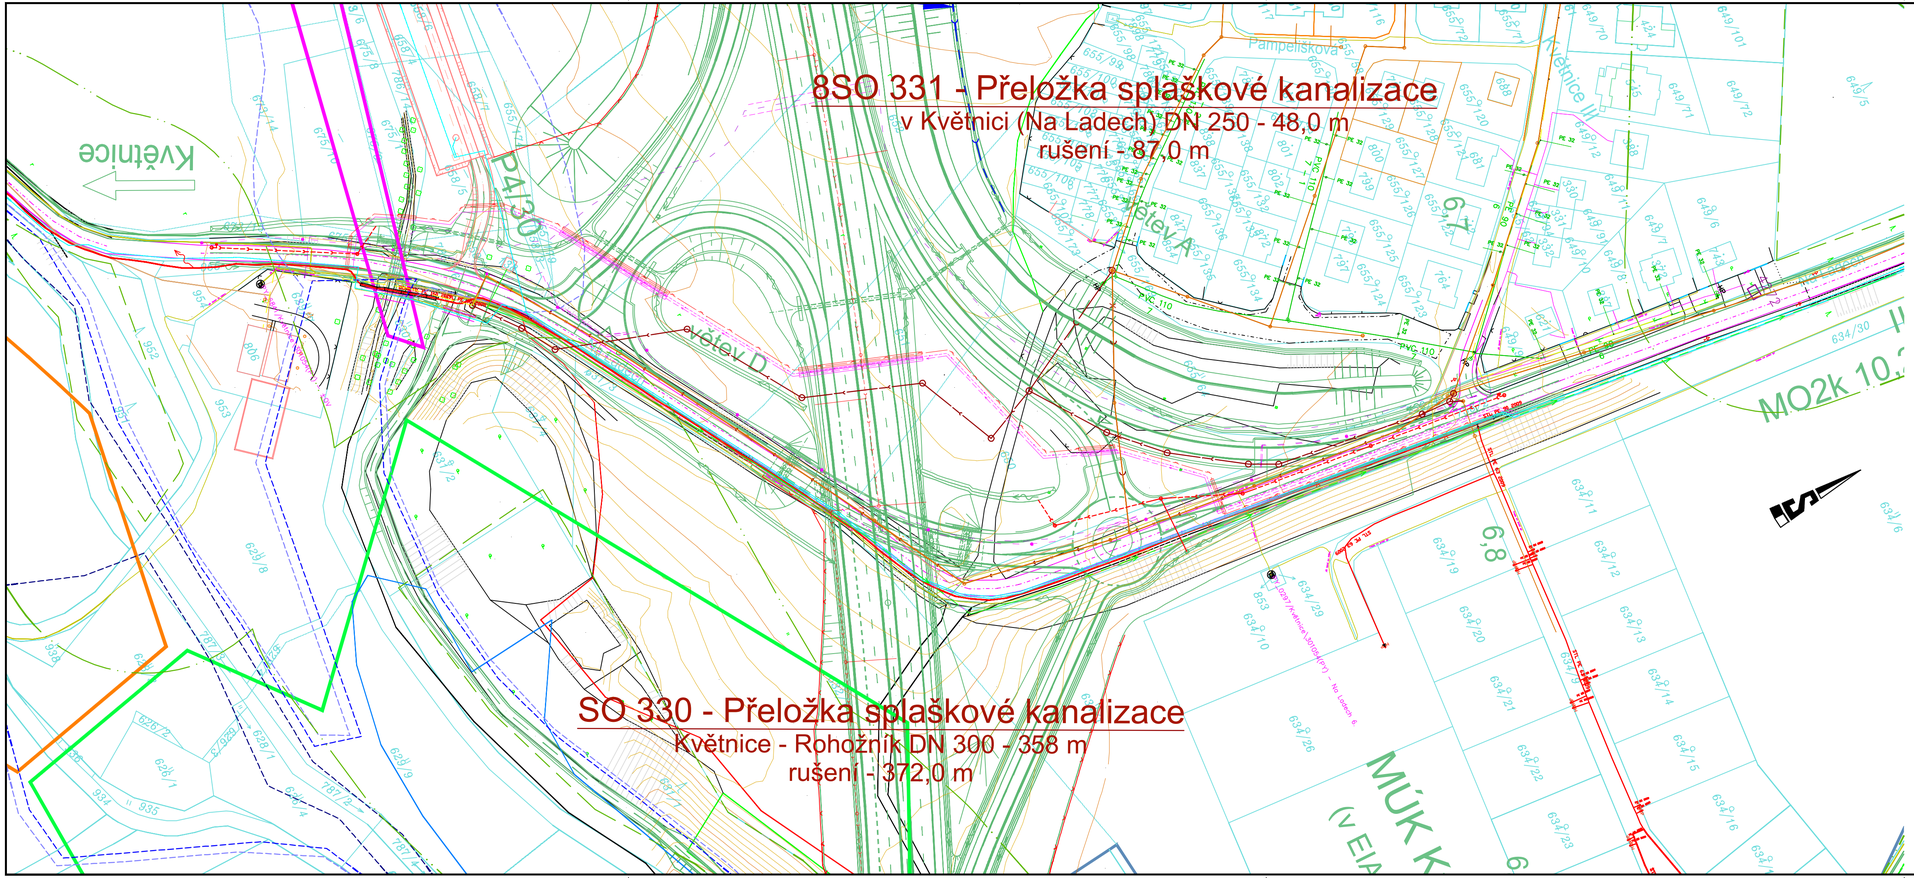

LEGENDA:

- Stávající inženýrské sítě
- Katastrální mapa
- Záplavové území (Q100)

NAVRŽENÉ ŘEŠENÍ

- Navržená splašková kanalizace
- Rušená splašková kanalizace
- Navržená odvodňovací zařízení
- Navržené vodovodní řady
- Rušené stávající vodovodní řady
- Navržené úpravy meliorací
- Navržené komunikace
- Ostatní navržené sítě
- Související investice

Souřadnicový systém JTSK

Výškový systém Bpv

Zhotovitel:

Společnost
SUDOP GROUP PROJEKTY RS 2017

SUDOP PRAHA a.s.
VPÚ DECO PRAHA a.s.
DOPRAVOPROJEKT, a.s.
Dopravoprojekt Brno a.s.
SUDOP EU a.s.
PUDIS a.s.
METROPROJEKT Praha a.s.

Správce společnosti / Zhotovitel části:

PUDIS

projektová, průzkumná a konzultační společnost

PUDIS a.s., Nad Vodovodem 2/3258, 100 31 Praha 10
tel.: +420 274 776 645, fax: +420 274 778 656, www.pudis.cz, info@pudis.cz

Vypracoval: Ing. Petr Brehm	Hlavní inženýr projektu: Ing. Tomáš Honc	Investor: ŘSD ČR, Závod Praha, Na Pankráci 546/56, 145 05 Praha 4
	Výrobní ředitel: Ing. Jan Vlček	
Odpovědný projektant: Ing. Jan Vlček	Ředitel společnosti: Ing. Martin Höfler	
Číslo zakázky: D-18-002	Datum: 12/2018	

Akce: I/12 BĚCHOVICE – ÚVALY	Měřítko: 1:1000	Formát: 4 x A4	
	Stupeň: DUR	Souprava:	
Příloha: PODROBNÁ SITUACE SPLAŠKOVÉ KANALIZACE	Číslo přílohy: 7		