
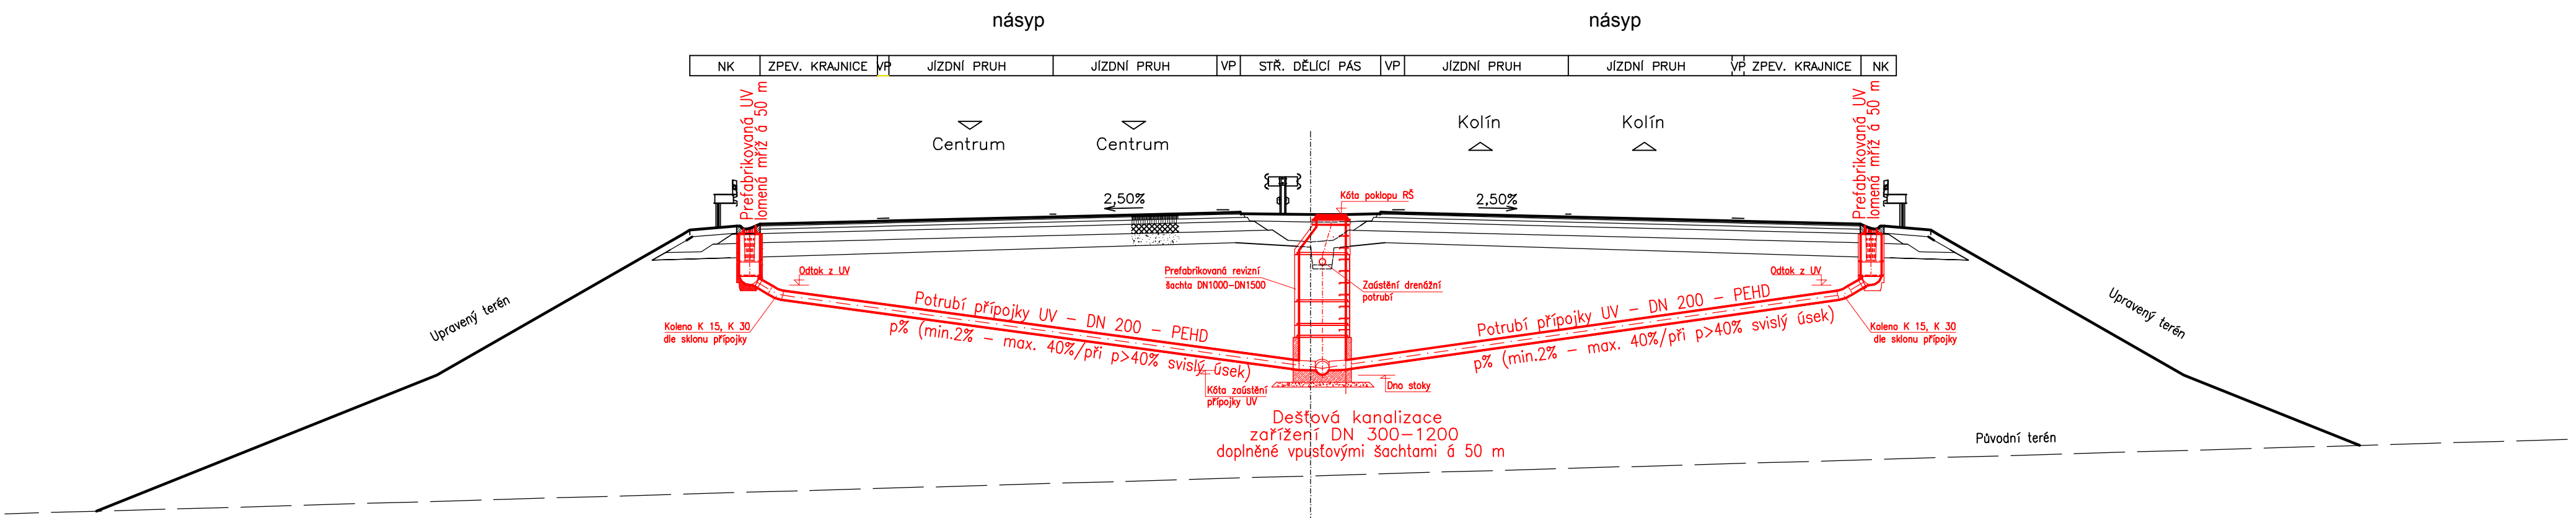


TYP III

oboustranný násyp v přímé trase

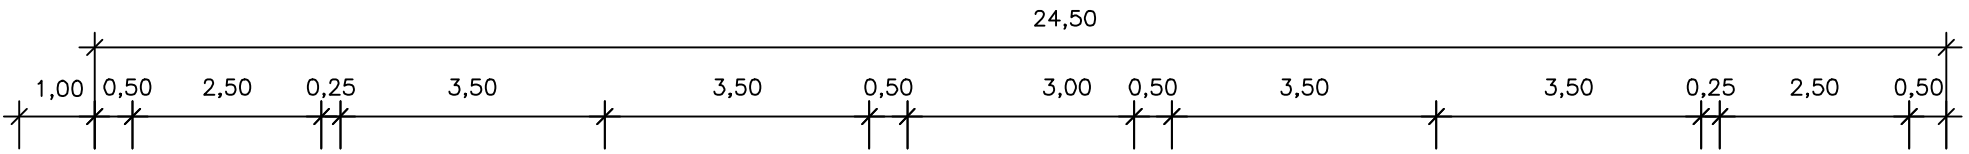

Investor: ŘSD ČR, Závod Praha, Na Pankráci 546/56, 145 05 Praha 4		Číslo zakázky: D-18-002	
Akce: I/12 BĚCHOVICE – ÚVALY Vzorový řez a typy odvodnění komunikace TYP III		Datum: 12/2018	Měřítko:
		Stupeň: DUR	Číslo přílohy: 10.3