


TYP II
oboustranný zářez v přímé trase

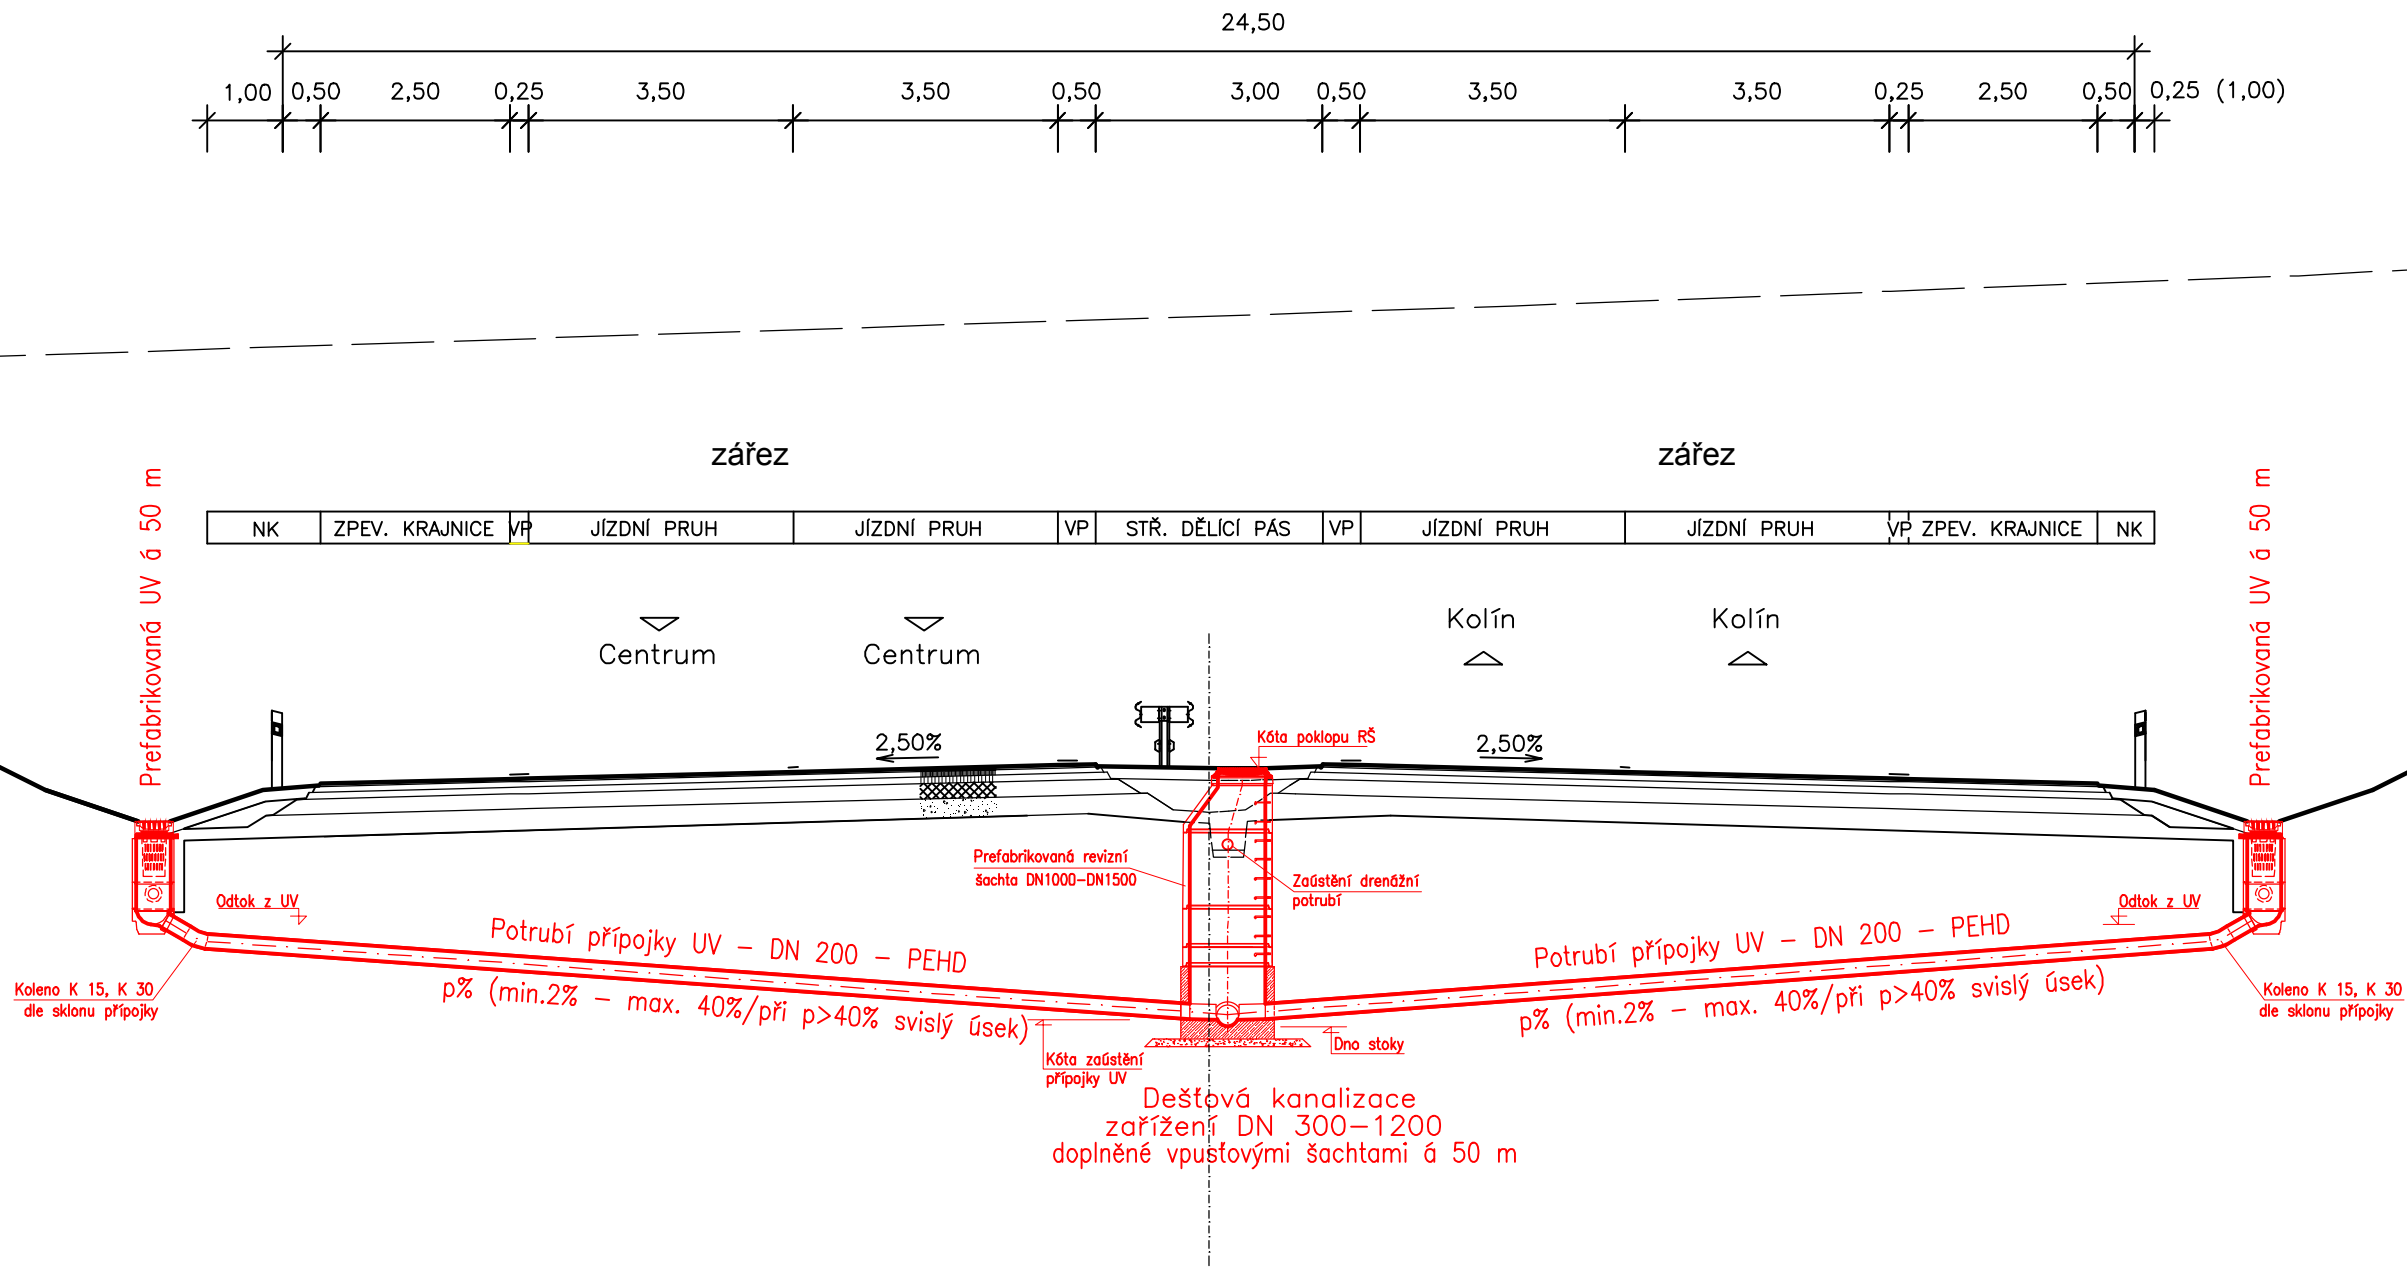

Investor: ŘSD ČR, Závod Praha, Na Pankráci 546/56, 145 05 Praha 4	Číslo zakázky: D-18-002	
Akce: I/12 BĚCHOVICE – ÚVALY Vzorový řez a typy odvodnění komunikace TYP II	Datum: 12/2018	Měřítko:
	Stupeň: DUR	Číslo přílohy: 10.2