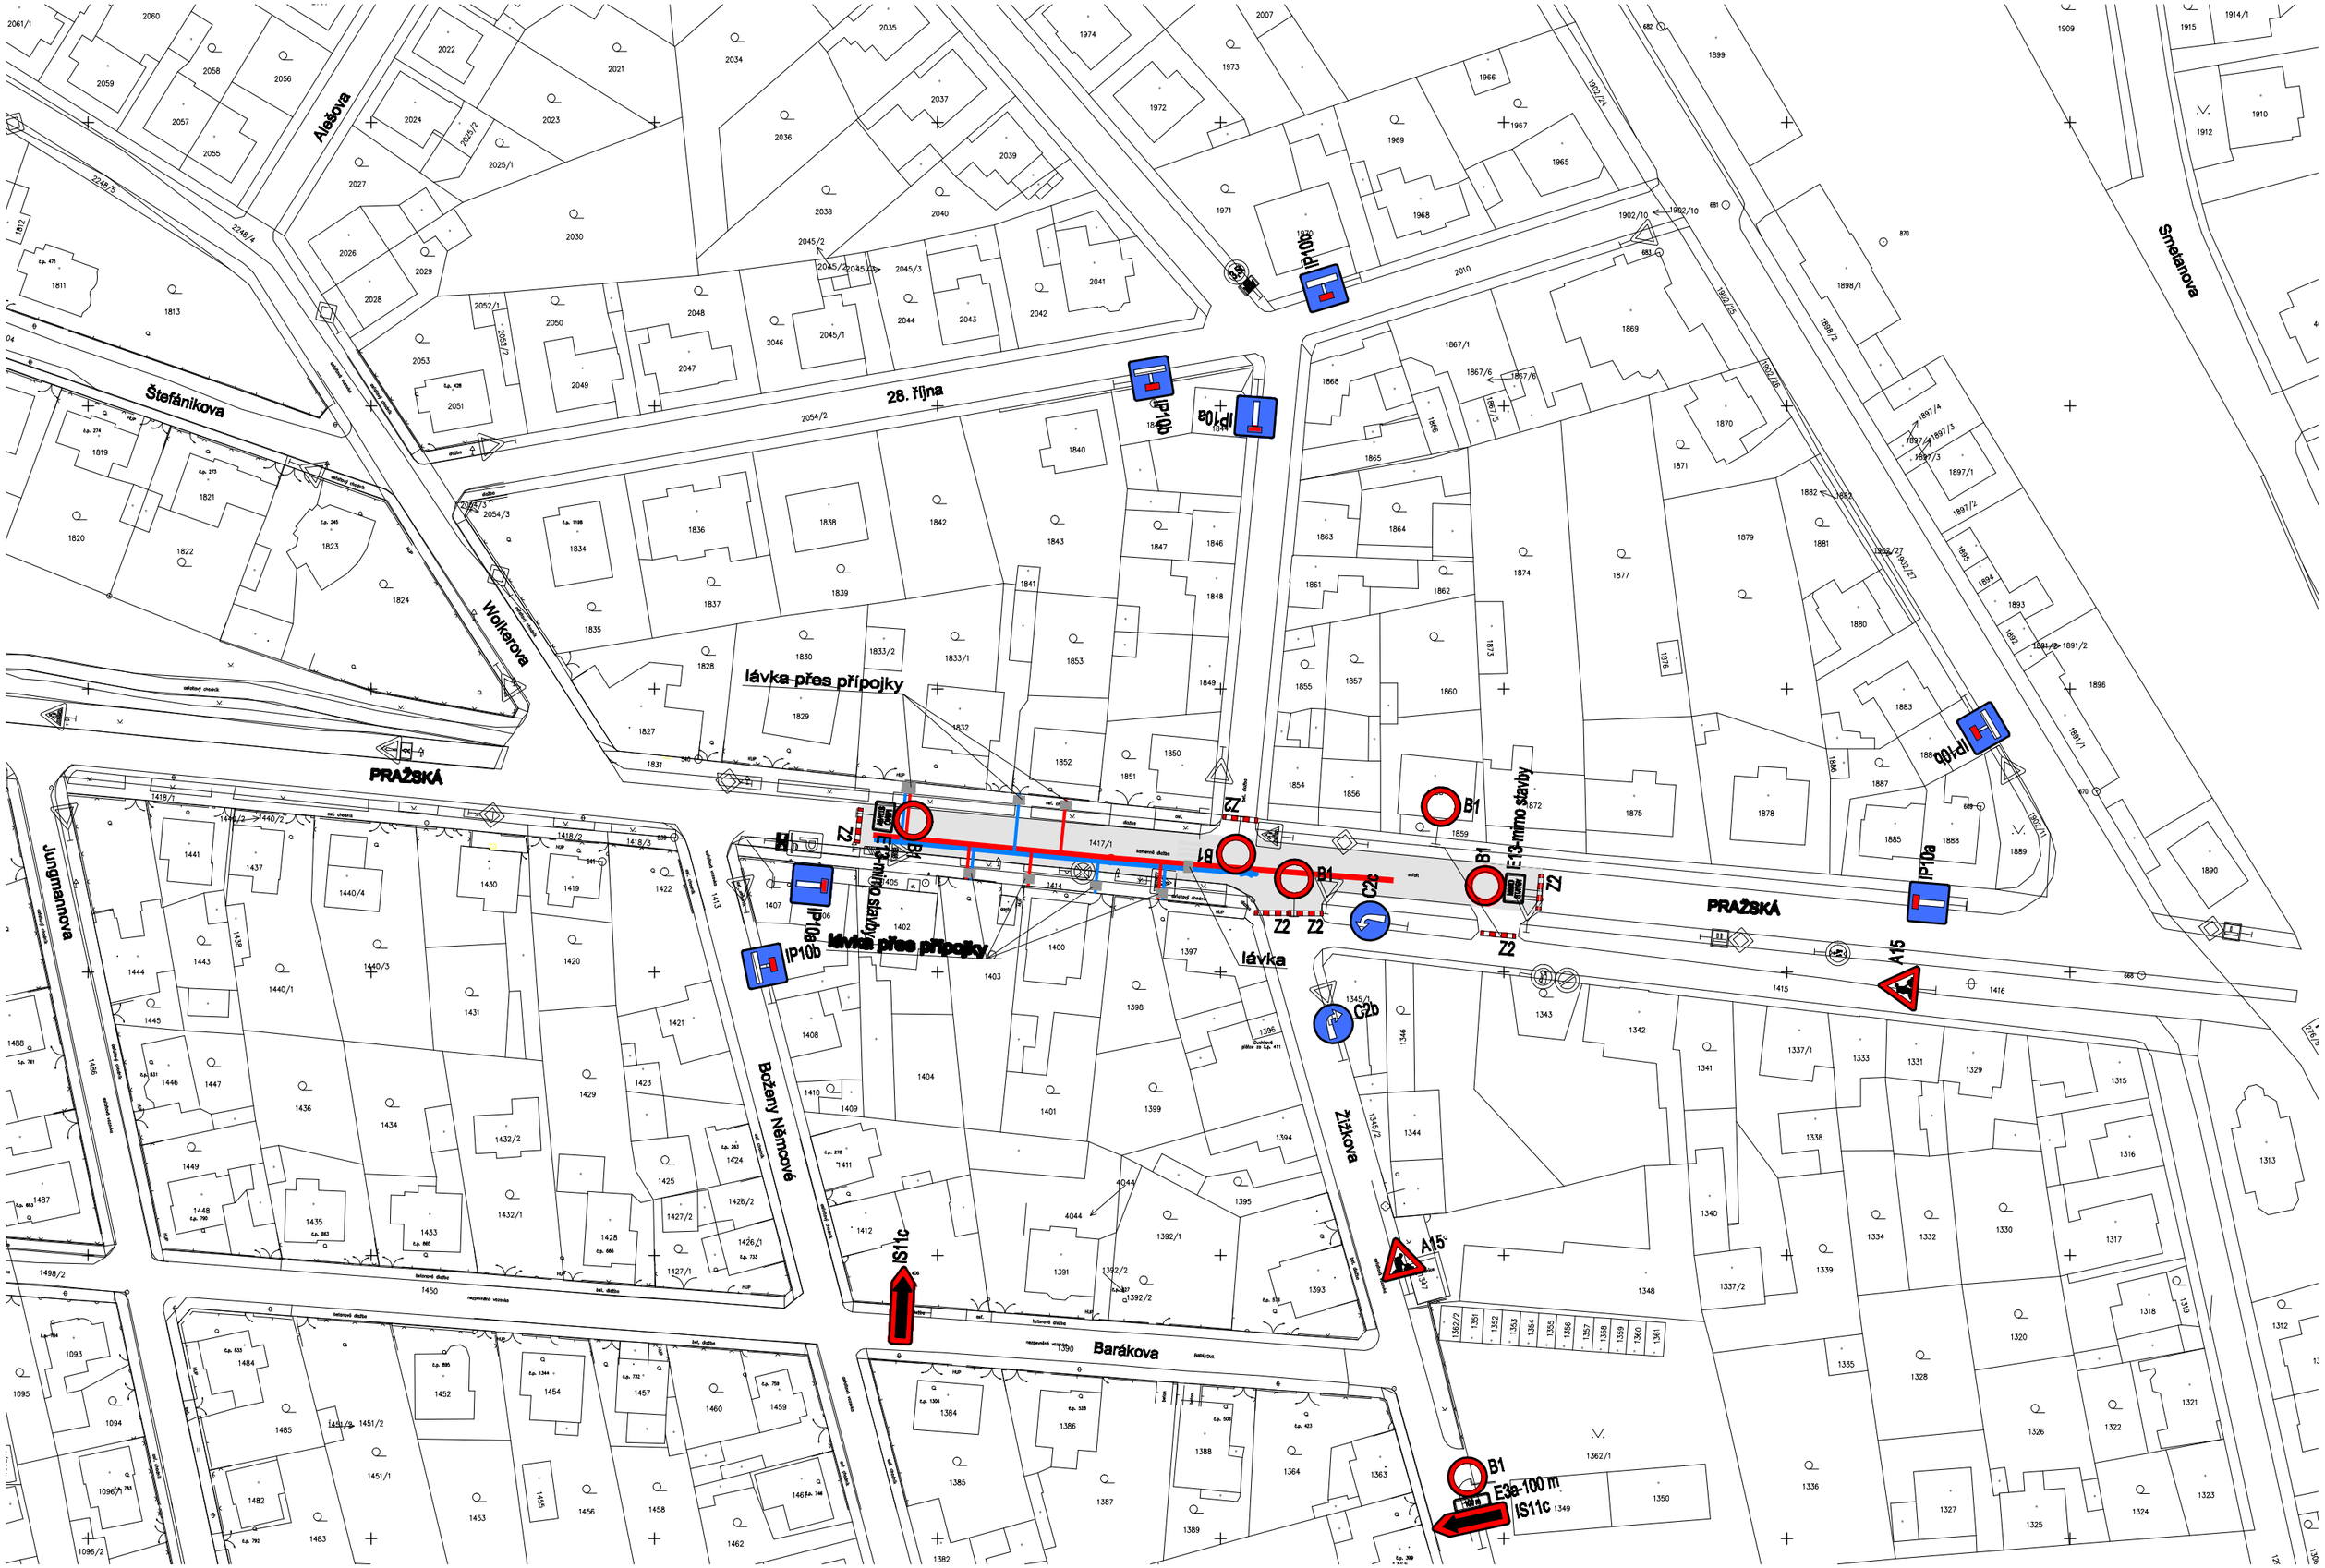
Alešova
Štefánikova
Wolkerova
28. října
PRAŽSKÁ
Jungmannova
Boženy Němcové
Barákova
Žižkova
Smetanova
lávka přes přípojky
lávka
IP10a
IP10b
IP10c
IP10d
B1
E13-mimo stavby
Z2
C2c
C2b
A15
IS11c
E3a-100 m