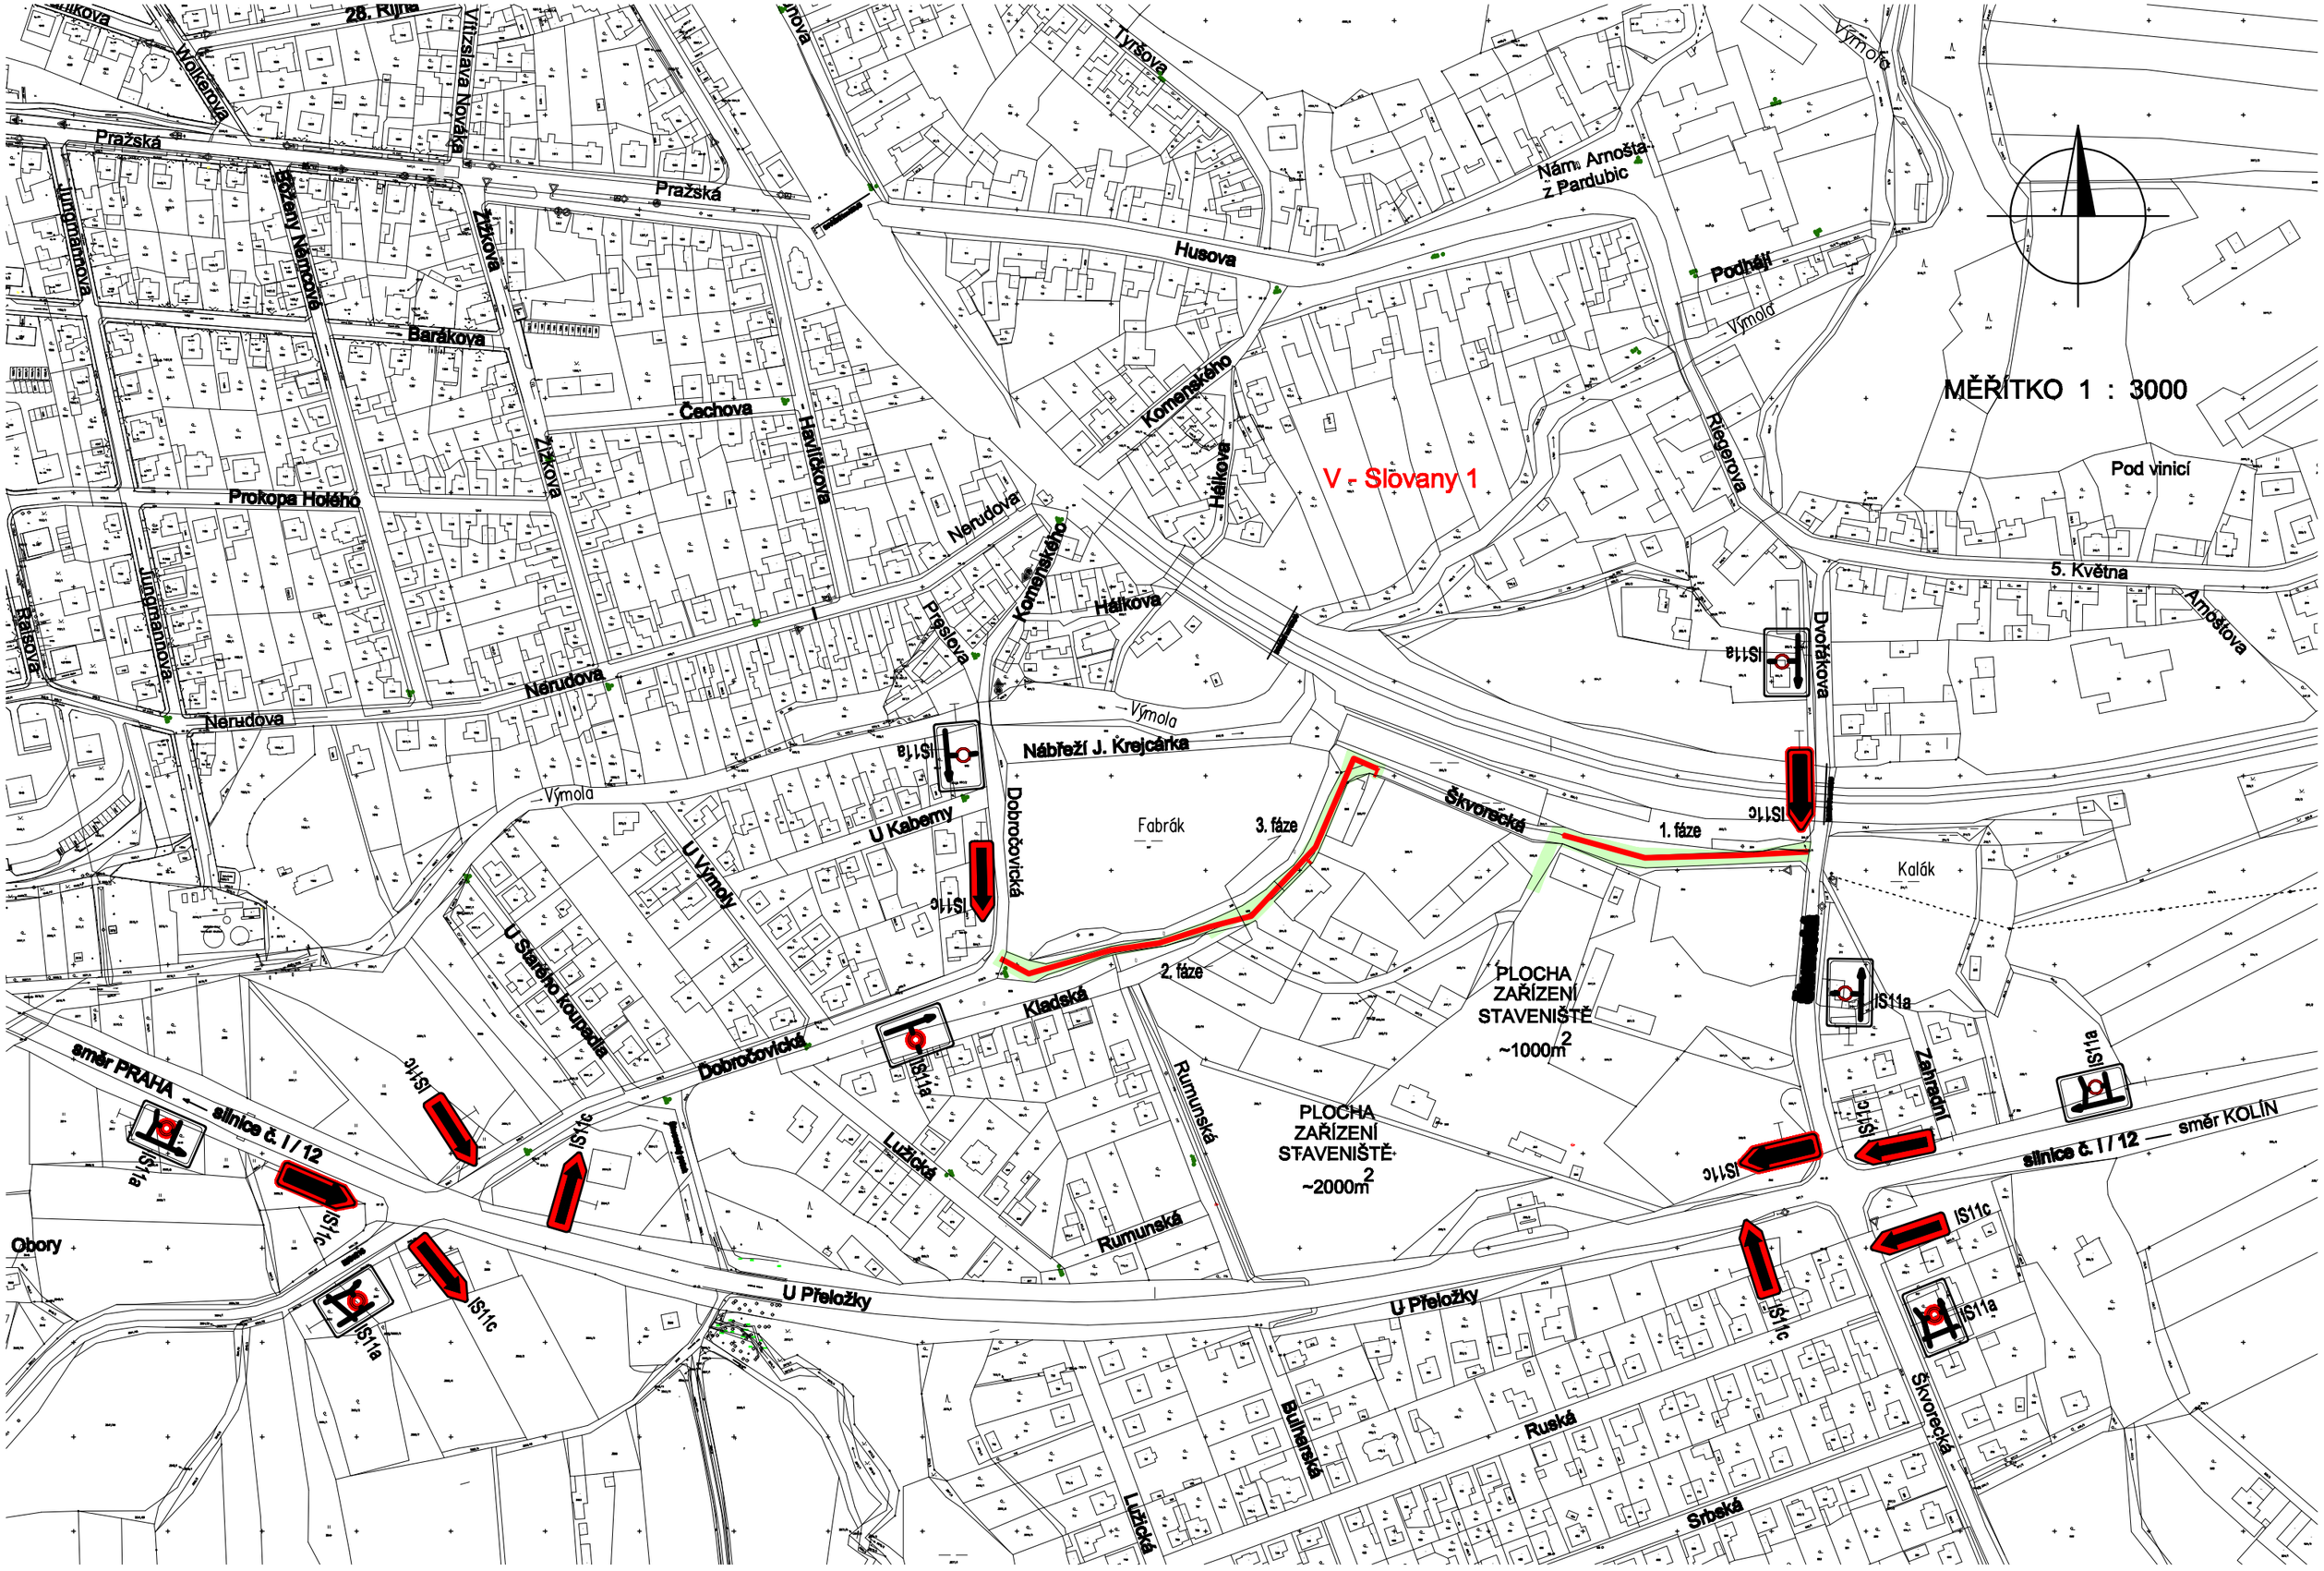
MĚŘÍTKO 1 : 3000
V - Slovany 1
28. října
Vítězslava Nováka
Wolkerova
Pražská
Junmannova
Sady Němcova
Žižkova
Baráková
Čechova
Havlíčkova
Prokopa Holého
Nerudova
Presslova
Komenského
Hálkova
Husova
Tyršova
Výmola
Nám. Arnošta z Pardubic
Podhájí
Řegerova
Pod vinicí
5. Května
Arnoštova
Dvořákova
Nábřeží J. Krejčárka
Dobročovická
U Kaberny
U Výmoly
U Starého koupaliště
Fabrák
3. fáze
2. fáze
1. fáze
Škvorecká
Kalák
Kladská
Rumunská
Lužická
PLOCHA ZAŘÍZENÍ STAVENIŠTĚ ~1000m2
PLOCHA ZAŘÍZENÍ STAVENIŠTĚ ~2000m2
Zahradní
směr PRAHA — silnice č. I / 12
silnice č. I / 12 — směr KOLÍN
Obory
U Přeložky
Bulharská
Ruská
Srbská
IS11a
IS11c